

平面図(1/2)  
S=1:500



事業名	令和7年度 ICアクセス道路補助事業(繰越)		
工事名	市道山麓東西1号線舗装工事		
工事箇所	阿波市市場町尾開		
図面名	平面図(1/2)		
縮尺	1:500	図面番号	1/12
会社名			
事業者名	阿波市 建設部 周辺対策課		






事業名	令和7年度 ICアクセス道路補助事業（継続）		
工事名	市道山麓東西1号線舗装工事		
工事箇所	阿波市市場町尾開		
図面名	平面図（2/2）		
縮尺	1:500	図面番号	2/12
会社名			
事業者名	阿波市 建設部 周辺対策課		

事業名	令和7年度 ICアクセス道路補助事業(繰越)		
工事名	市道山麓東西1号線舗装工事		
工事箇所	阿波市市場町尾開		
図面名	縦断面図(2/2)		
縮尺	H=1:500 V=1:100	図面番号	3/12
会社名			
事業者名	阿波市 建設部 周辺対策課		

縦断面図(2/2)

H:1:500


V:1:100

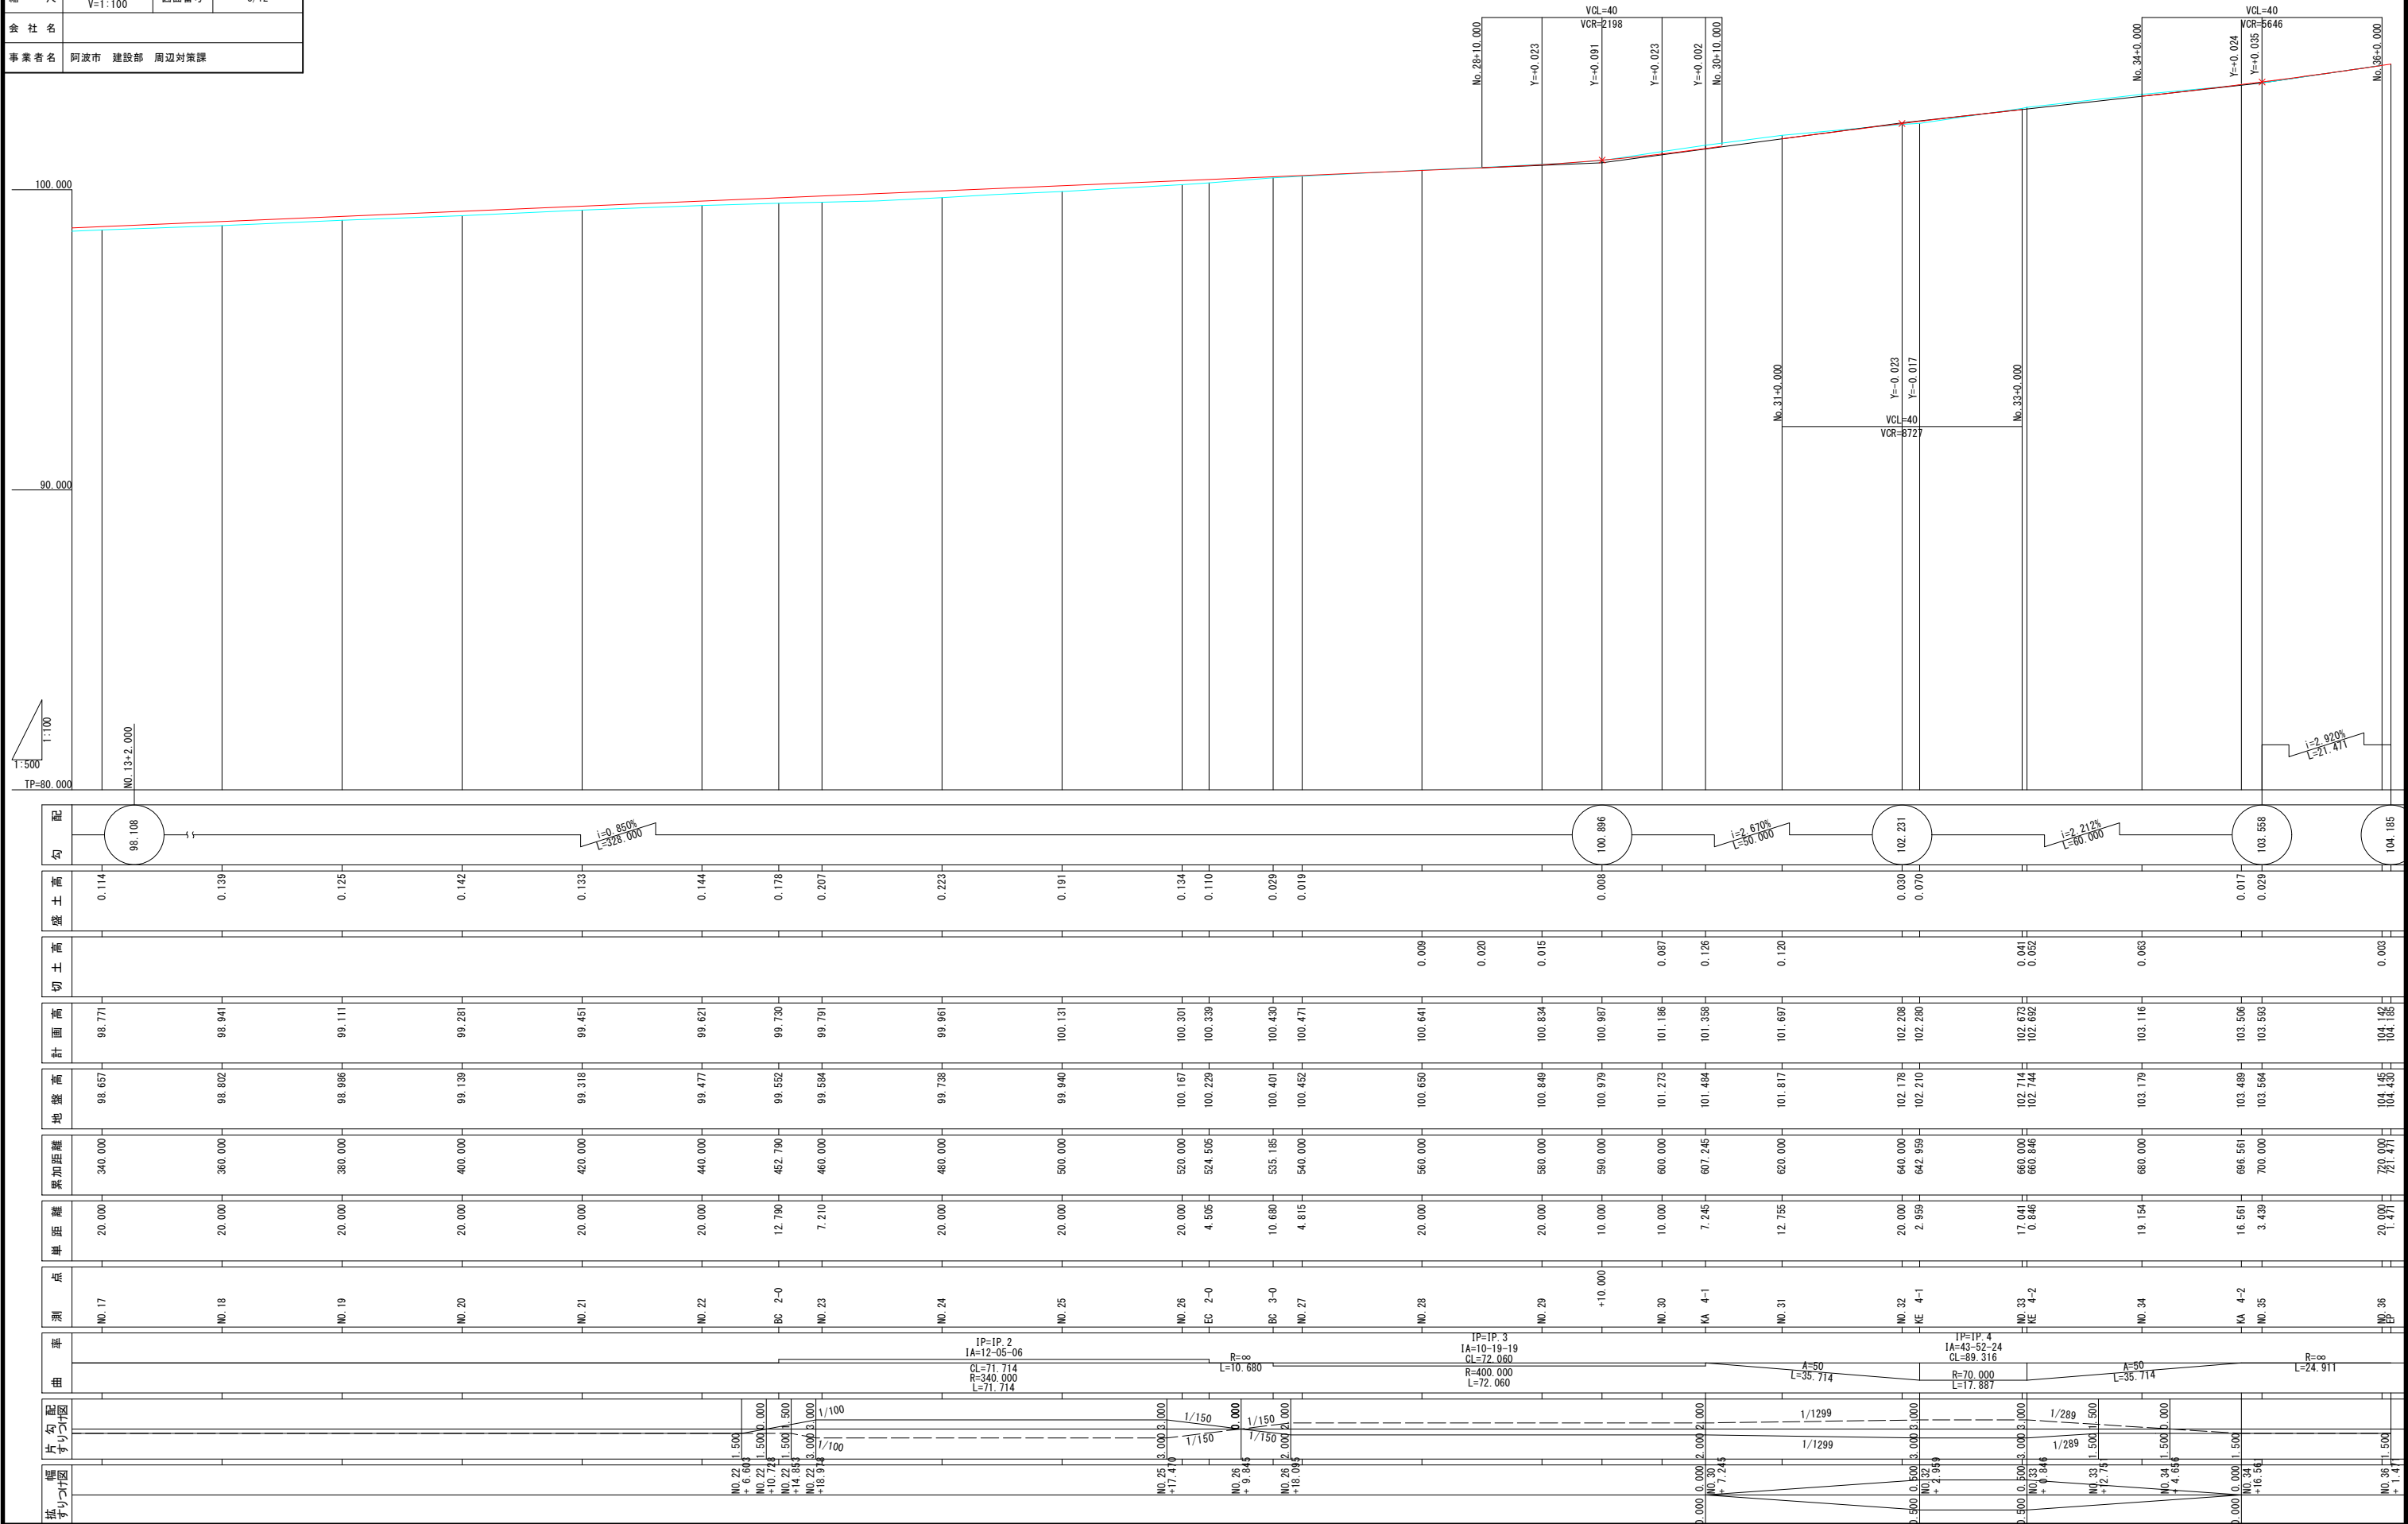

標準断面図


SC=1:50

NO. 20付近

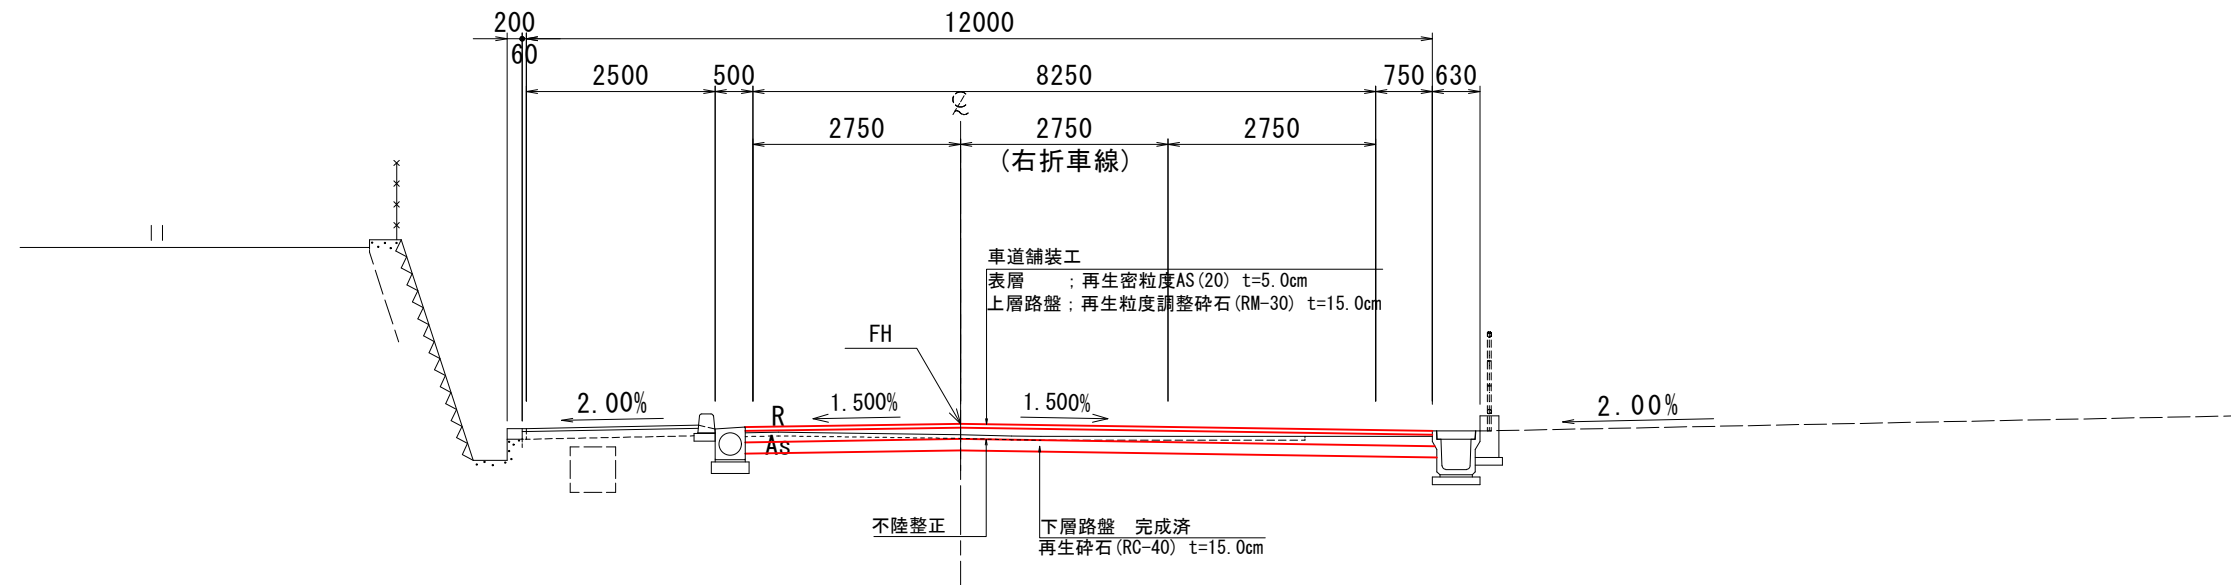

TP=95.000

NO. 26付近

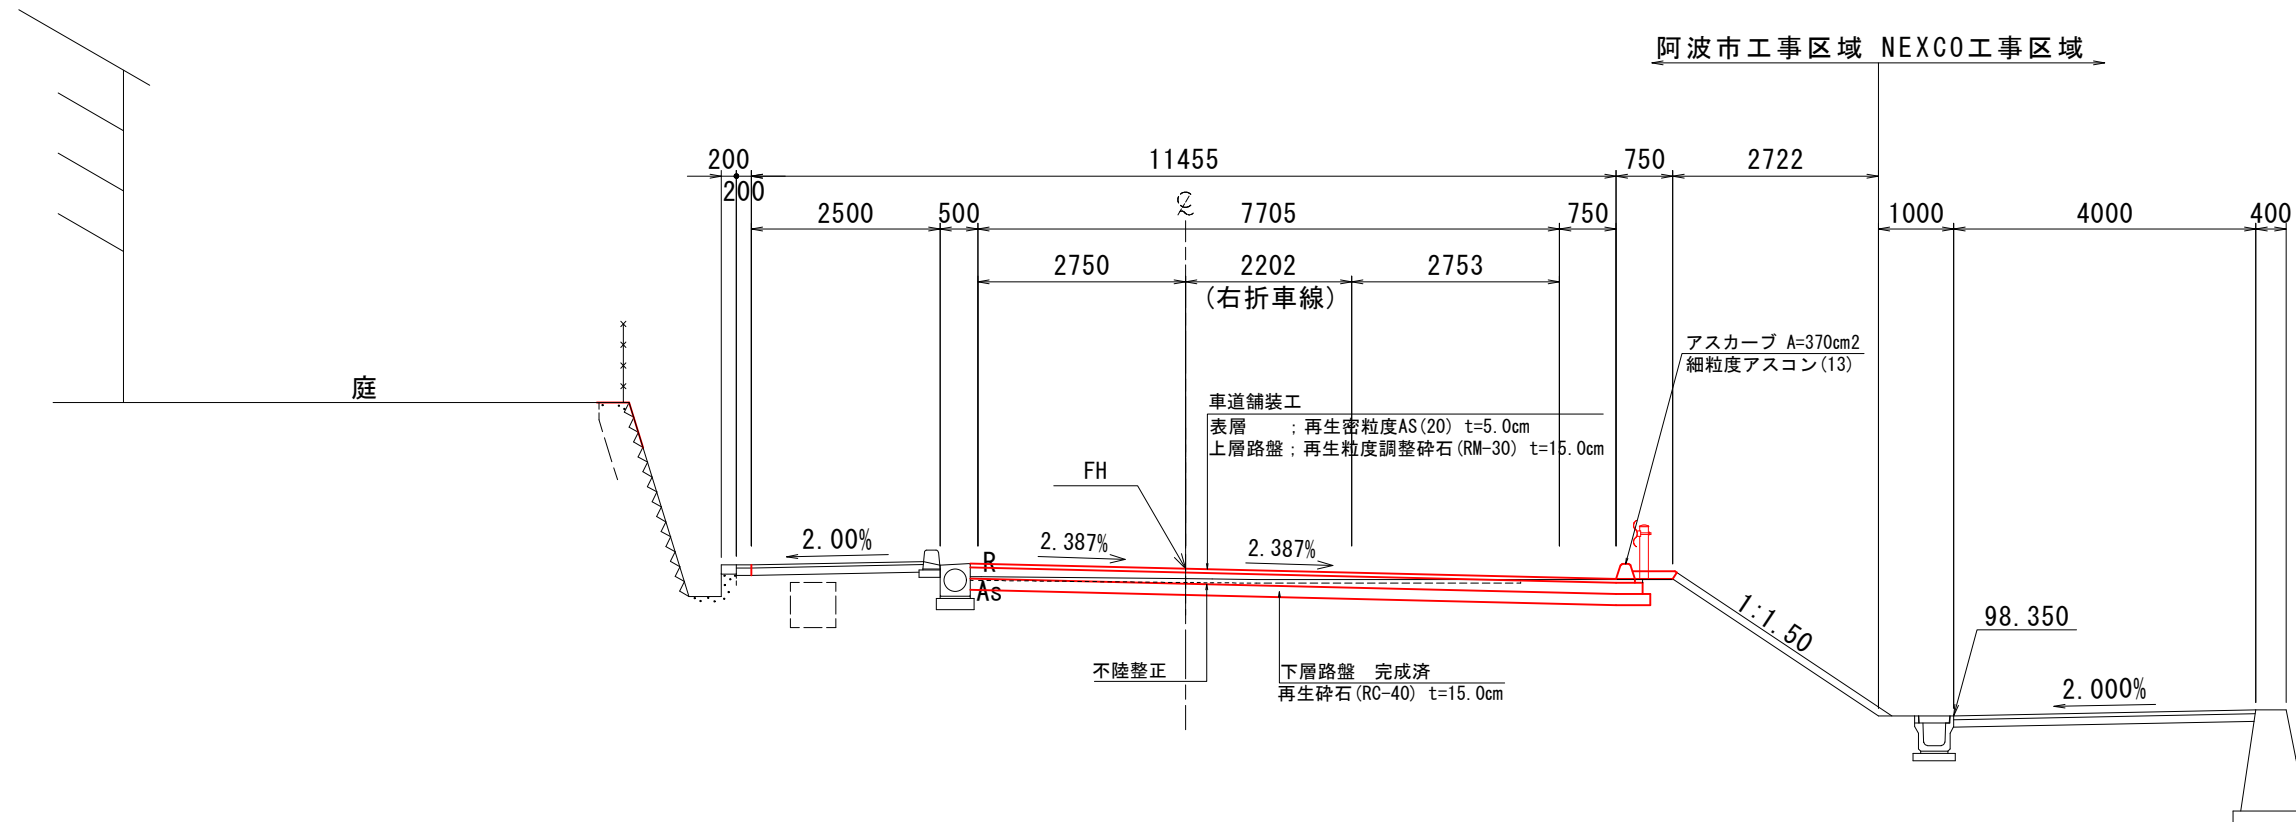


TP=95.000


事業名	令和7年度 ICアクセス道路補助事業(繰越)		
工事名	市道山麓東西1号線舗装工事		
工事箇所	阿波市市場町尾開		
図面名	標準断面図		
縮尺	1:50	図面番号	4/12
会社名			
事業者名	阿波市 建設部 周辺対策課		

横断図 (7/16)  
S=1:100

NO. 17  
GH=98.657  
FH=98.771

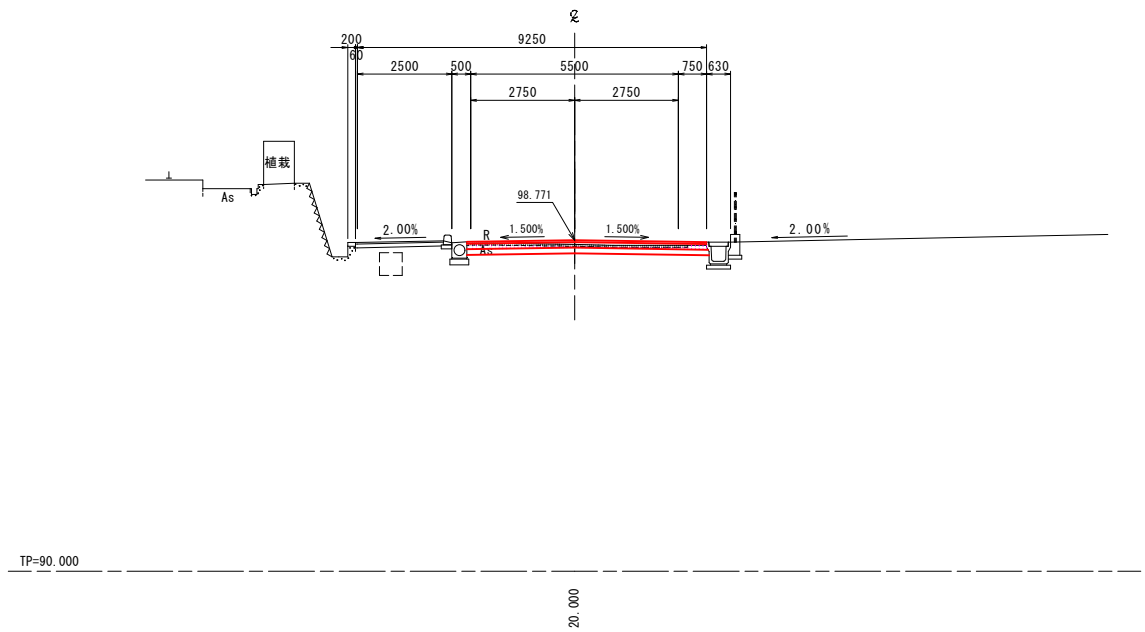

NO. 16  
GH=98.488  
FH=98.601

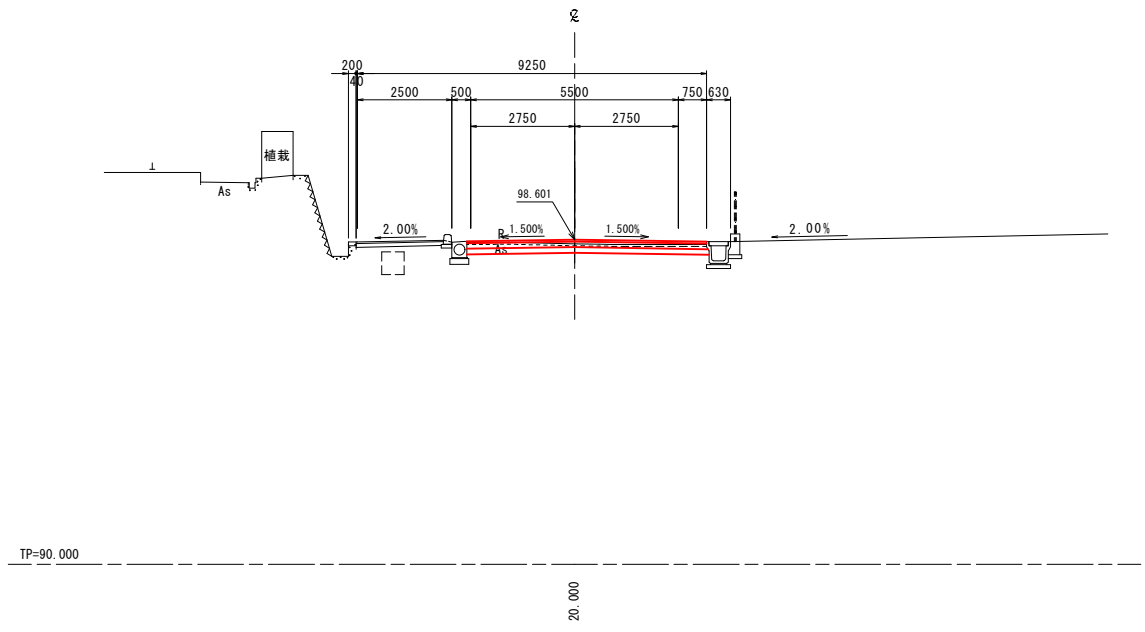


事業名	令和7年度 ICアクセス道路補助事業(繰越)		
工事名	市道山麓東西1号線舗装工事		
工事箇所	阿波市市場町尾開		
図面名	横断図 (7/16)		
縮尺	1:100	図面番号	5/12
会社名			
事業者名	阿波市 建設部 周辺対策課		

横断図 (8/16)

S=1:100

NO. 19

GH=98.986  
FH=99.111

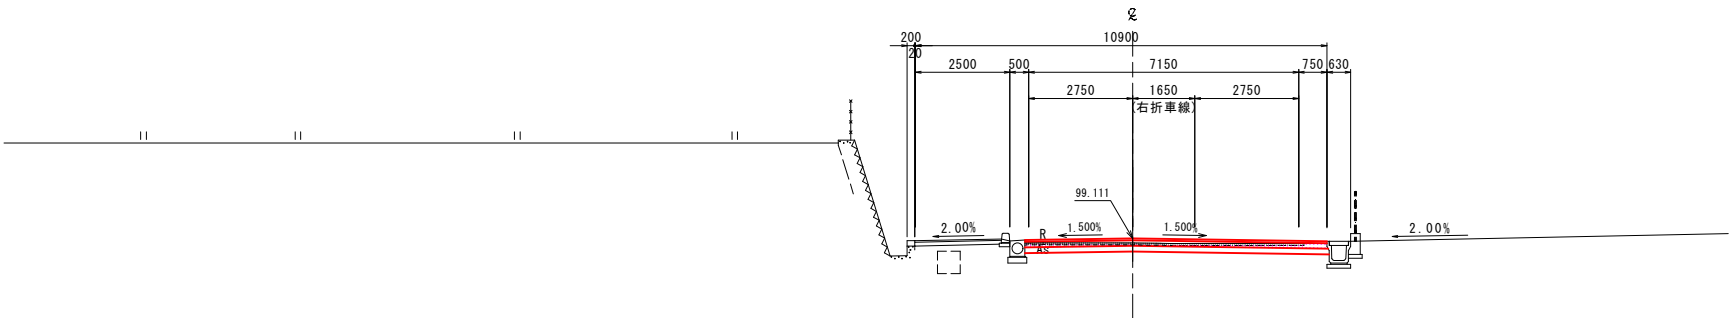


TP=90.000

20.000

NO. 18

GH=98.802  
FH=98.941

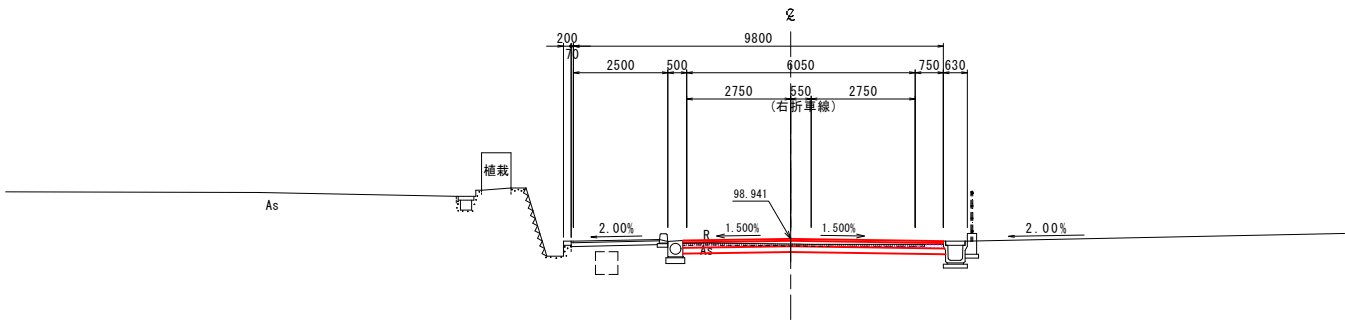

TP=90.000

20.000


事業名	令和7年度 ICアクセス道路補助事業(繰越)		
工事名	市道山麓東西1号線舗装工事		
工事箇所	阿波市市場町尾開		
図面名	横断図(8/16)		
縮尺	1:100	図面番号	6/12
会社名			
事業者名	阿波市 建設部 周辺対策課		

横断図 (9/16)

S=1:100

NO. 21

GH=99.318  
FH=99.451

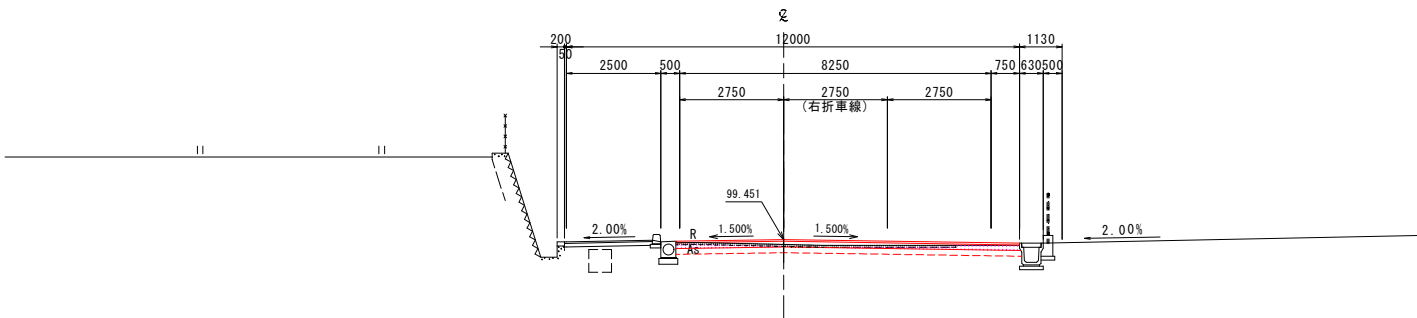


TP=90.000

20.000

NO. 20

GH=99.139  
FH=99.281

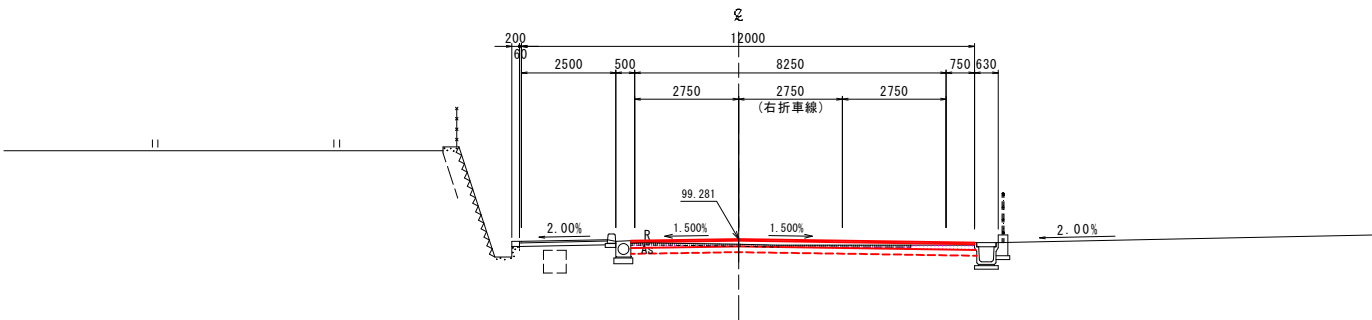

TP=90.000


20.000

事業名	令和7年度 ICアクセス道路補助事業(繰越)		
工事名	市道山麓東西1号線舗装工事		
工事箇所	阿波市市場町尾開		
図面名	横断図(9/16)		
縮尺	1:100	図面番号	7/12
会社名			
事業者名	阿波市 建設部 周辺対策課		

横断図(10/16)  
S=1:100

NO. 23

GH=99.584  
FH=99.791

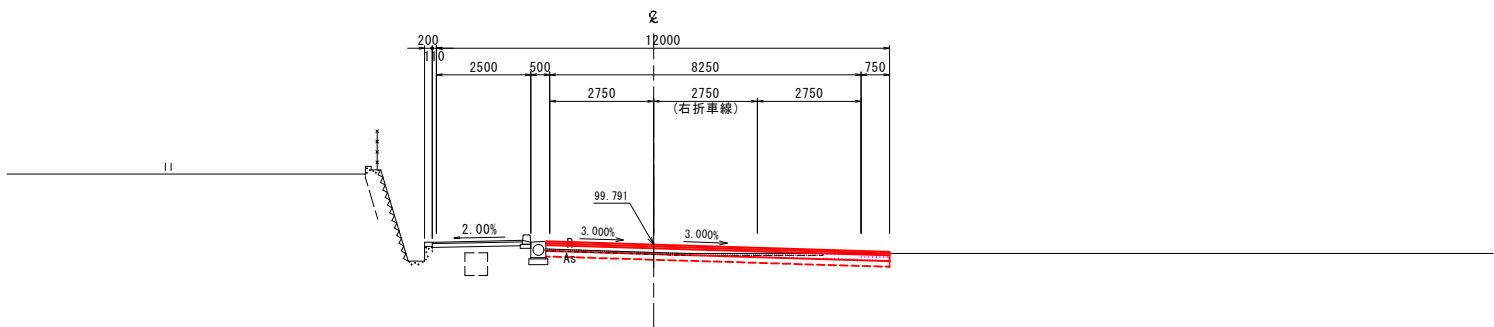


TP=90.000

20.000

NO. 22

GH=99.477  
FH=99.621

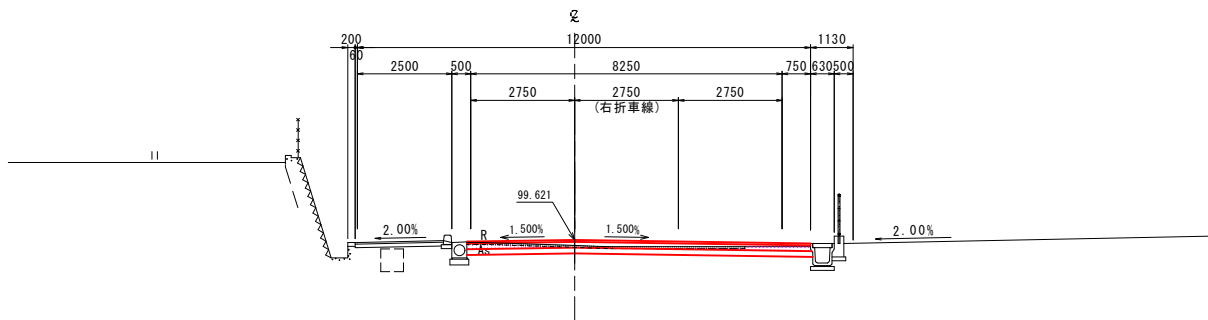

TP=90.000

20.000


事業名	令和7年度 ICアクセス道路補助事業(繰越)		
工事名	市道山麓東西1号舗装工事		
工事箇所	阿波市市場町尾開		
図面名	横断図(10/16)		
縮尺	1:100	図面番号	8/12
会社名			
事業者名	阿波市 建設部 周辺対策課		



横断図 (11/16)  
S=1:100

NO. 25

GH=99.940  
FH=100.131

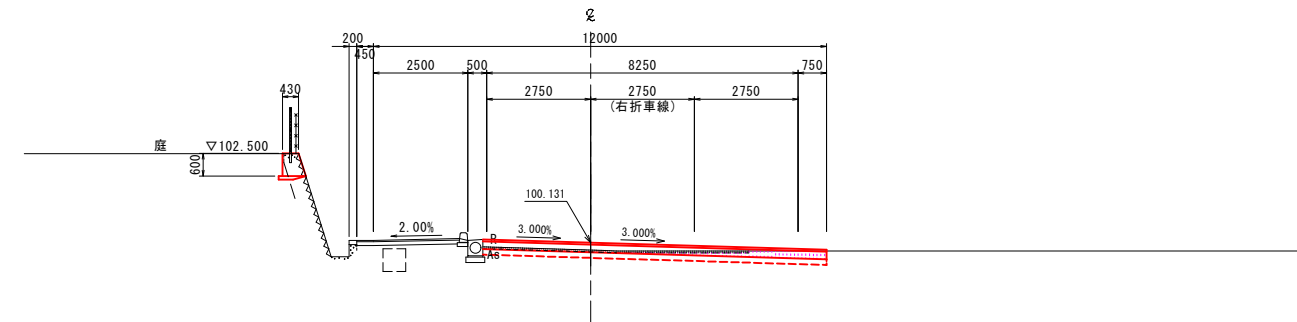


TP=90.000

20.000

NO. 24

GH=99.738  
FH=99.961


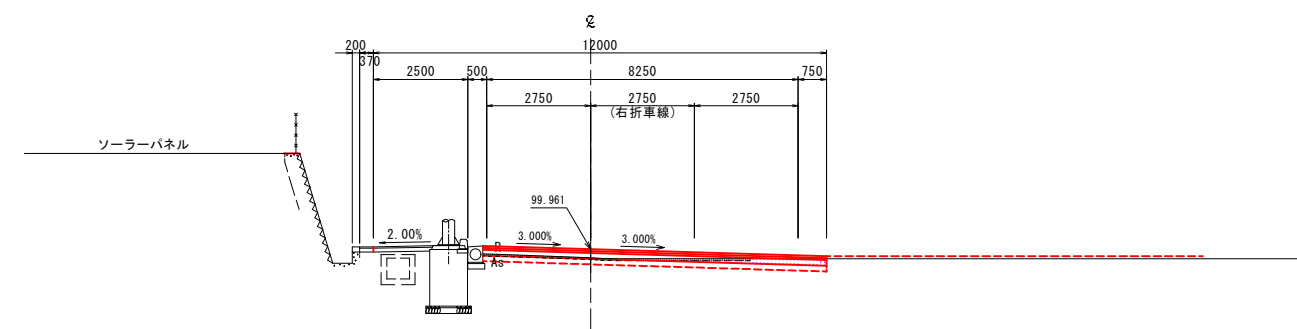


TP=90.000

20. 000





事業名	令和7年度 ICアクセス道路補助事業（繰越）		
工事名	市道山麓東西1号線舗装工事		
工事箇所	阿波市市場町尾開		
図面名	横断面 (11/16)		
縮尺	1:100	図面番号	9/12
会社名			
事業者名	阿波市 建設部 周辺対策課		

横断図(12/16)  
S=1:100

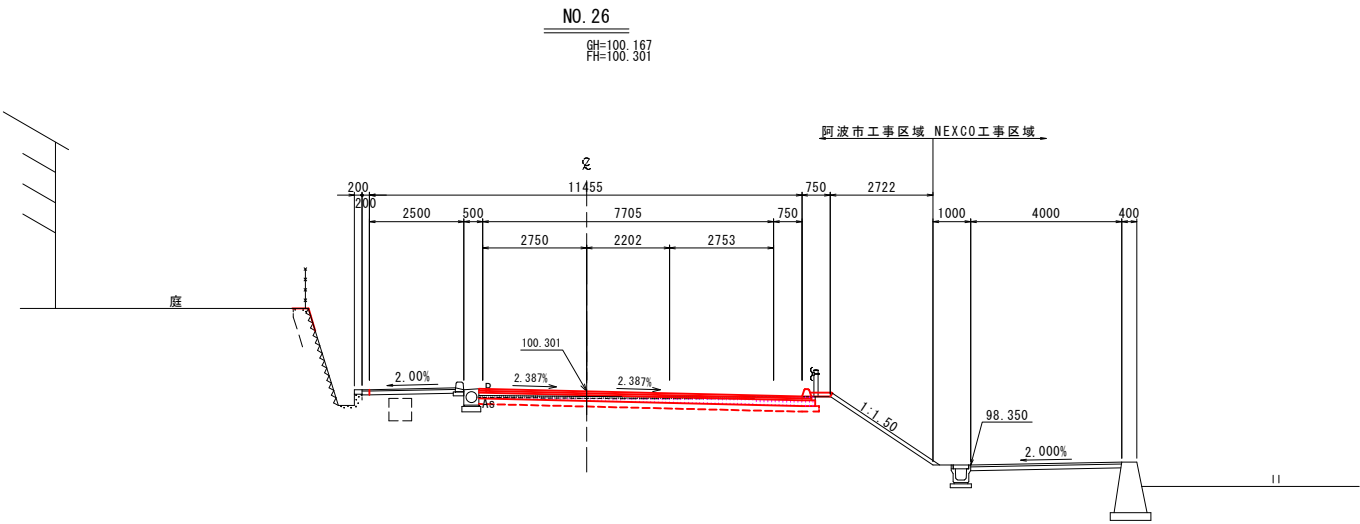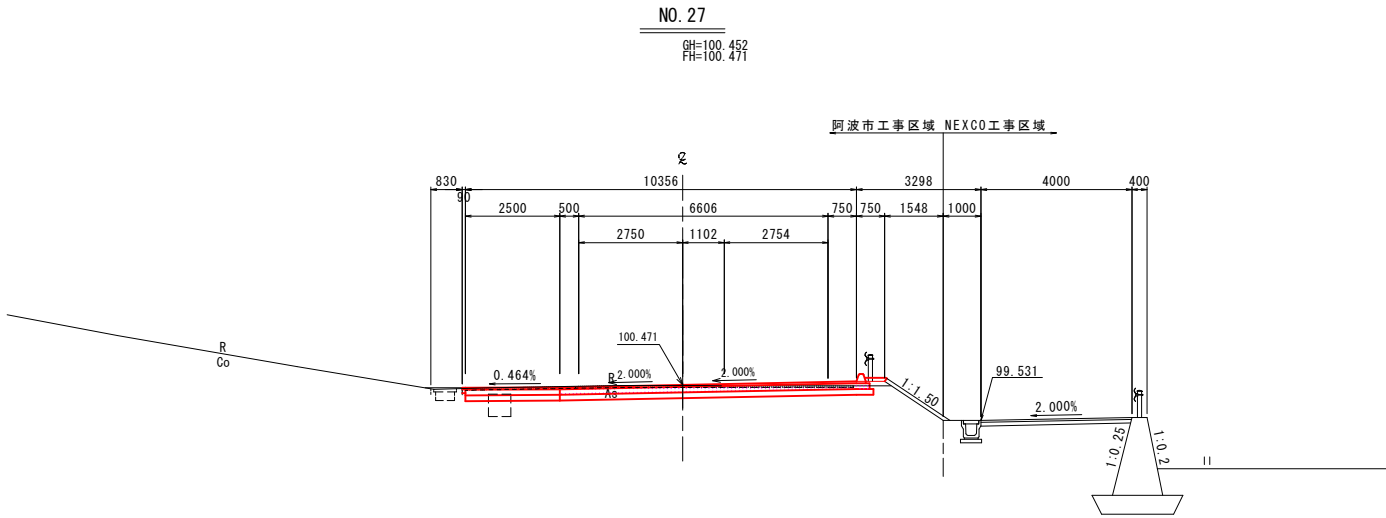

事業名	令和7年度 ICアクセス道路補助事業(繰越)		
工事名	市道山麓東西1号線舗装工事		
工事箇所	阿波市市場町尾開		
図面名	横断図(12/16)		
縮尺	1:100	図面番号	10/12
会社名			
事業者名	阿波市 建設部 周辺対策課		

横断図 (13/16)  
S=1:100

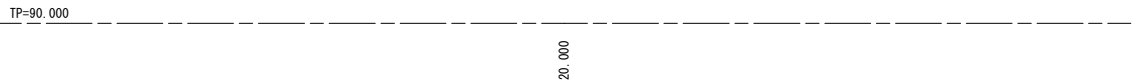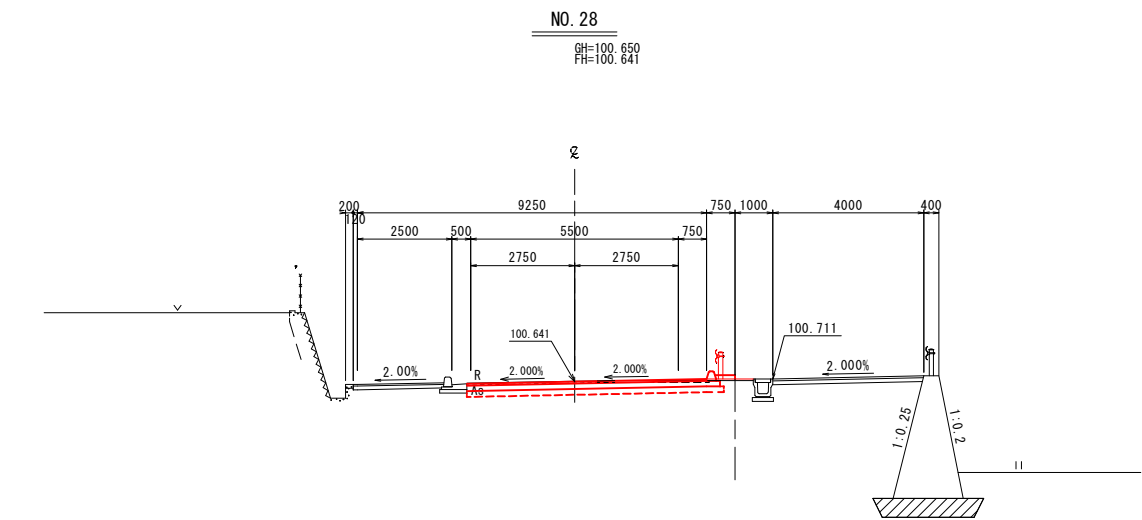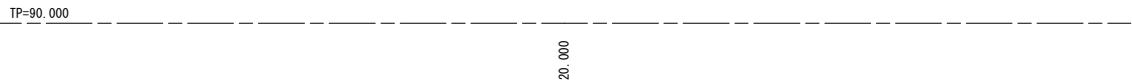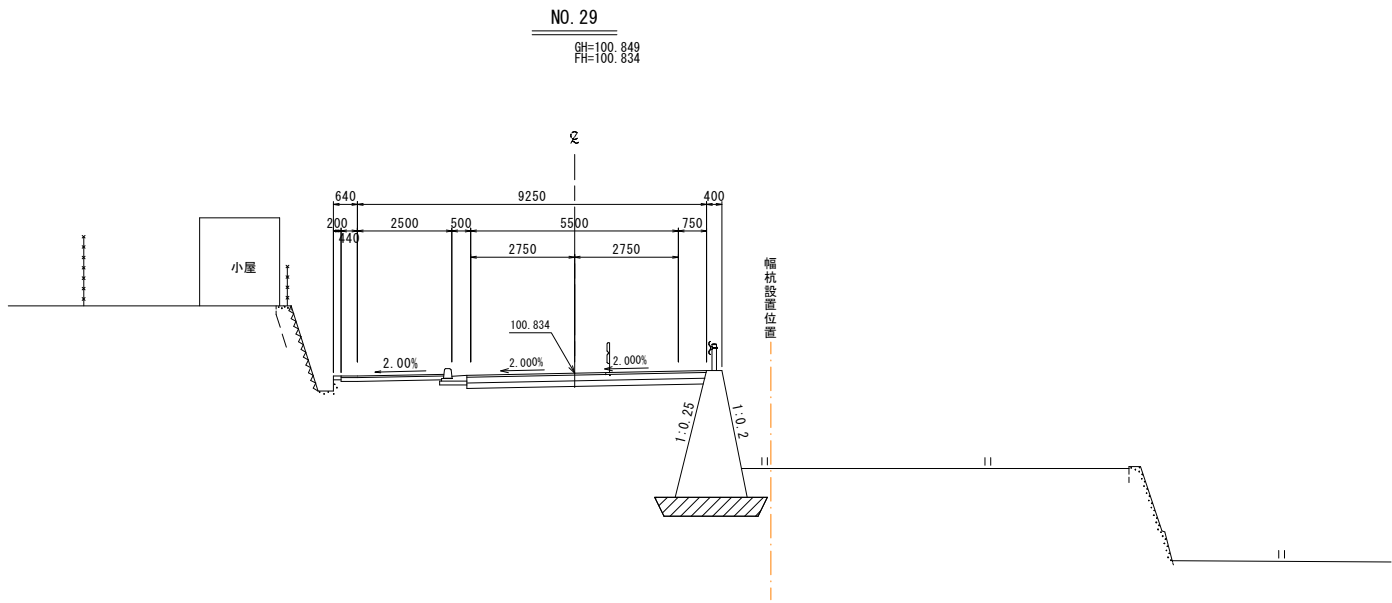


事業名	令和7年度 ICアクセス道路補助事業(繰越)		
工事名	市道山麓東西1号線舗装工事		
工事箇所	阿波市市場町尾開		
図面名	横断図(13/16)		
縮尺	1:100	図面番号	11/12
会社名			
事業者名	阿波市 建設部 周辺対策課		

構 造 図

SC=1:20

L 型 側 溝

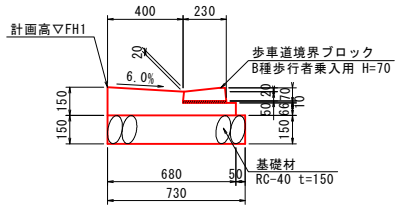


※歩行者乗入れ部にはH=70タイプの歩行者乗入れブロックを使用すること。

L 型 側 溝

名 称		規 格	単 位	数 量
コンクリート		$\sigma_{ck} \geq 18N/mm^2$	m <sup>3</sup>	0.737
型 枠		小型構造物	m <sup>2</sup>	2.16
基 礎 材		RC-40 t=150mm	m <sup>2</sup>	7.30
歩車道境界ブロック		B種歩行者乗入用 H=70	個	16.5
基 面 整 正		土砂	m <sup>2</sup>	7.3

横断管渠

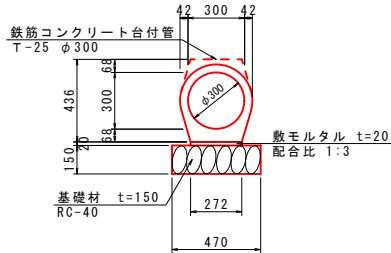


横断管渠


名 称		規 格	単 位	数 量
鉄筋コンクリート台付管		T-25 $\phi$ 300	本	5.0
敷モルタル		配合比 1:3	m <sup>3</sup>	0.054
基礎材		RC-40 t=150mm	m <sup>2</sup>	4.70
基面整正		土砂	m <sup>2</sup>	4.7

舗装構成図


車道舗装工  
NO. 17～NO. 22 L=100.0m  
NO. 25～NO. 28 L= 60.0m

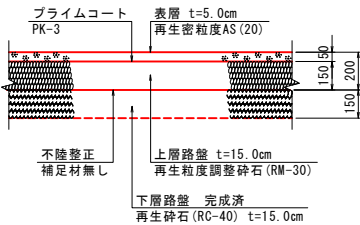


車道舗装工  
NO. 22～NO. 25 L=60.0m

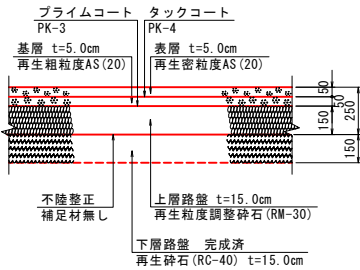

歩道舗装工  
NO. 6+11.6～NO. 9+5.4 L=53.8m

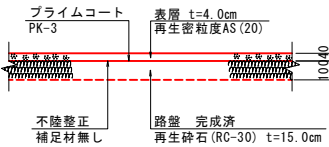

盛土路肩部

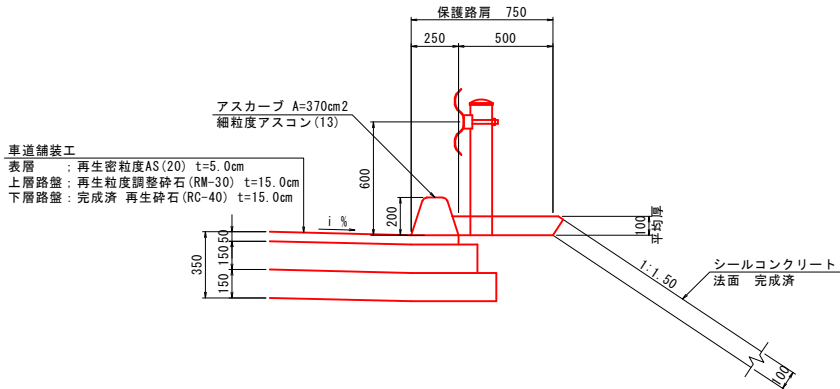

事業名	令和7年度 ICアクセス道路補助事業(繰越)		
工事名	市道山麓東西1号線舗装工事		
工事箇所	阿波市市場町尾開		
図面名	構造図		
縮尺	1:20	図面番号	12/12
会社名			
事業者名	阿波市 建設部 周辺対策課		