


平面図
S=1:200

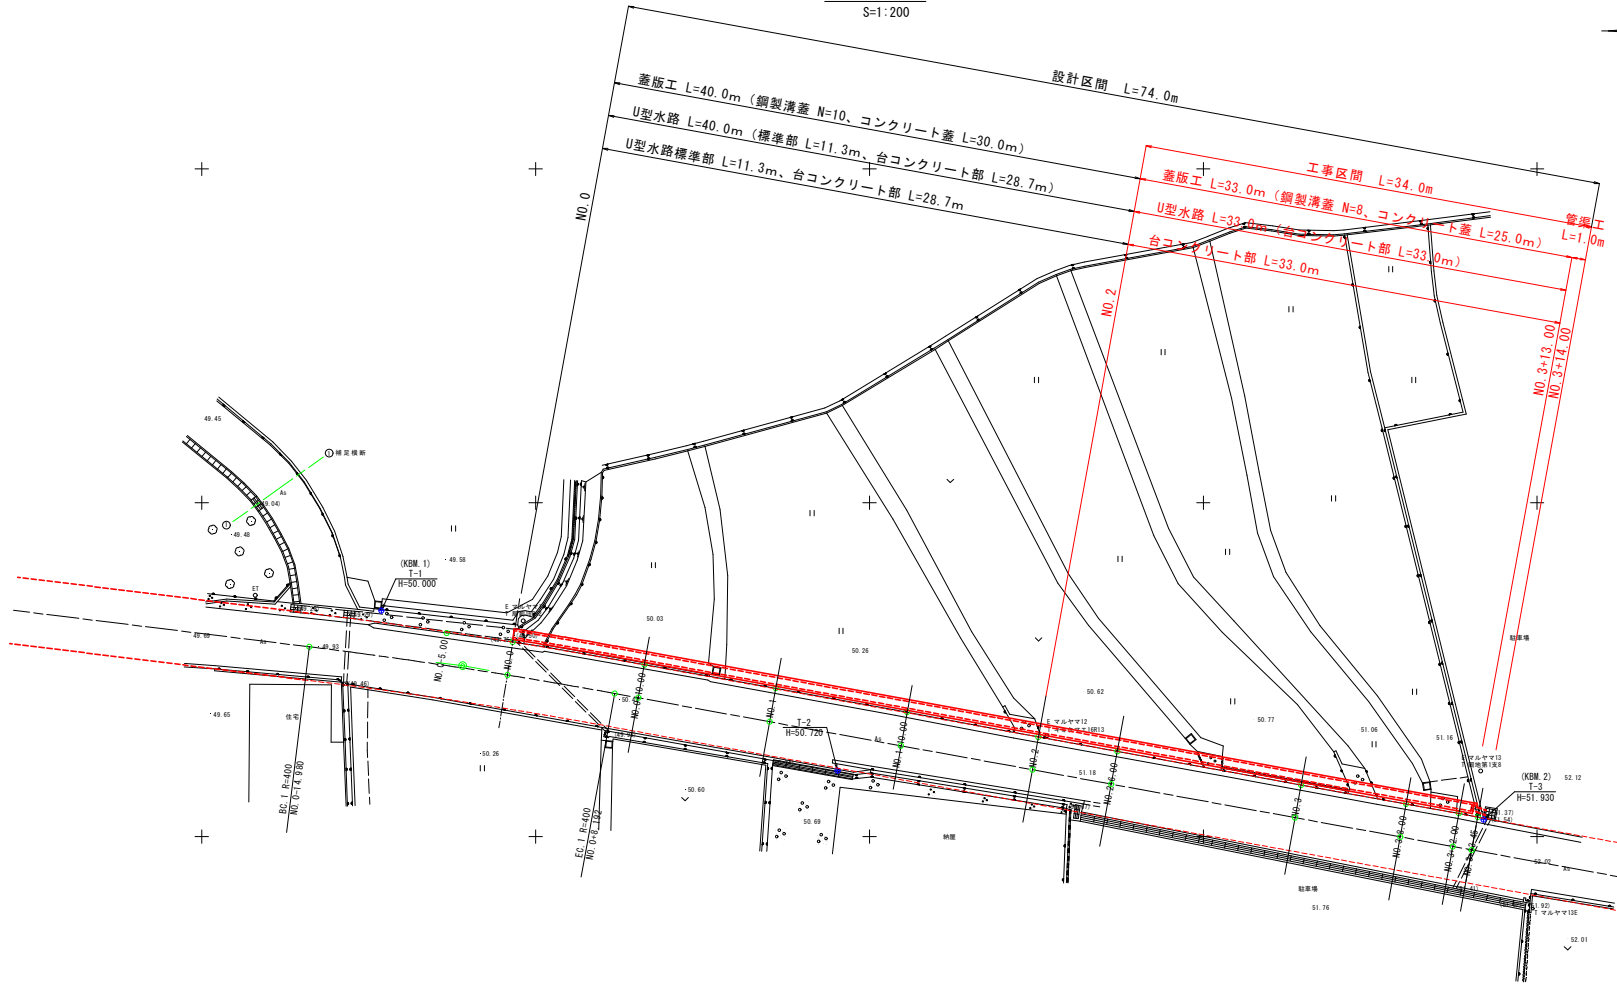


境界点座標

点名	X座標	Y座標
K-1	119970.125	67222.341
K-2	119966.346	67221.652
K-3	119960.501	67220.585
K-4	119949.529	67218.582
K-5	119935.636	67216.046
K-6	119913.005	67211.915
K-7	119906.560	67210.738
K-8	119900.933	67209.752

工事名	令和3年度 市単独事業 市道西原山ノ神線改良工事		
路線名等	市道西原山ノ神線		
工事箇所	阿波市阿波町丸山		
図面名	平面図		
縮尺	1/200	図面番号	1/5
会社名			
事業者名	阿波市 建設部 建設課		

縦断面

縮尺 図示

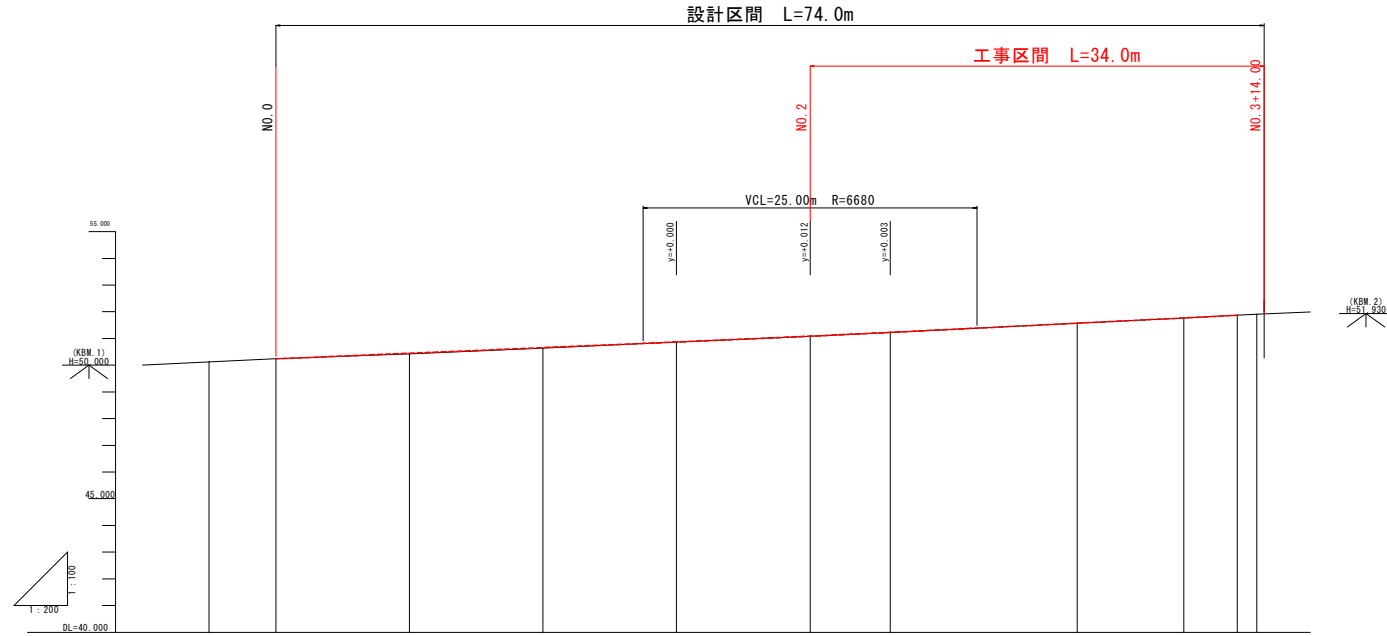

勾配	50.239		51.078		51.869	
平面	i=2.098% L=40.000m		i=2.472% L=32.000m			
现状	50.239		51.000		51.869	
追加距離	50.449		50.869		51.770	
単距離	50.449		50.659		51.869	
測点番号	50.239		51.078		51.869	
平面線形	50.239		51.078		51.869	
勾配						
平面						
现状						
追加距離						
単距離						
測点番号						
平面線形						


工事名	令和3年度 市単独事業 市道西原山ノ神線改良工事		
路線名等	市道西原山ノ神線		
工事箇所	阿波市阿波町丸山		
図面名	縦断面		
縮尺	図示	図面番号	2 / 5
会社名			
事業者名	阿波市 建設部 建設課		

横断図1

縮尺 1:100

名称	規格・種別	数量	凡例
床 塩	土砂	1.0	
埋 戻	流用土 1.0m未満	0.3	
埋 戻	購入土 1.0m未満	0.4	
コンクリート取壊し	無筋構造物	0.26	


NO. 0+10.00
0H-50.428
 FH-50.449

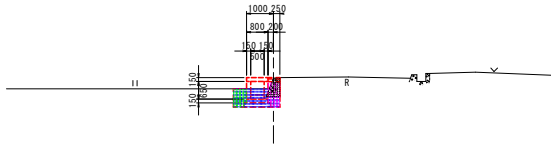

DL=45.000

名称	規格・種別	数量	凡例
床 塩	土砂	1.2	
埋 戻	流用土 1.0m未満	0.3	
埋 戻	購入土 1.0m未満	0.6	
コンクリート取壊し	無筋構造物	0.53	


NO. 2
0H-51.078
 FH-51.090

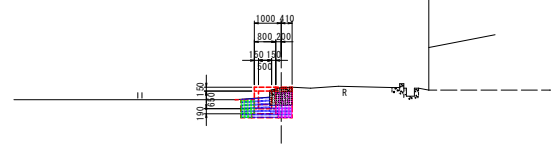

DL=46.000

名称	規格・種別	数量	凡例
床 塩	土砂	0.3	
埋 戻	流用土 1.0m未満	0.2	
埋 戻	購入土 1.0m未満	0.4	
コンクリート取壊し	無筋構造物	0.51	


NO. 0
0H-50.239
 FH-50.239

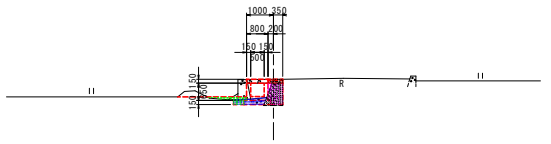

DL=45.000


名称	規格・種別	数量	凡例
床 塩	土砂	1.1	
埋 戻	流用土 1.0m未満	0.3	
埋 戻	購入土 1.0m未満	0.6	
コンクリート取壊し	無筋構造物	0.34	

NO. 1+10.00
0H-50.869
 FH-50.869

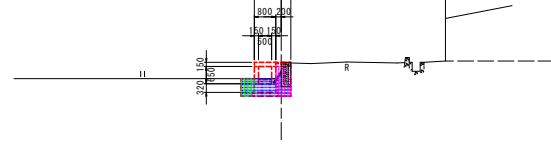

DL=45.000


NO. 0-5.00
0H-50.124
 FH-

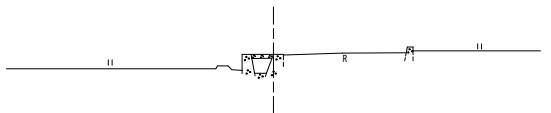

DL=45.000

名称	規格・種別	数量	凡例
床 塩	土砂	1.1	
埋 戻	流用土 1.0m未満	0.3	
埋 戻	購入土 1.0m未満	0.5	
コンクリート取壊し	無筋構造物	0.24	

No. 1
0H-50.444
 FH-50.459

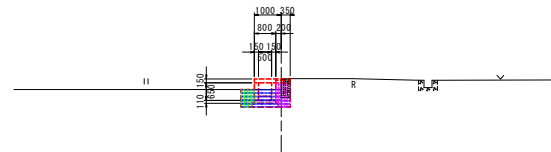

DL=45.000

工事名	令和3年度 市単独事業 市道西原山ノ神線改良工事		
路線名等	市道西原山ノ神線		
工事箇所	阿波市阿波町丸山		
図面名	横断図1		
縮尺	1/100	図面番号	3/5
会社名			
事業者名	阿波市 建設部 建設課		


横断図2

縮尺 1:100


NO. 3+8.00 1.0m当り

名称	規格・種別	数量	凡例
床 塩	土砂	1.2	
埋 戻	流用土 1.0m未満	0.3	
埋 戻	購入土 1.0m未満	0.6	
コンクリート取壊し	無筋構造物	0.32	

NO. 3+8.00
0H=51.763
 FH=51.770

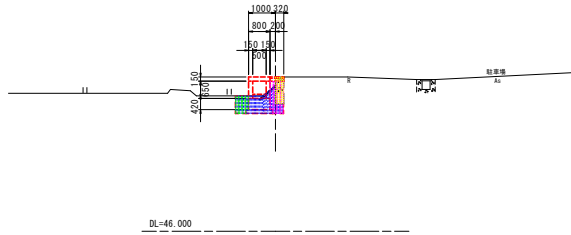


補足構断
 ①~③
0H=49.795
 FH=

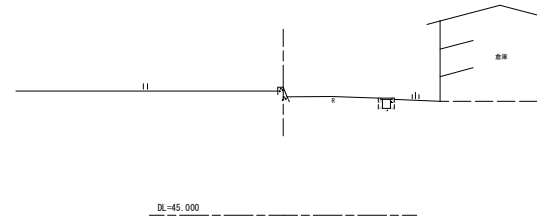


NO. 3 1.0m当り

名称	規格・種別	数量	凡例
床 塩	土砂	1.5	
埋 戻	流用土 1.0m未満	0.4	
埋 戻	購入土 1.0m未満	0.7	
コンクリート取壊し	無筋構造物	0.32	

NO. 3
0H=51.572
 FH=51.572

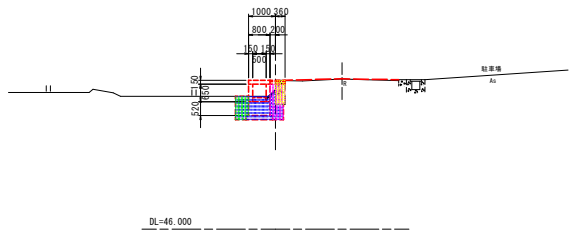


NO. 3+13.45
0H=51.905
 FH=

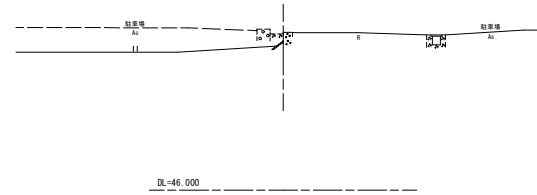

NO. 2+6.00 1.0m当り

名称	規格・種別	数量	凡例
床 塩	土砂	1.1	
埋 戻	流用土 1.0m未満	0.3	
埋 戻	購入土 1.0m未満	0.6	
コンクリート取壊し	無筋構造物	0.32	


NO. 2+6.00
0H=51.224
 FH=51.229

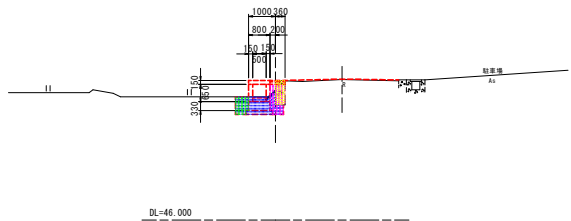

NO. 3+12.00 1.0m当り

名称	規格・種別	数量	凡例
床 塩	土砂	1.4	
埋 戻	流用土 1.0m未満	0.4	
埋 戻	購入土 1.0m未満	0.6	
コンクリート取壊し	無筋構造物	0.32	

NO. 3+12.00
0H=51.869
 FH=51.869

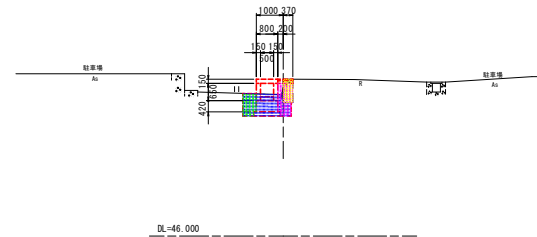


工事名	令和3年度 市単独事業 市道西原山ノ神線改良工事		
路線名等	市道西原山ノ神線		
工事箇所	阿波市阿波町丸山		
図面名	横断図2		
縮尺	1/100	図面番号	4/5
会社名			
事業者名	阿波市 建設部 建設課		

水路展開図

SH=1:100
SV=1:50


73000

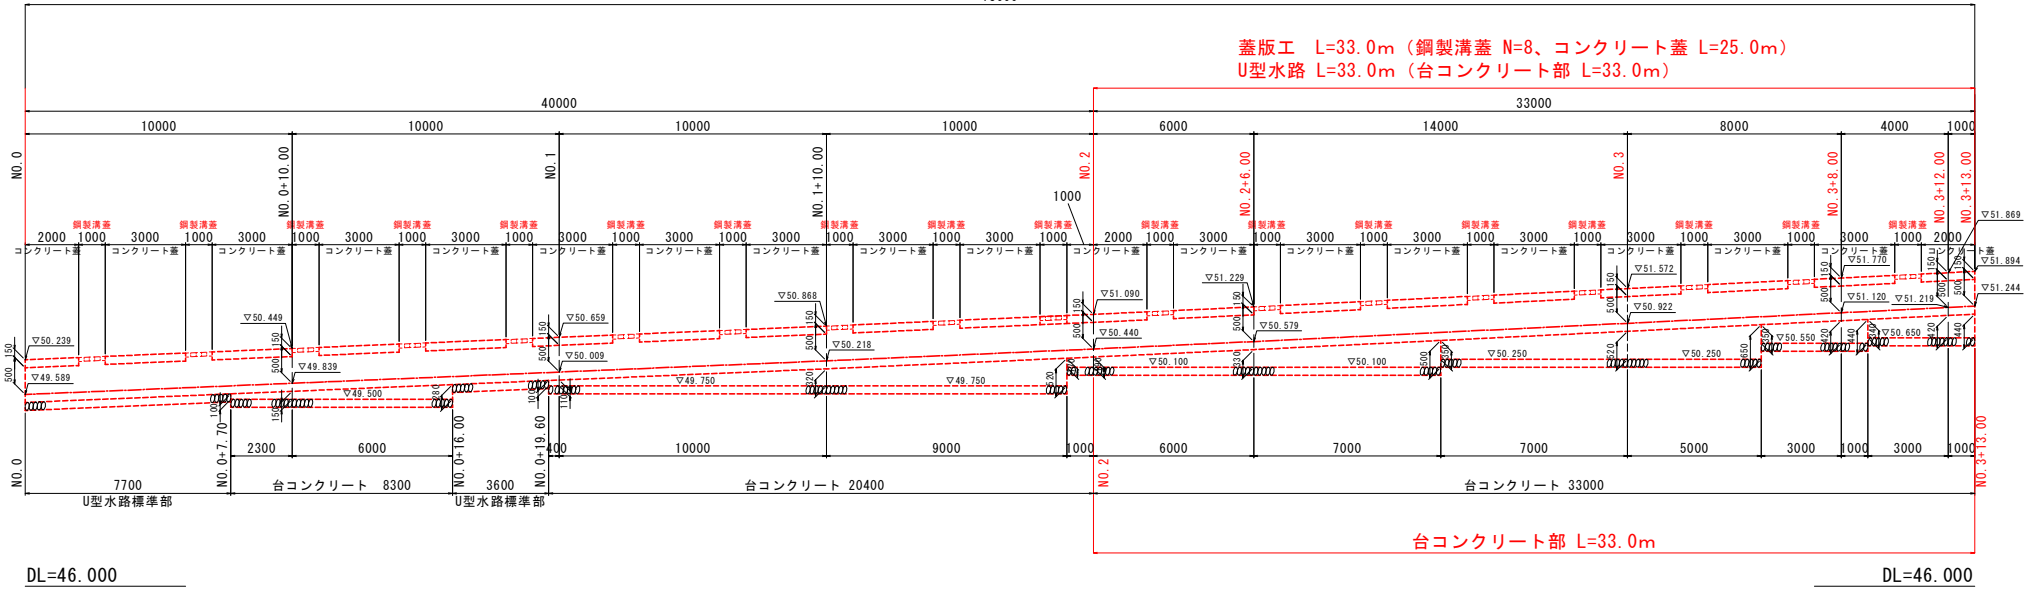

水路構造図


S=1:20

U型水路標準部

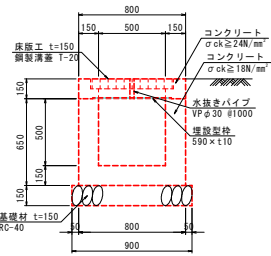



名称	規格	単位	数量
コンクリート	$\sigma_{ck} \geq 18N/mm^2$	m ³	0.270
埋設型枠	小型構造物	m ²	2.60
基礎材	RC-40 t=150	m ²	0.90
基礎修正	土砂	m ²	0.9

U型水路台コンクリート部

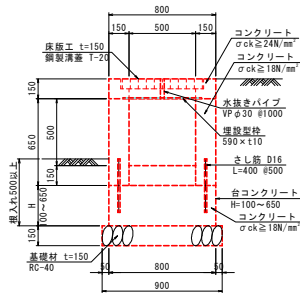


名称	規格	単位	数量
コンクリート	$\sigma_{ck} \geq 18N/mm^2$	m ³	0.270
埋設型枠	小型構造物	m ²	2.60
台コンクリート			
名称	規格	単位	数量
コンクリート	$\sigma_{ck} \geq 18N/mm^2$	m ³	0.8H
埋設型枠	小型構造物	m ²	2H
さし筋	SD345 D16	kg	2.50
基礎材	RC-40 t=150	m ²	0.90
基礎修正	土砂	m ²	0.9


コンクリート蓋部

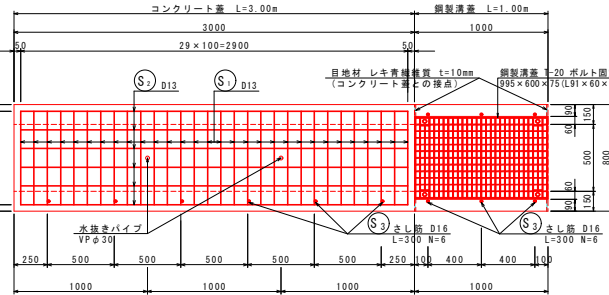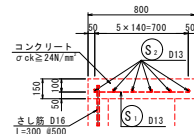

鋼製溝蓋部

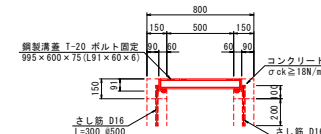

管渠工

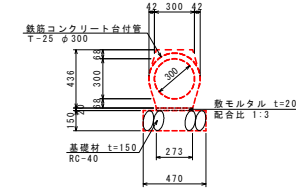

名称	規格	単位	数量
鉄筋コンクリート管	T-25 φ300	本	5.0
数モルタル	配合比 1:3	m ²	0.055
基礎材	RC-40 t=150mm	m ²	4.70
基礎修正	土砂	m ²	4.7

コンクリート蓋部 1.0スパン(3.0m)当り

名称	規格	単位	数量
コンクリート	$\sigma_{ck} \geq 24N/mm^2$	m ³	0.360
埋設型枠	6RC型 B500用	m ²	1.77
型枠	鉄筋構造物	m ²	1.14
さし筋	SD345 D16	kg	3
鉄筋	SD345 D13	kg	38
水抜きパイプ	VPφ30	m	0.30

鋼製溝蓋部 1.0スパン(1.0m)当り

名称	規格	単位	数量
コンクリート	$\sigma_{ck} \geq 18N/mm^2$	m ³	0.034
埋設型枠	小型構造物	m ²	0.60
鋼製溝蓋	T-20 ボルト固定 B500用	組	1.0
さし筋	SD345 D16	kg	3
目地材	遮音繊維質 t=10mm	m ²	0.07

工事名	令和8年度 市単独事業 市道西原山ノ神線改良工事
路線名等	市道西原山ノ神線
工事箇所	阿波市阿波町丸山
図面名	水路展開図・構造図
縮尺	図示 図面番号
5/5	
会社名	
事業者名	阿波市 建設部 建設課