



平面図
所在：阿波市市場町切幡字観音

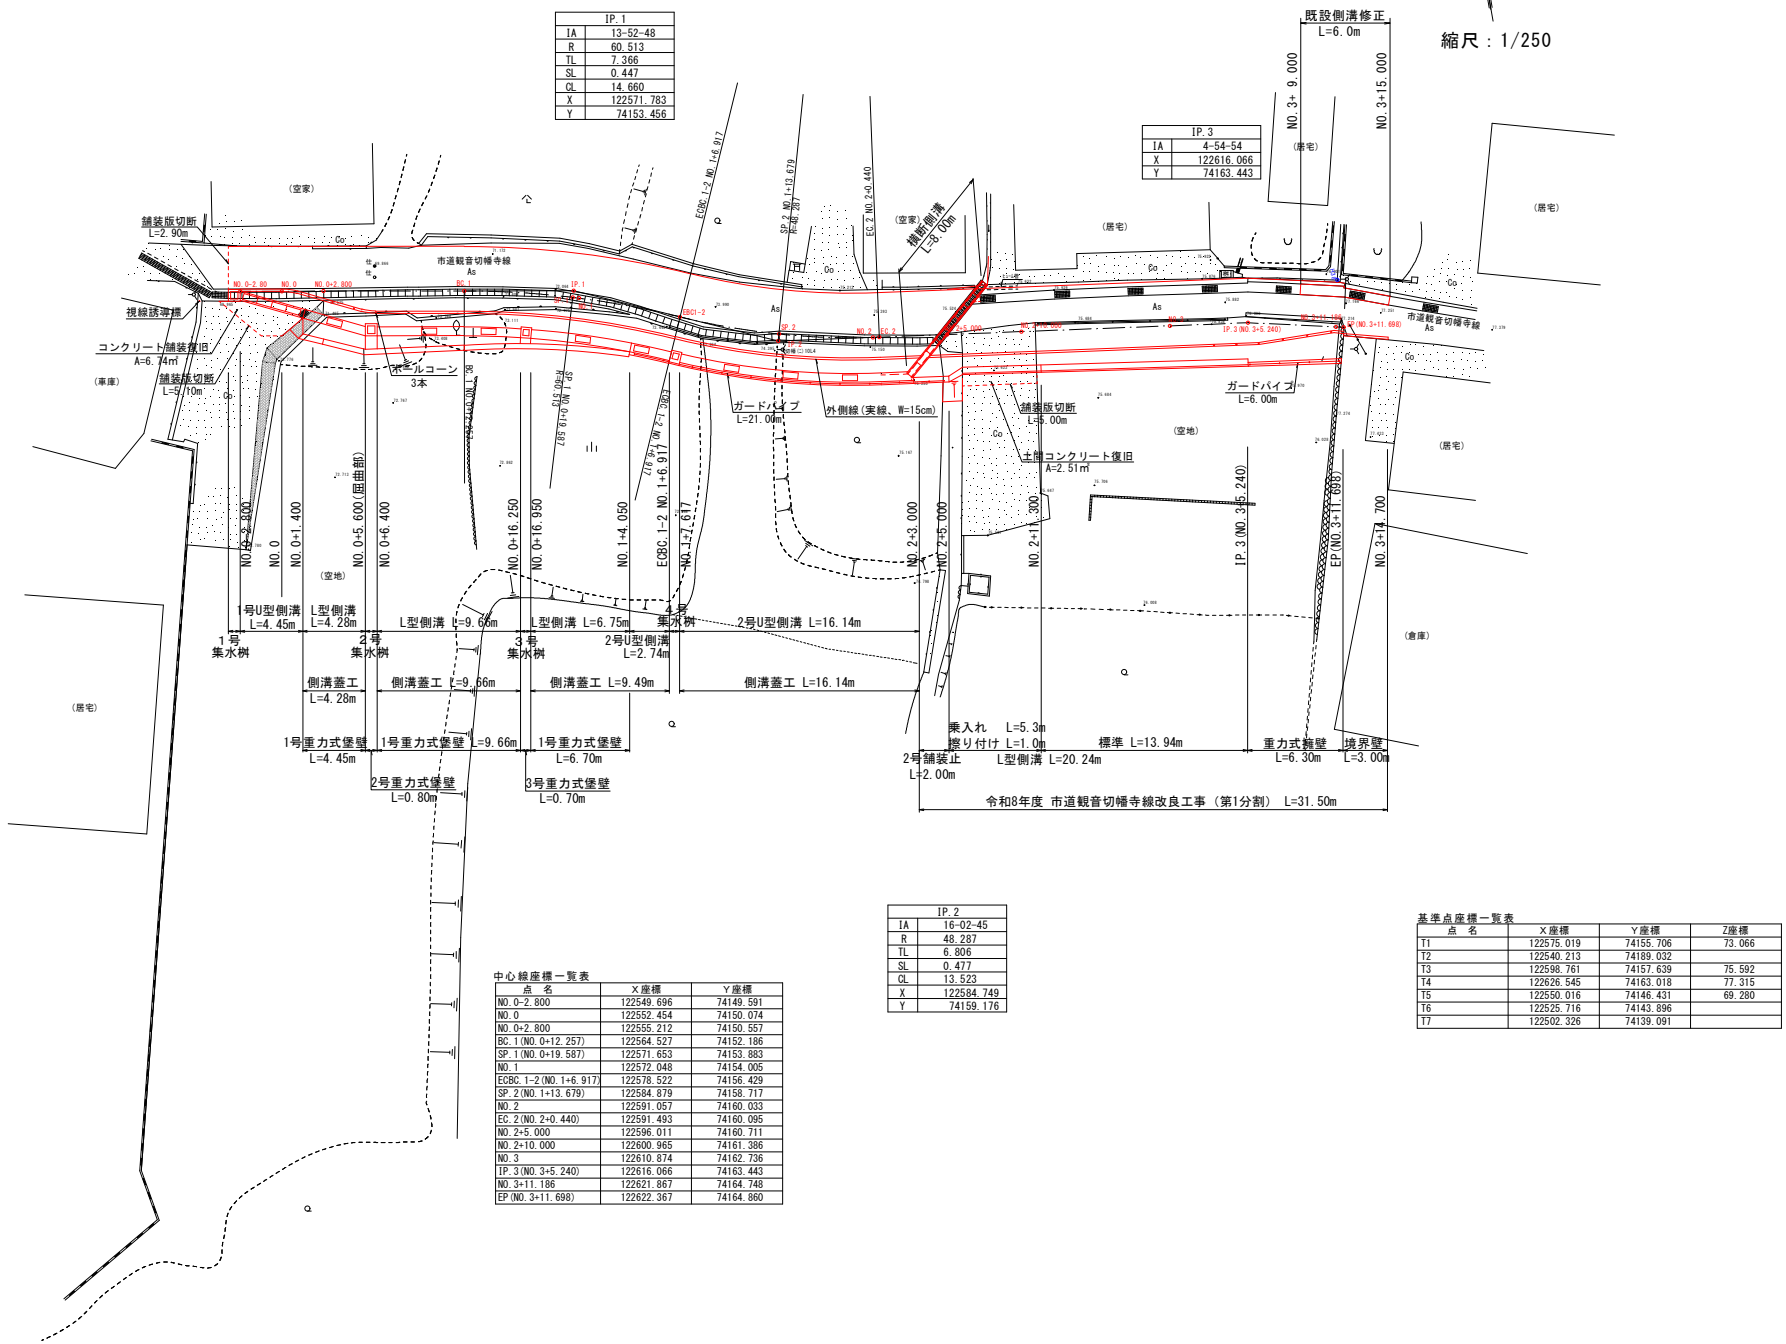




図面番号	第 1 号	図面総数	6 葉
図 名	平 面 図	縮尺	1/250
名 称	令和7年度（繰越）市単独事業 市道観音切幡寺線改良工事（第1分割）		
施工箇所	阿波市市場町切幡		
工事種別	道路改良工事		
所属年度	令和	年度	工事番号
課長	設計	製図	阿波市建設課

縦断図

V=1/100
H=1/200


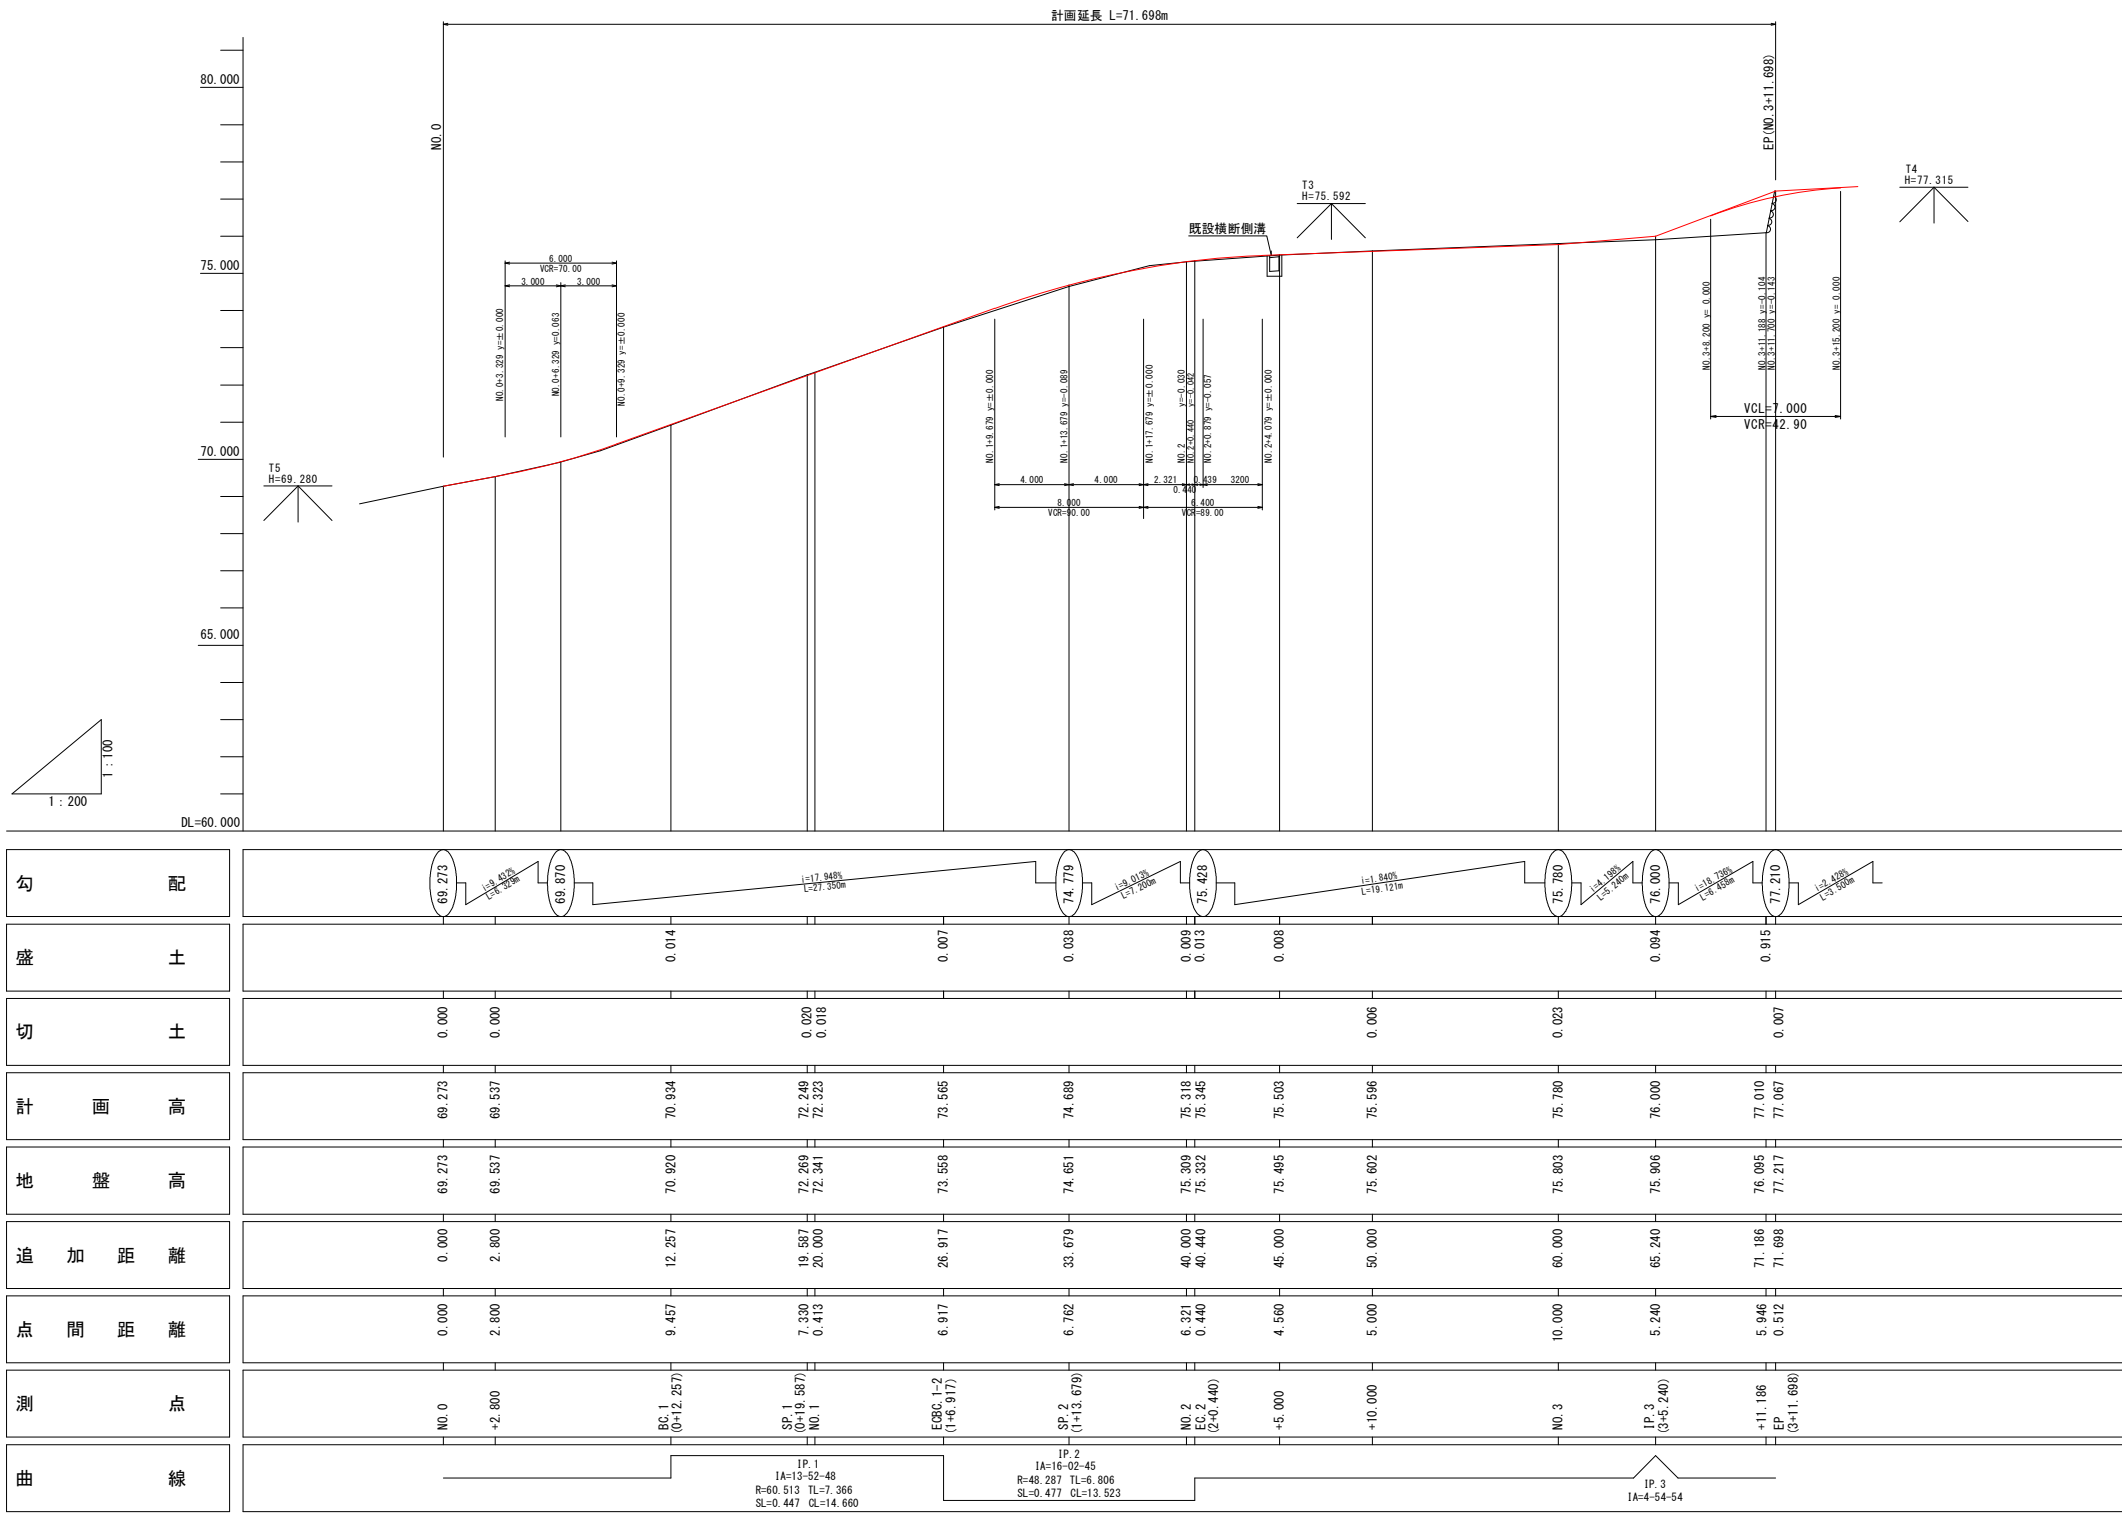


図面番号	第 2 号	図面総数	6 葉
図 名	縦断図	縮尺	V=1/100 H=1/200
名 称	令和7年度（繰越）市単独事業 市道観音切幡寺線改良工事（第1分割）		
施工箇所	阿波市市場町切幡		
工事種別	道路改良工事		
所属年度	令和	年度	工事番号
課長	設計	製図	阿波市建設課

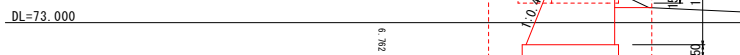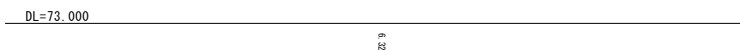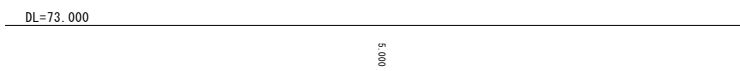


数量

SP.2 (1+13. 679)				
工 程	種 別	細 別	数 量	
			正	複
土 工	掘 削	土 砂	0.3	
	盛 土	土 砂	0.7	0.2
	床 堀	土 砂	2.5	1.6
作 業 土 工	埋戻 D	(内)	1.5	0.5
	埋戻 D	(外)	0.3	0.3
構 造 物 撤 去 工	コンクリート取壊し	無筋構造物	0.27	
	舗装版取壊し	777777	3.10	
舗 装 工	舗 装	777777	5.59	

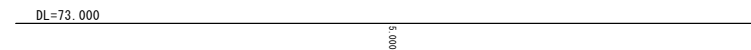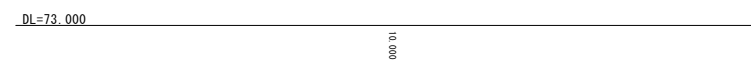


NO. 2+10.000			
工 種	種 別	細 別	数 量
土 工	掘 削	土 砂	0.3
	盛 土	土 砂	0.0
作 業 土 工	床 廻	土 砂	0.6
	埋戻 D	(内)	0.2
	埋戻 D	(外)	0.2
構 造 物 撤 去	コンクリート取壊し	無筋構造物	0.40
	舗装版取壊し	アスファルト	1.55
舗 装 工	舗 装	アスファルト	4.85

ECBC, 1-2(1+6, 917) ~ NO. 2+10, 000				
図面番号	第 3 号	図面総数	6 葉	
図 名	横断面図(2)		縮尺	1/50
名 称	令和7年度(繰越)市単独事業 市道観音切幡寺線改良工事(第1分割)			
施工箇所	阿波市市場町切幡			
工事種別	道路改良工事			
所属年度	令和	年度	工事番号	
課長	設計	製図	阿波市建設課	

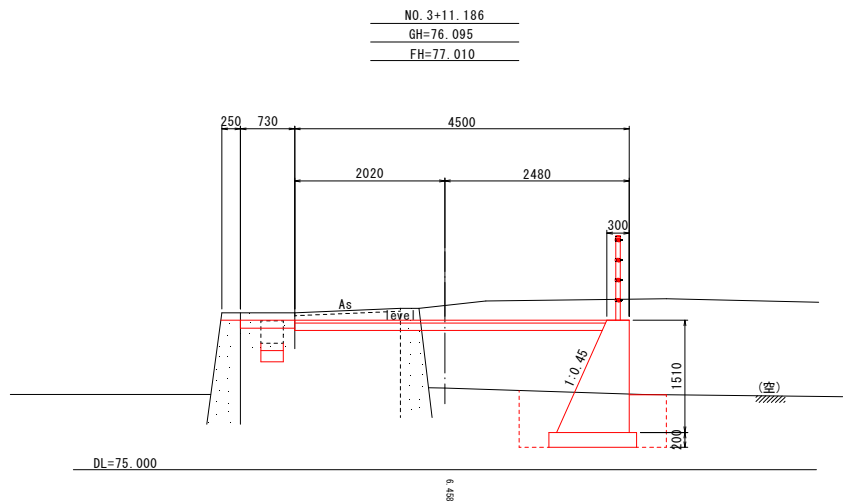


NO. 3+11.186

工 種	種 別	細 別	数 量
土 工	掘 削	土 砂	0.3
	盛 土	土 砂	0.1
作 業	床 堀	土 砂	2.7
	埋 戻 D	(内)	1.4
	埋 戻 D	(外)	0.7
構 造 物	コンクリート取壊し	無筋構造物	0.49
撤 去 工	舗装版取壊し	7x7x7x1	1.42
舗 装 工	舗 装	7x7x7x1	2.10

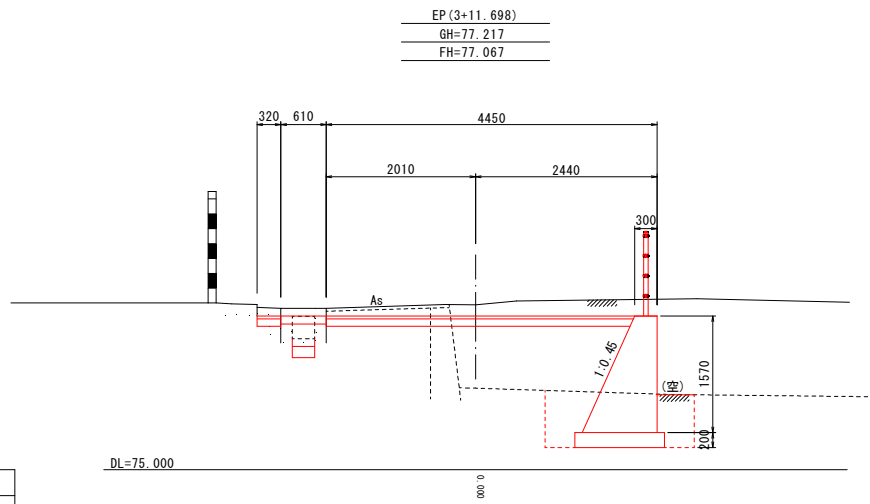

EP (3+11.698)

工 種	種 別	細 別	数 量
土 工	掘 削	土 砂	0.0
	盛 土	土 砂	0.0
作 業	床 堀	土 砂	0.0
	埋 戻 D	(内)	0.0
	埋 戻 D	(外)	0.0
構 造 物	コンクリート取壊し	無筋構造物	0.00
撤 去 工	舗装版取壊し	7x7x7x1	1.65
舗 装 工	舗 装	7x7x7x1	2.01

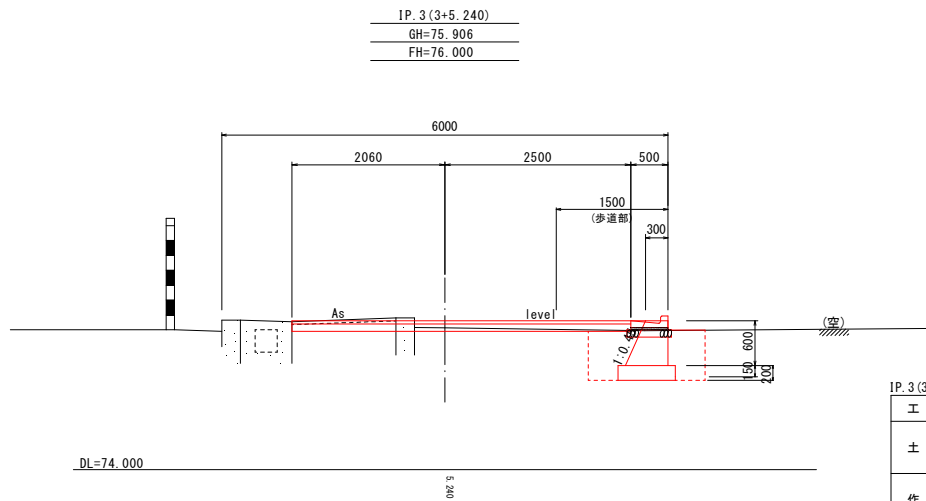

IP. 3 (3+5.240)


工 種	種 別	細 別	数 量	
			正	複
土 工	掘 削	土 砂	0.3	
	盛 土	土 砂	0.0	
作 業	床 堀	土 砂	0.7	1.0
	埋 戻 D	(内)	0.3	0.4
	埋 戻 D	(外)	0.3	0.3
構 造 物	コンクリート取壊し	無筋構造物	0.13	
撤 去 工	舗装版取壊し	7x7x7x1	1.40	
舗 装 工	舗 装	7x7x7x1	4.86	4.76

NO. 3~NO. 2+EP (3+11.698)


図面番号	第 4 号	図面総数	6 葉
図 名	横断図 (3)	縮尺	1/50
名 称	令和7年度 (繰越) 市単独事業 市道観音切幡寺線改良工事 (第1分割)		
施工箇所	阿波市市場町切幡		
工事種別	道路改良工事		
所属年度	令和	年度	工事番号
課 長	設 計	製 図	阿波市建設課

展開図

重力式擁壁・舗装止
V=1/50
H=1/100

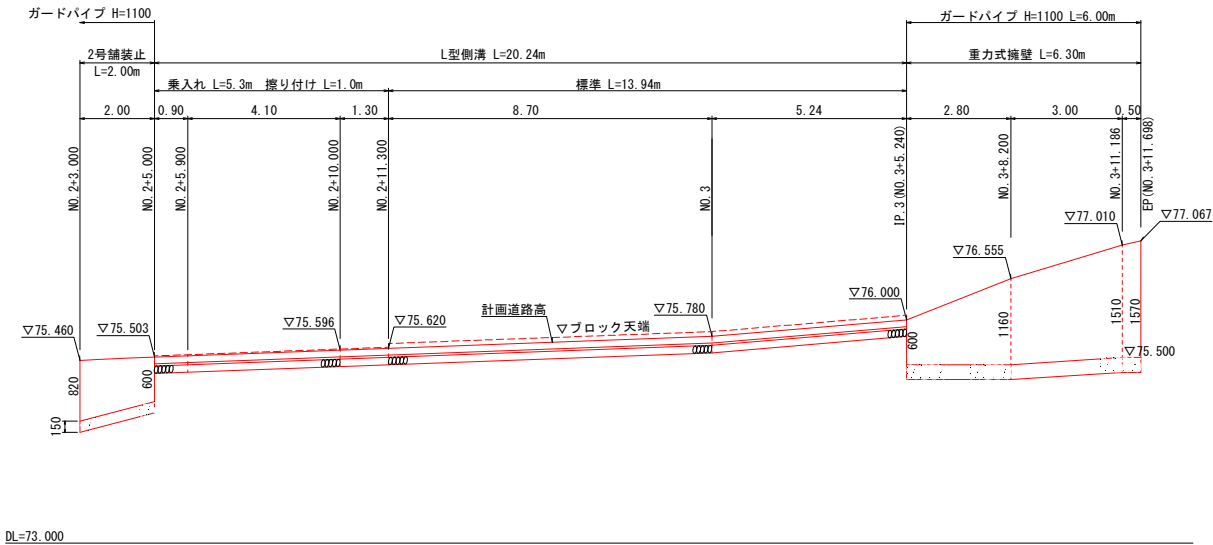


L型側溝
S=1/20

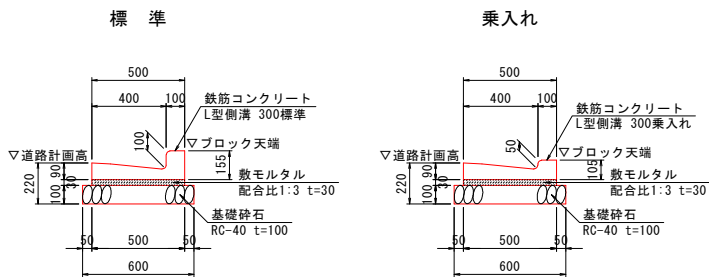

L型側溝		1.0m当り			
種 別	規 格	算 式	単位	数 量	
L型側溝	300標準・乗入れ	1.00/0.606	個	1.65	
敷モルタル	配合比1:3 t=30	0.03×0.50×1.00	m ²	0.015	
基礎材	RC-40, t=100mm	0.60×1.00	m ²	0.60	
基面整正	土 砂	0.60×1.00	m ²	0.6	


2号舗装止
S=1/20

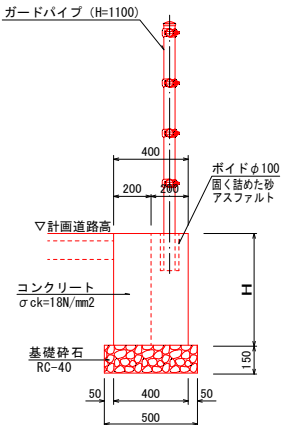

2号舗装止		1.0m当り			
種 別	規 格	算 式	単位	数 量	
コンクリート	$\sigma_{ck}=18N/mm^2$	$0.40 \times H$	m ³	----	
型 枠	小型構造物	$H \times 2$	m ²	----	
基礎材	RC-40, t=150mm	----	m ²	0.50	
基面整正	土 砂	----	m ²	0.50	

		1.0m当り			
種 別	規 格	単位	数 量		
H		mm	600	820	
コンクリート	$\sigma_{ck}=18N/mm^2$	m ³	0.240	0.328	
型 枠	小型構造物	m ²	1.20	1.64	


重力式擁壁
S=1/30

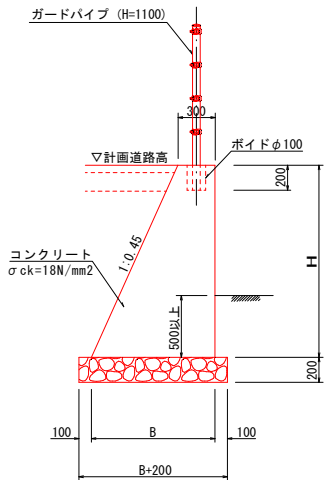

重力式擁壁		1.0m当り			
種 別	規 格	算 式	単位	数 量	
コンクリート	$\sigma_{ck}=18N/mm^2$	$1/2 \times (0.30+B) \times H$	m ³	----	
型 枠	小型構造物	$(1.000+1.097) \times H$	m ²	----	
基礎材	RC-40, t=200mm	$B+0.20$	m ²	----	
基面整正	土 砂	$B+0.20$	m ²	----	

		1.0m当り			
種 別	規 格	単位	数 量		
H		mm	600	1160	1510
B		mm	0.570	0.822	0.980
コンクリート	$\sigma_{ck}=18N/mm^2$	m ³	0.261	0.651	0.966
型 枠	小型構造物	m ²	1.26	2.43	3.17
基礎材	RC-40, t=200mm	m ²	0.77	1.02	1.18
基面整正	土 砂	m ²	0.8	1.0	1.2


境界壁・土間コンクリート
S=1/20

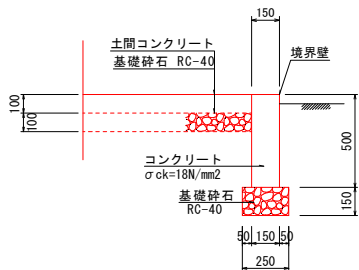

境界壁		1.0m当り			
種 別	規 格	算 式	単位	数 量	
コンクリート	$\sigma_{ck}=18N/mm^2$	0.15×0.50	m ³	0.075	
型 枠	小型構造物	0.50×2	m ²	1.00	
基礎材	RC-40, t=150mm	----	m ²	0.25	
基面整正	土 砂	----	m ²	0.25	

図面番号		第 5 号		図面総数		6 葉	
図 名		展開図			縮尺		図示
名 称		令和7年度（繰越）市単独事業 市道観音切幡寺線改良工事（第1分割）					
施工箇所		阿波市市場町切幡					
工事種別		道路改良工事					
所属年度		令和 年度		工事番号			
課長		設計		製図		阿波市建設課	

構造図

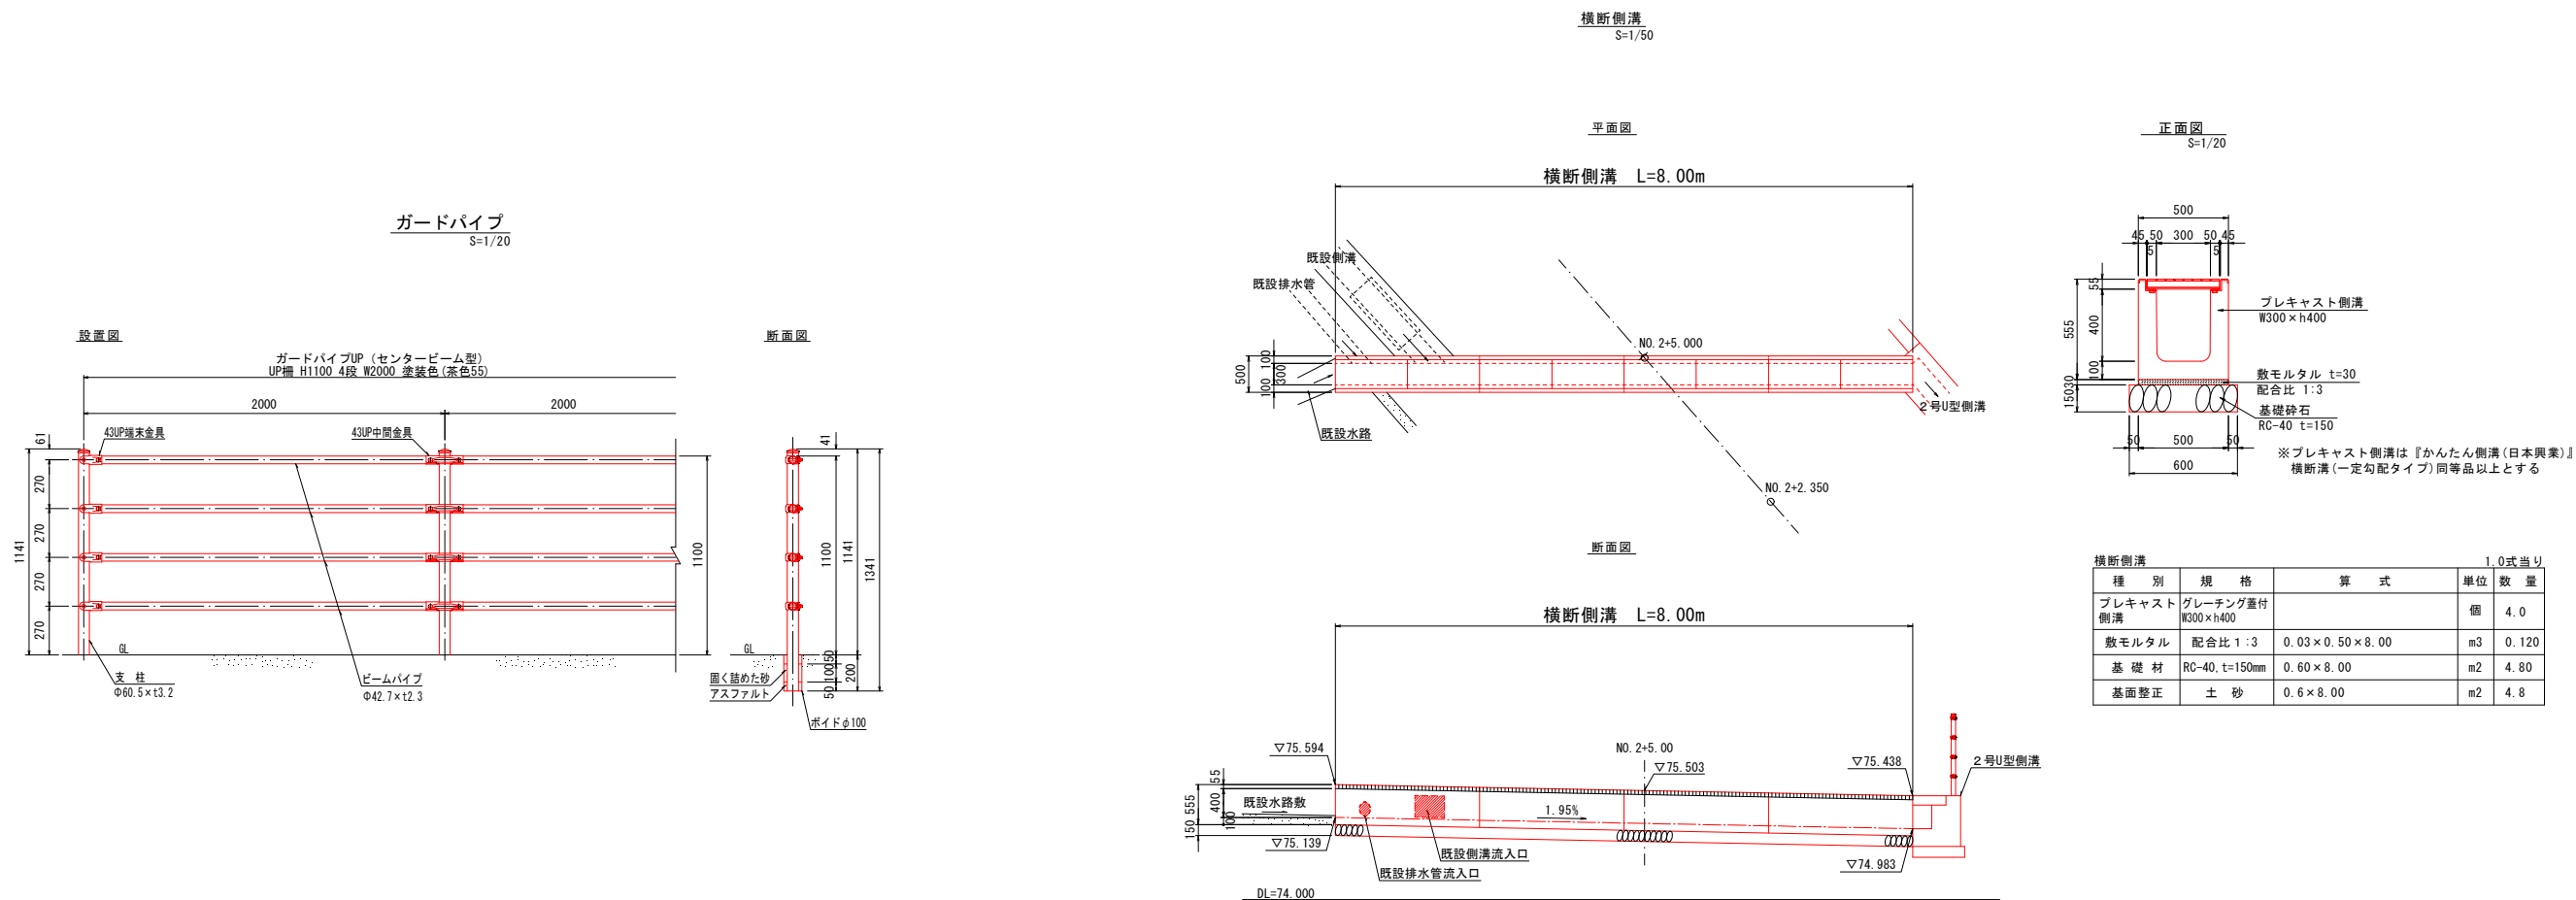

図面番号	第 6 号	図面総数	6 葉
図 名	構造図	縮尺	図示
名 称	令和7年度(繰越)市単独事業 市道観音切幡寺線改良工事(第1分割)		
施工箇所	阿波市市場町切幡		
工事種別	道路改良工事		
所属年度	令和	年度	工事番号
課長	設計	製図	阿波市建設課