



平面図
所在：阿波市市場町切幡字観音

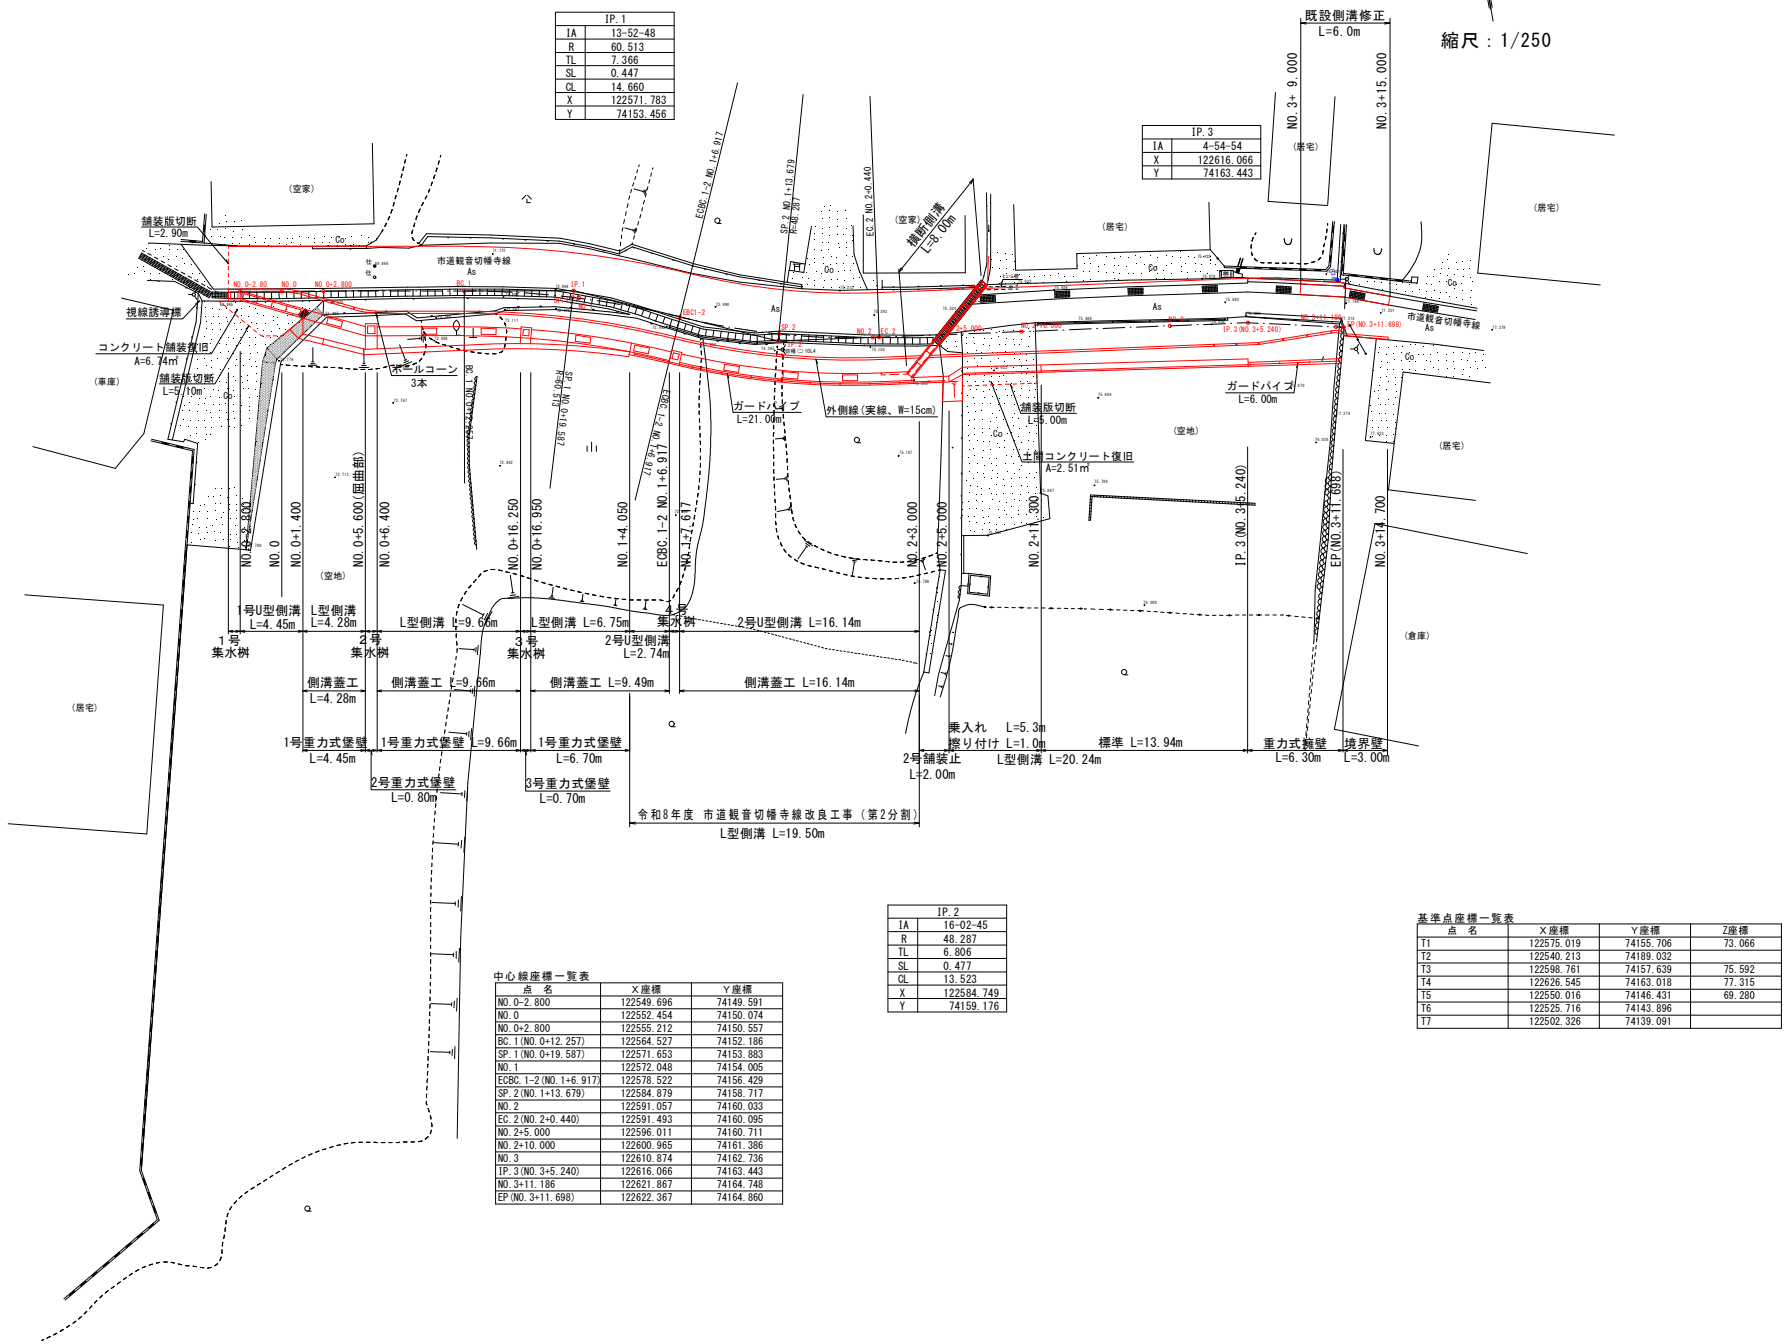

図面番号	第 1 号	図面総数	6 葉
図 名	平 面 図	縮 尺	1/250
名 称	令和7年度（繰越）市単独事業 市道観音切幡寺線改良工事（第2分割）		
施工箇所	阿波市市場町切幡		
工事種別	道路改良工事		
所属年度	令和	年度	工事番号
課長	設計	製図	阿波市建設課


縦断図

V=1/100
H=1/200

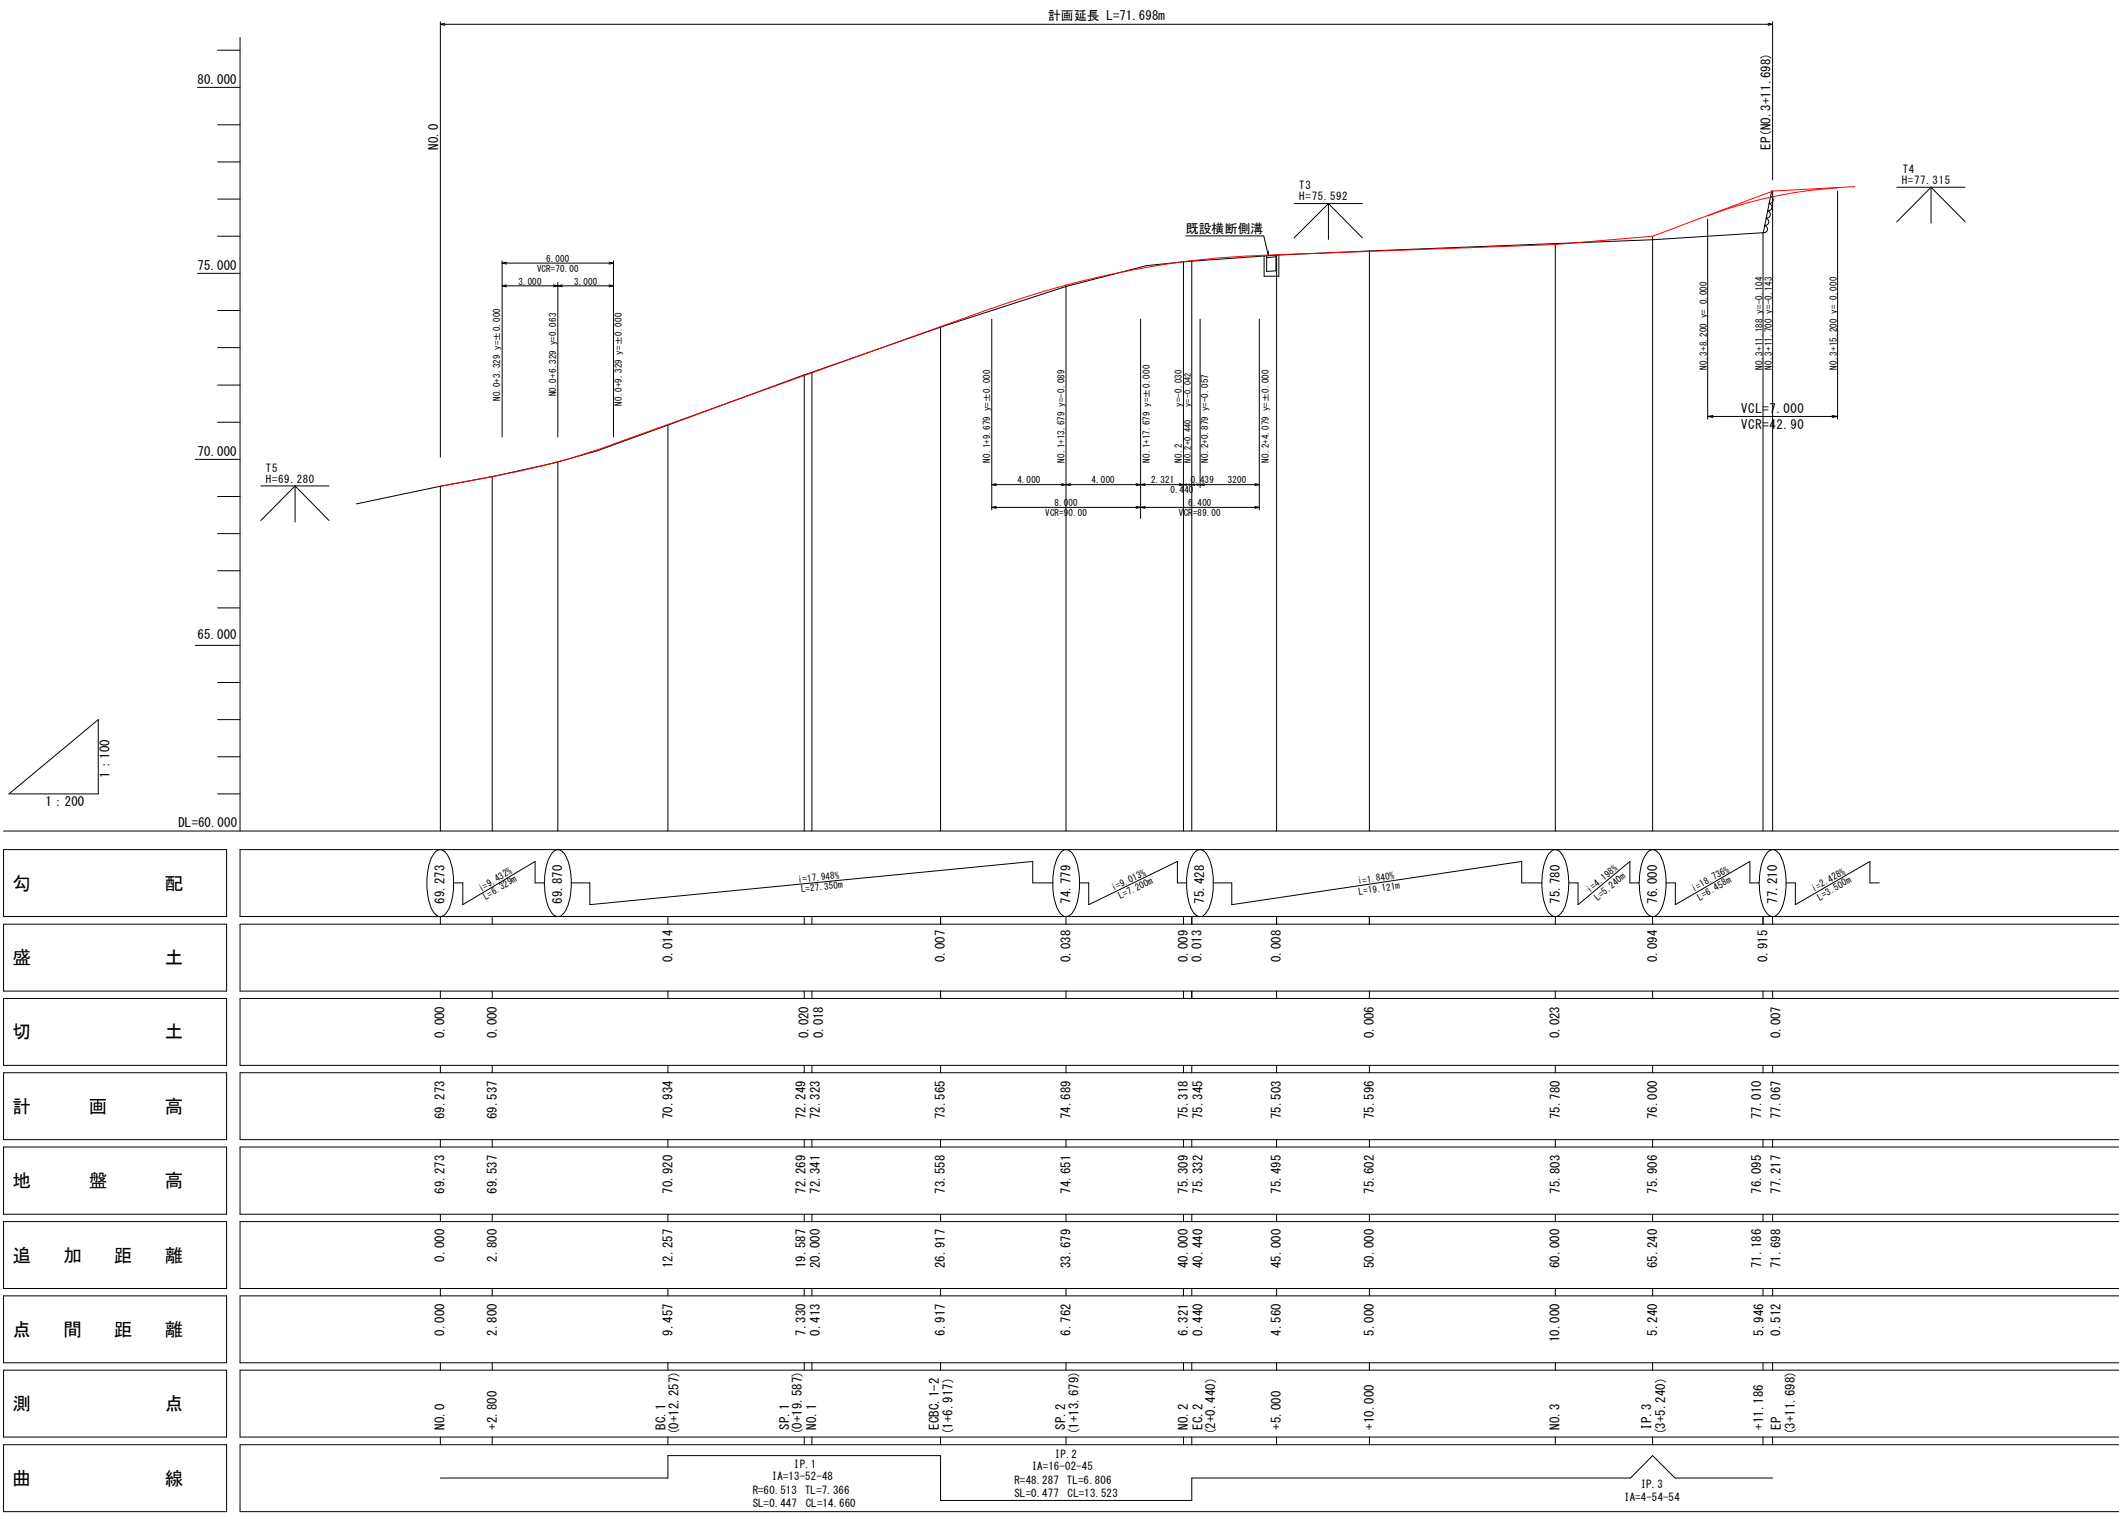


図面番号	第 2 号	図面総数	6 葉
図 名	縦断図	縮尺	V=1/100 H=1/200
名 称	令和7年度（繰越）市単独事業 市道観音切幡寺線改良工事（第2分割）		
施工箇所	阿波市市場町切幡		
工事種別	道路改良工事		
所属年度	令和	年度	工事番号
課長	設計	製図	阿波市建設課


横断図(1)

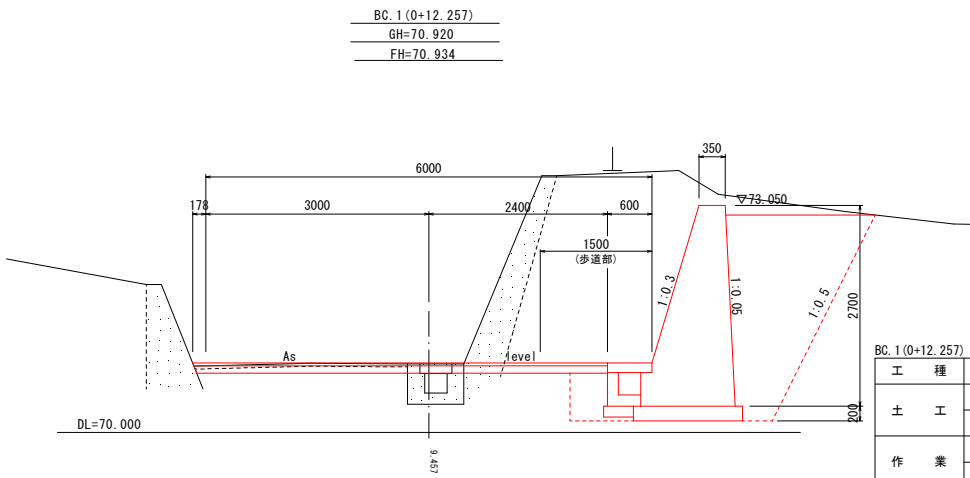


BC.1 (0+12.257)			
工 種	種 別	細 別	数 量
土 工	掘 削	土 砂	5.7
	盛 土	土 砂	---
作 業	床 堀	土 砂	6.7
	埋 戻 D	(内)	0.6
土 工	埋 戻 C	(外)	3.4
	コンクリート取壊し	無筋構造物	1.38
構 造 物 撤 去 工	舗装版取壊し	アスファルト	2.87
舗 装 工	舗 装	アスファルト	5.57

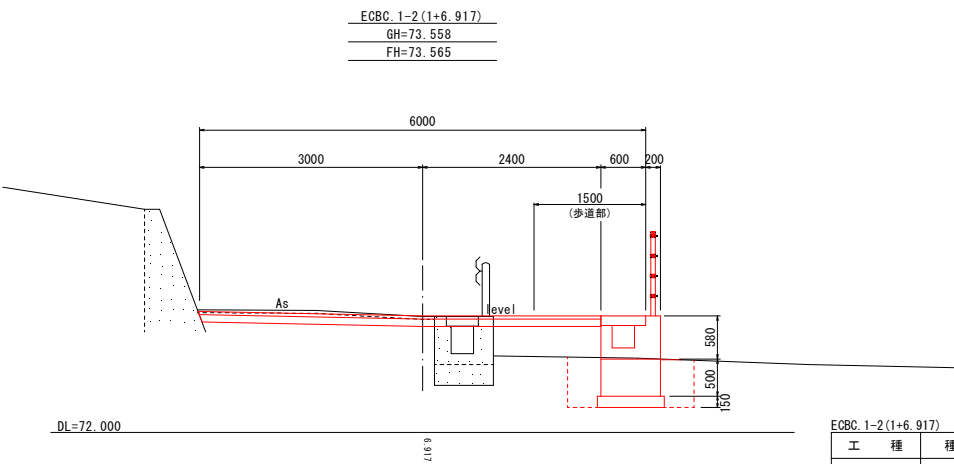


ECBC.1-2 (1+6.917)			
工 種	種 別	細 別	数 量
土 工	掘 削	土 砂	0.4
	盛 土	土 砂	1.2
作 業	床 堀	土 砂	1.1
	埋 戻 D	(内)	0.9
土 工	埋 戻 D	(外)	0.3
	コンクリート取壊し	無筋構造物	0.56
構 造 物 撤 去 工	舗装版取壊し	アスファルト	3.20
舗 装 工	舗 装	アスファルト	5.40

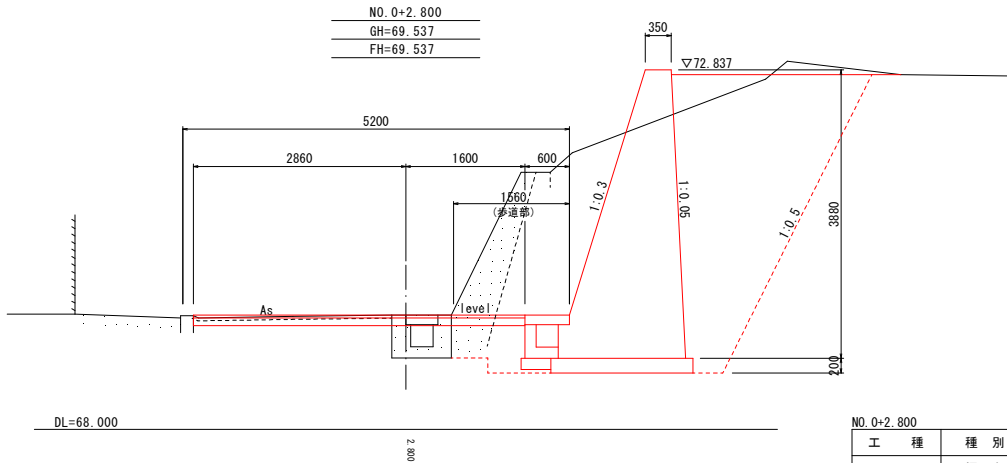

NO.0+2.800			
工 種	種 別	細 別	数 量
土 工	掘 削	土 砂	2.6
	盛 土	土 砂	---
作 業	床 堀	土 砂	10.8
	埋 戻 D	(内)	0.9
土 工	埋 戻 C	(外)	6.4
	コンクリート取壊し	無筋構造物	1.45
構 造 物 撤 去 工	舗装版取壊し	アスファルト	2.67
舗 装 工	舗 装	アスファルト	4.46

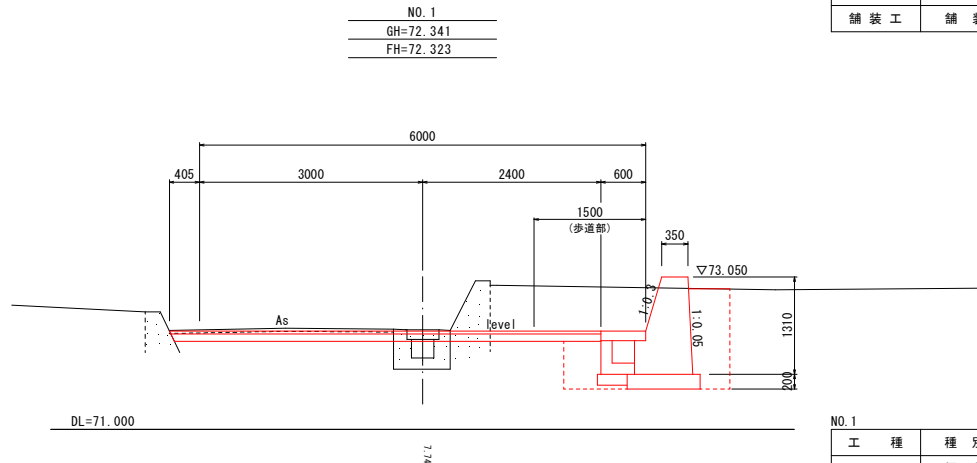



NO.1			
工 種	種 別	細 別	数 量
土 工	掘 削	土 砂	2.0
	盛 土	土 砂	---
作 業	床 堀	土 砂	2.2
	埋 戻 D	(内)	0.6
土 工	埋 戻 D	(外)	0.7
	コンクリート取壊し	無筋構造物	0.81
構 造 物 撤 去 工	舗装版取壊し	アスファルト	3.00
舗 装 工	舗 装	アスファルト	5.80

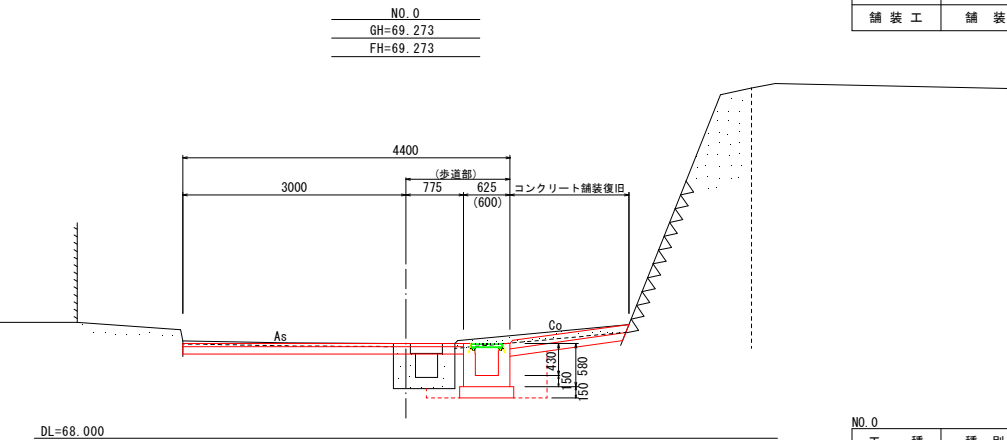



NO.0			
工 種	種 別	細 別	数 量
土 工	掘 削	土 砂	0.6
	盛 土	土 砂	---
作 業	床 堀	土 砂	0.9
	埋 戻 D	(内)	0.5
土 工	埋 戻 D	(外)	0.3
	コンクリート取壊し	無筋構造物	0.35
構 造 物 撤 去 工	舗装版取壊し	アスファルト	2.83
舗 装 工	舗 装	アスファルト	3.77

図面番号	第 3 号	図面総数	6 葉
図 名	横断図(1)		縮尺 1/50
名 称	令和7年度(繰越)市単独事業 市道観音切幡寺線改良工事(第2分割)		
施工箇所	阿波市市場町切幡		
工事種別	道路改良工事		
所属年度	令和	年度	工事番号
課 長	設 計	製 図	阿波市建設課




構造図(2)

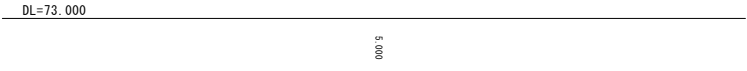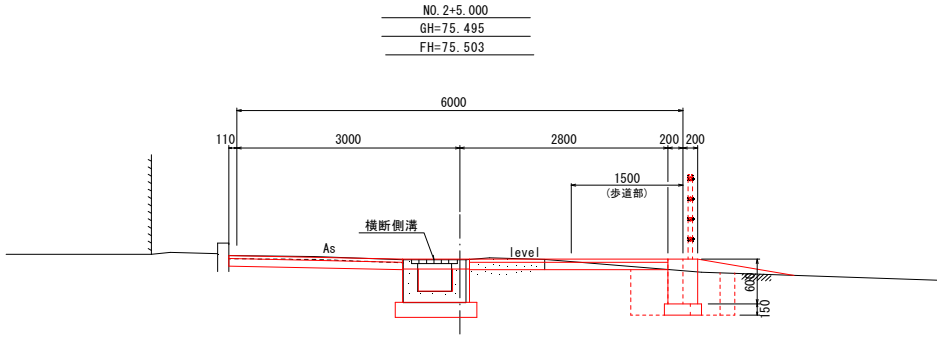



NO. 2-5.000			
工 種	種 別	細 別	数 量
土 工	掘 削	土 砂	0.3
	盛 土	土 砂	0.0
作 業 土 工	床 堀	土 砂	0.8
	埋戻 D	(内)	0.3
	埋戻 D	(外)	0.3
構 造 物 工 程	コンクリート取壊し	無筋構造物	0.15
	舗装板取壊し	アスファルト	2.33
舗 装 工	舗 装	アスファルト	4.95

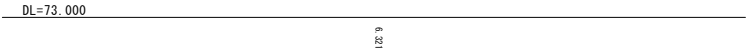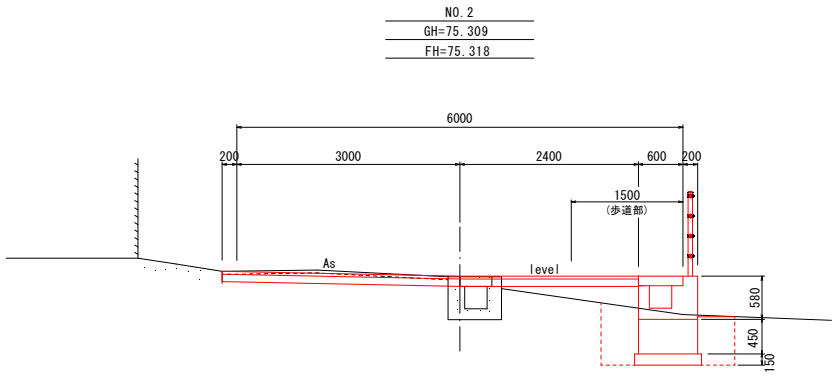

No. 2		2	
工 種	種 別	細 別	数 量
土 工	掘 削	土 砂	0.4
	盛 土	土 砂	0.3
作 業 土 工	床 堀	土 砂	1.3
	埋戻 D	(内)	0.7
	埋戻 D	(外)	0.3
構 造 物 撤 去 工	コンクリート取壊し	無筋構造物	0.27
	舗装版取壊し	アスファルト	3.04
舗 装 工	舗 装	アスファルト	5.60

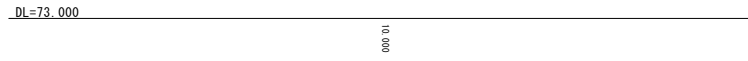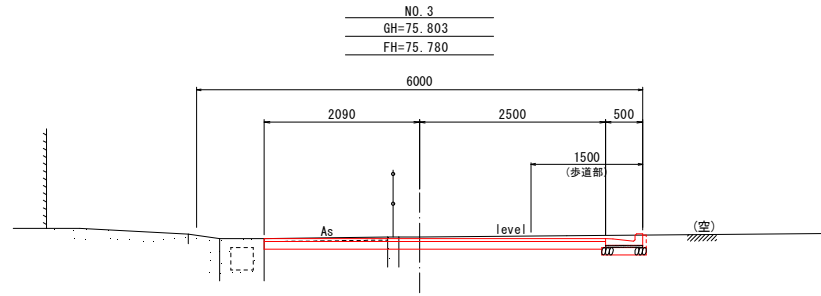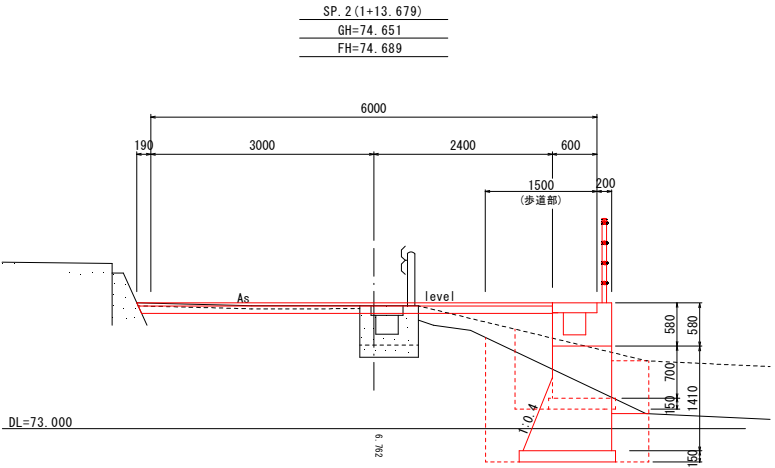


NO.3				
工 種	種 別	細 別	数 量	
土 工	掘 削	土 砂	0.7	
	盛 土	土 砂	0.0	
作 業 土 工	床 堀	土 砂	0.7	
	埋戻 D	(内)	0.2	
	埋戻 D	(外)	0.3	
構 造 物 撤 去 工	コンクリート取壊し	無筋構造物	0.06	
	舗装版取壊し	7777t	1.66	
舗 装 工	舗 装	7777t	4.89	

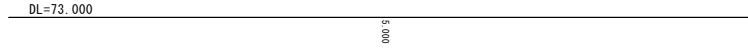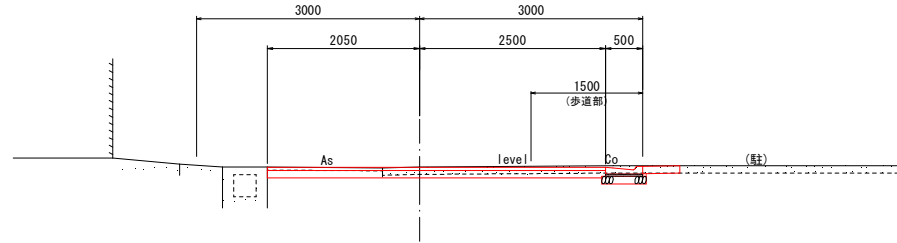

NO. 2+10.000			
工 種	種 別	細 別	数 量
土 工	掘 削	土 砂	0.3
	盛 土	土 砂	0.0
作 業 土 工	床 堀	土 砂	0.6
	埋戻 D	(内)	0.2
	埋戻 D	(外)	0.2
構 造 撤 去 工	コンクリート取壊し	無筋構造物	0.40
	舗装版取壊し	777777	1.55
舗 装 工	舗 装	777777	4.85


図面番号		第 4 号		図面総数		6 葉	
図 名		横断図(2)			縮尺	1/50	
名 称		令和7年度(繰越)市単独事業 市道観音切幡寺線改良工事(第2分割)					
施工箇所		阿波市市町村切幡					
工事種別		道路改良工事					
所属年度		令和	年度	工事番号			
課長		設計		製図	阿波市建設課		

展開図

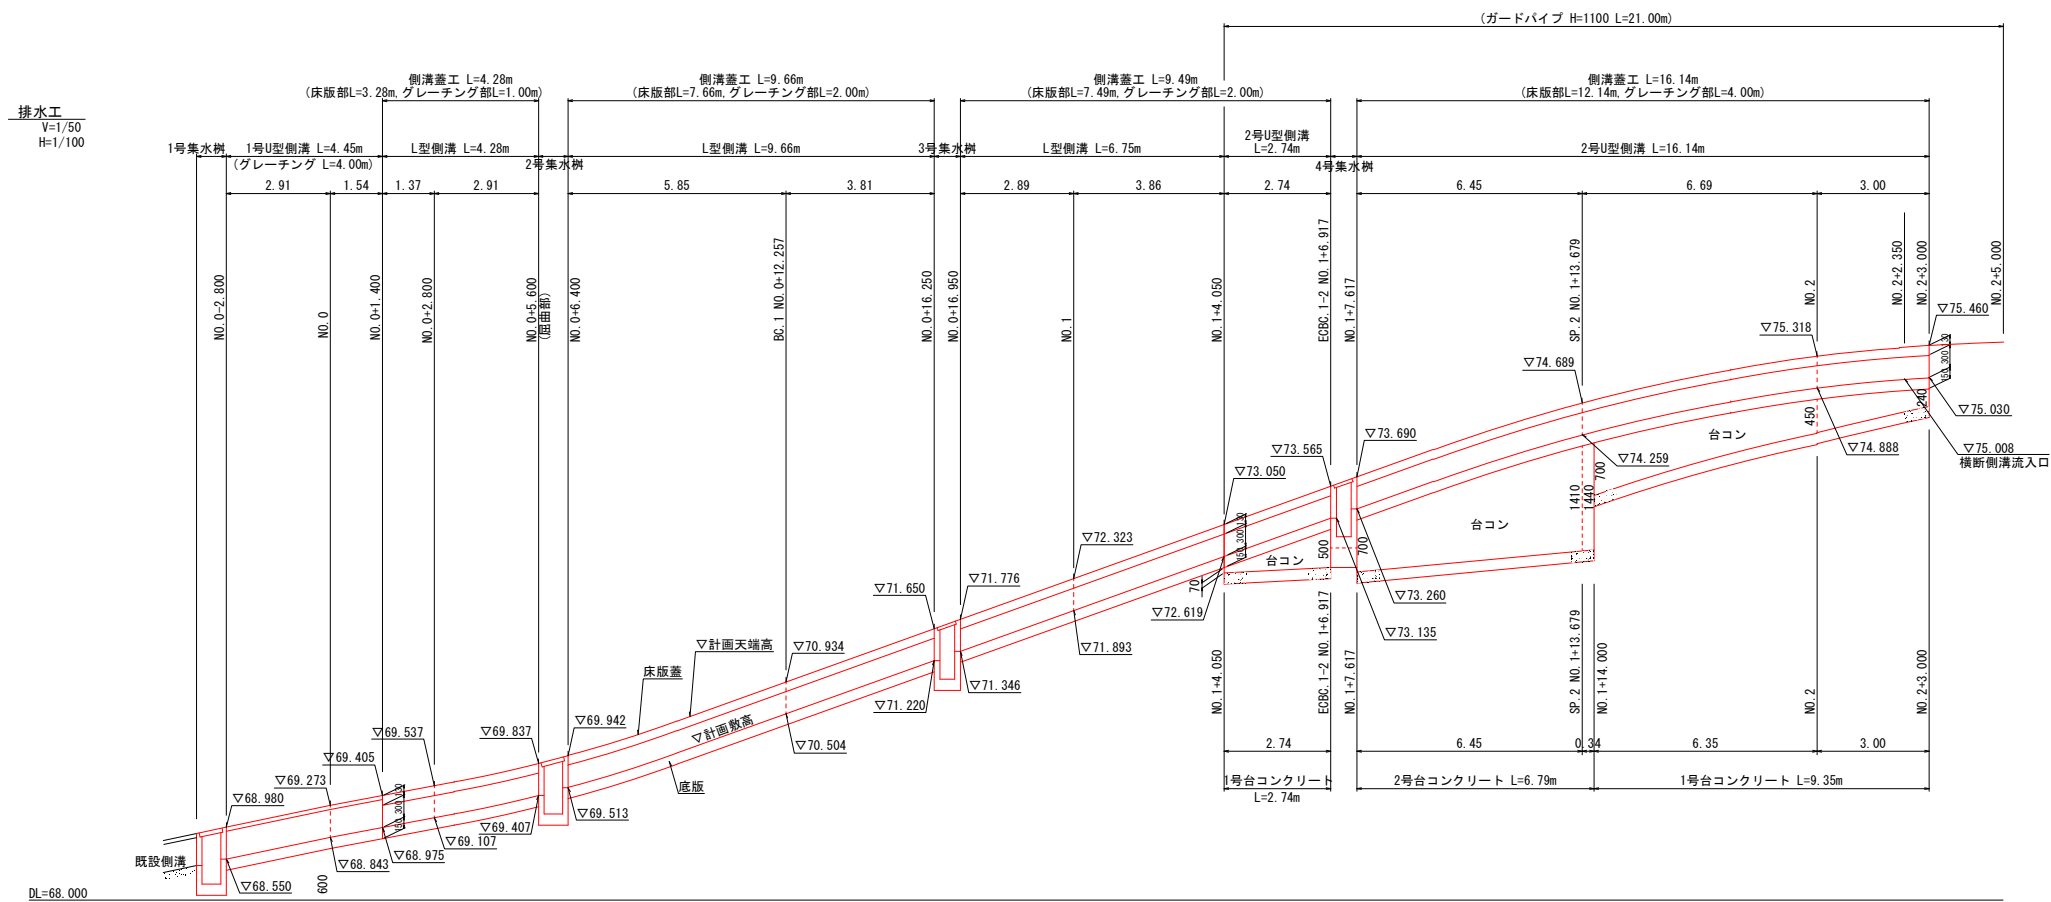


1号台コンクリート
S=1/25

2号台コンクリート
S=1/25

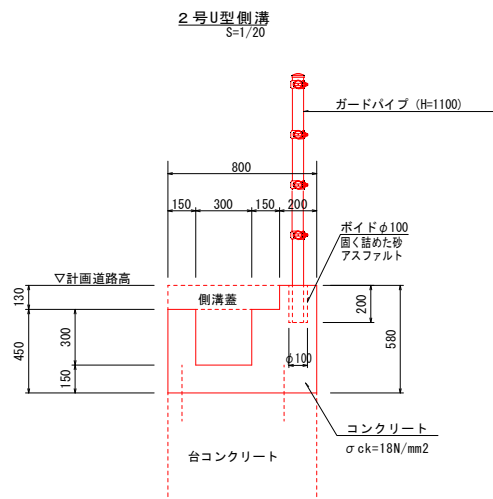


2号U型側溝			1.0m当り	
種 別	規 格	算 式	単位	数 量
コンクリート	$\sigma c k = 18 \text{ N/mm}^2$	$0.58 \times 0.80 - 0.30 \times 0.30 - 0.13 \times 0.60$	m ³	0.296
型 枠	小型構造物	$0.58 \times 2 + 0.45 \times 3$	m ²	2.06

※基礎材・差筋・基面整正は台コンクリートで計上

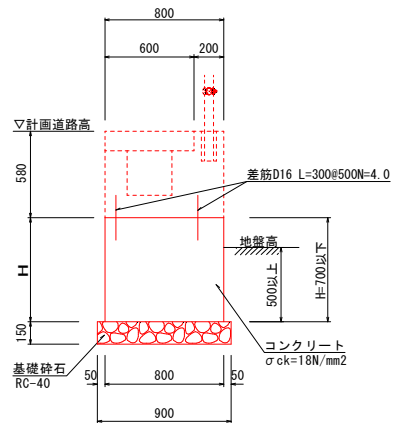

号台コンクリート					1.0m当り
種 別	規 格	算 式	単位	数量	
コ ー リ ー ト	$\sigma_{ck}=18N/mm^2$	$0.80 \times H$	m ³	---	
型 枠	小型構造物	$2 \times H$	m ²	---	
鉄 筋・D16	SD345	$(0.30 \times 4) \times 1.560$	Kg	1.87	
基 礎 材	RC-40, t=150mm	----	m ²	0.90	
表面整正	土 砂	----	m ²	0.90	

1.0m当り							
種 別	規 格	単位	数 量				
H	壁 高	mm	70	240	450	500	700
コンクリート	$\sigma_{ck}=18N/mm^2$	m3	0.056	0.192	0.360	0.400	0.560
型 枠	小型構造物	m2	0.14	0.48	0.90	1.00	1.40

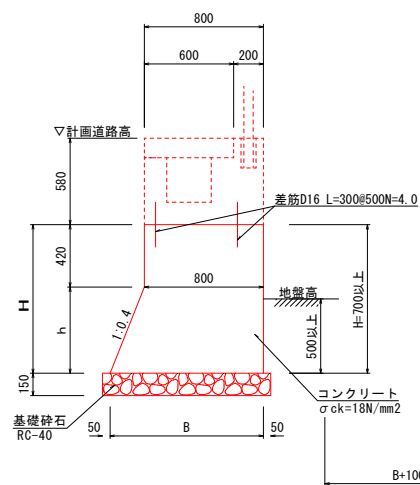


2号台コンクリート			1.0m当り	
種 別	規 格	算 式	単位	数 量
コンクリート	$\sigma k = 18N/mm^2$	$0.42 \times 0.80 + 1/2 \times (0.80 + B) \times h$	m ³	---
型 枠	小型構造物	$0.42 \times 2 \times (1.000 + 1.077) \times h$	m ²	---
鉄筋・D16	SD345	$(0.30 \times 4) \times 1.560$	Kg	1.87
基礎材	RC-40, t=150mm	B+0.20	m ²	---
基礎整正	土 砂	B+0.20	m ²	---


		1.0m当り		
種 別	規 格	単位	数 量	
H		mm	700	1410 1440
B		mm	912	1196 1208
h		mm	280	990 1020
コンクリート	$\sigma_{ck}=18N/mm^2$	m ³	0.576	1.324 1.360
型 枠	小型構造物	m ²	1.42	2.90 2.96
基 礎 材	RC-40, $t=150mm$	m ²	1.11	1.40 1.41
基面整正	土 砂	m ²	1.11	1.40 1.41

図面番号	第 5 号	図面総数	6 葉	
図 名	展開図		縮尺	図 示
名 称	令和7年度（繰越）市単独事業 市道観音切幡寺線改良工事（第2分割）			
施工箇所	阿波市市場町切幡			
工事種別	道路改良工事			
所属年度	令和	年度	工事番号	
課長	設計	製図	阿波市建設課	

4号集水桝
S=1/20

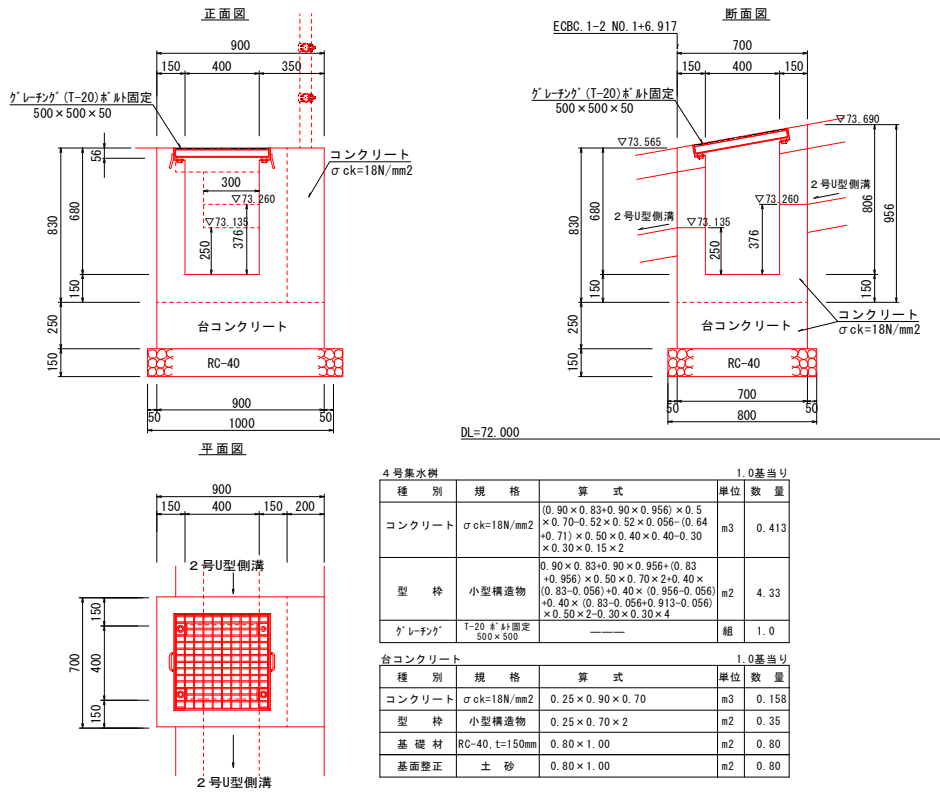

ガードパイプ
S=1/20

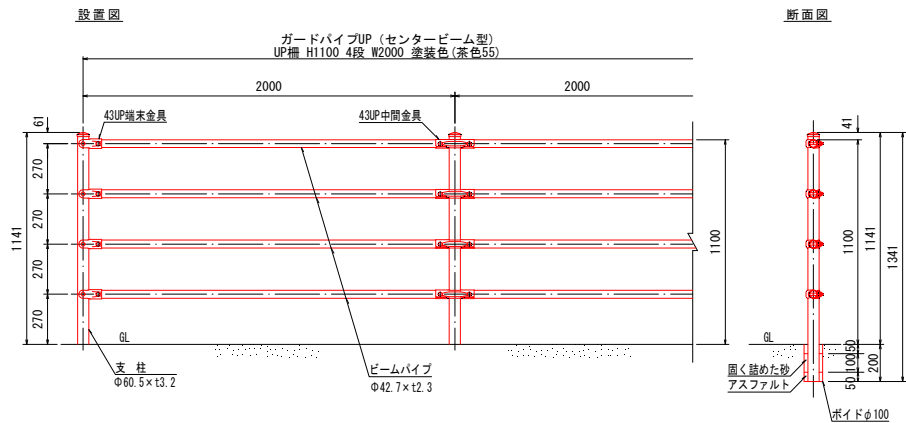

図面番号	第 6 号	図面総数	6 葉
図 名	構 造 図	縮 尺	図 示
名 称	令和7年度（繰越）市単独事業 市道観音切幡寺線改良工事（第2分割）		
施工箇所	阿波市市場町切幡		
工事種別	道路改良工事		
所属年度	令和	年度	工事番号
課長	設計	製図	阿波市建設課