



平面図 SC=1/250

舗装工 L=159.5m A=794m²

舗装版取壊し工
A=157m²

コンクリート取壊し工
L=7.0m

KBM H=35.000

KBM H=35.307

座標リスト			
NO	点名	X	Y
NO.0	NO.0	1223225.2211	790012.6667
01	1P-1	1223221.2000	790040.2422
02	1P-2	1223224.4000	790070.2200
03	1P-3	1223244.3000	790430.7214
04	0P	1223247.4000	790470.9419

座標リスト		
点名	X	Y
NO.0	1223225.2211	790012.6667
NO.0+2.000	1223225.2000	790040.2422
NO.1	1223225.2000	790070.2200
NO.1+11.000	1223226.9722	790043.2446
1P-1	1223221.2000	790040.2422
NO.2	1223221.2001	790052.5501
NO.3	1223244.3000	790072.2719
NO.3+3.200	1223244.4100	790072.5500
1P-3	1223244.4000	790070.2200
NO.4	1223247.2214	790092.1023
NO.5	1223240.4100	790111.8033
NO.5+9.100	1223241.4400	790140.3000
NO.6	1223244.3000	790331.2433
1P-5	1223244.3000	790333.7214
NO.6+5.000	1223244.7000	790337.2597
NO.7	1223245.0077	790351.4442
NO.7+17.000	1223247.0074	790400.3078
0P	1223247.4000	790470.9419

座標リスト			
NO	点名	X	Y
01	Y-1	1223319.1722	790009.9006
02	Y-2	1223302.6777	790072.6771
03	Y-3	1223340.2722	790122.2777
04	Y-4	1223346.1422	790174.7905

実施設計図面

工事名 御所屋敷地区道路舗装工事

路線名等 御所屋敷地区


工事箇所 阿波市土成町吉田

図面名 平面図

縮尺 図示 図面番号 1 / 7

会社名

事業者名 阿波市建設部

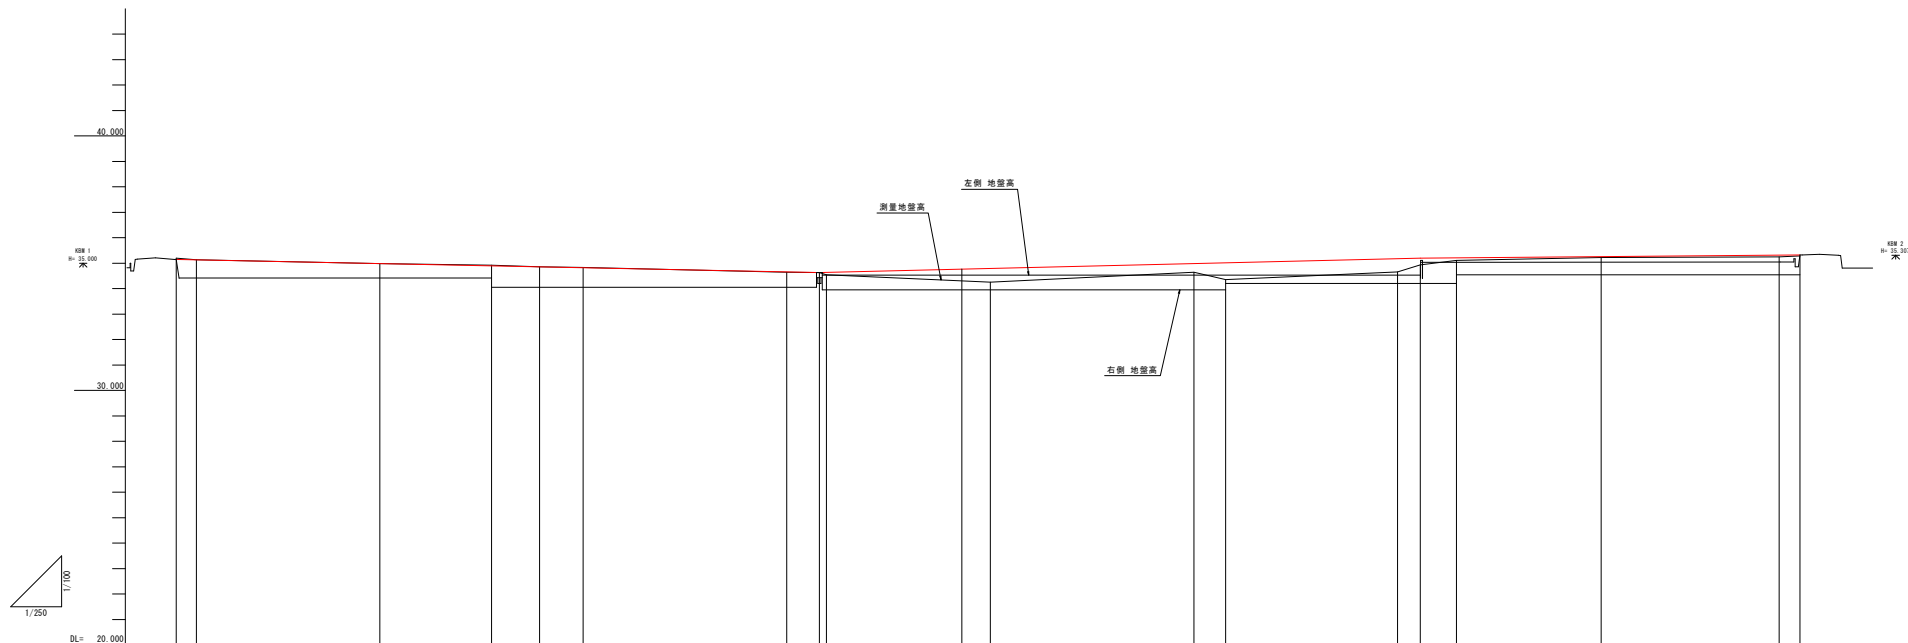


勾 配 図										
計 画 高	25.10	25.10	24.80	24.80	24.80	24.80	24.80	24.80	24.80	25.10
盛 土										
切 土	0.00	0.00	0.00	0.00	0.00	0.00	0.00	0.00	0.00	0.00
測量地盤高 (控え杭)	25.10	25.10	24.80	24.80	24.80	24.80	24.80	24.80	24.80	25.10
追加距離	0.00	2.00	20.00	21.00	26.70	40.00	60.00	63.00	63.00	157.00
区間距離	0.00	2.00	18.00	11.00	4.70	4.30	20.00	3.00	0.00	17.00
測 点	0+0.00 0+5+0.00 1+0.00		0+1+0.00	0+1+11.00 0+1+11.00	0+1+11.00 0+1+11.00	0+1+11.00 0+1+11.00	0+1+11.00 0+1+11.00	0+1+11.00 0+1+11.00	0+1+11.00 0+1+11.00	0+1+11.00 0+1+11.00
曲 率 図										

実施設計図面			
工事名	御所屋敷地区道路舗装工事		
路線名等	御所屋敷地区		
工事箇所	阿波市土成町吉田		
図面名	縦断面		
縮尺	図 示	図面番号	2 / 7
会社名			
事業者名	阿波市建設部		


横断図S=1/100

No. 1+11.000
L=11.000
GH=34.920 (L1.0)
FH=34.895

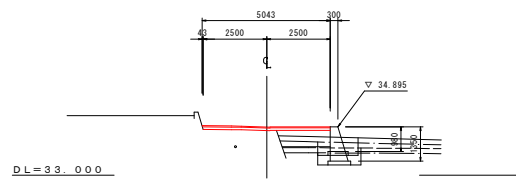


No. 1+11.00	
A3断面	2.67
舗装工	5.00

No. 1
L=18.000
GH=34.990 (L1.0)
FH=34.985

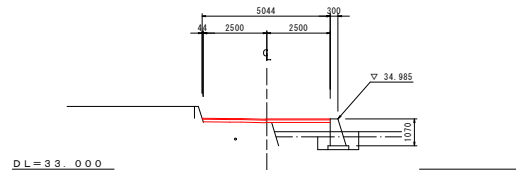


No. 1	
A3断面	2.50
舗装工	5.00

No. 0+2.000
L=2.000
GH=35.140 (L1.0)
FH=35.134

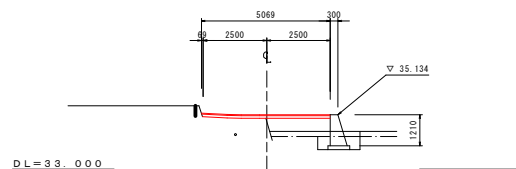


No. 0+2.00	
A3断面	2.29
舗装工	5.00

No. 0
L=20.000
GH=35.200 (L1.0)
FH=35.160

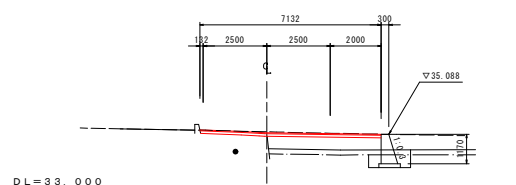


No. 0	
A3断面	2.54
舗装工	7.00

No. 3+3.200
L=3.200
GH=34.630 (L1.0)
FH=34.630

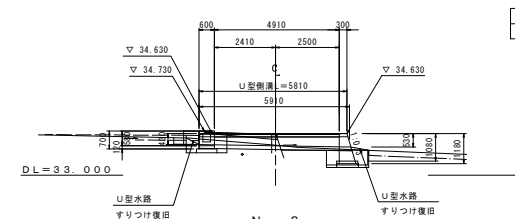


No. 3+3.20	
A3断面	2.39
舗装工	4.91

No. 3
L=20.000
GH=34.640 (L1.0)
FH=34.656

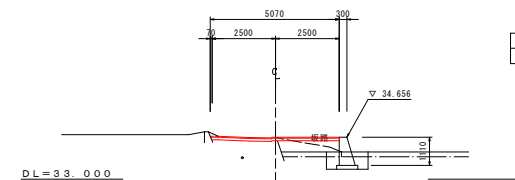

No. 3	
A3断面	2.42
舗装工	5.00

No. 2
L=8.000
GH=34.840 (L1.0)
FH=34.821

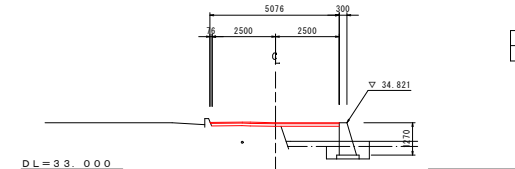


No. 2	
A3断面	2.55
舗装工	5.00

実施設計図面


工事名	御所屋敷地区道路舗装工事		
路線名等	御所屋敷地区		
工事箇所	阿波市土成町吉田		
図面名	横断図(1)		
縮尺	図示	図面番号	3 / 7
会社名			
事業者名	阿波市建設部		

No. 6
L=16.900
GH=34.660 (R2.0)
FH=35.178

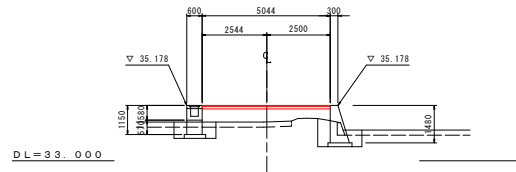


No. 6	
As舗装	0.00
舗装工	5.94

No. 5+3.100
L=3.100
GH=34.360 (R1.0)
FH=35.015

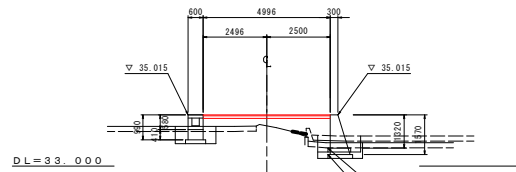


No. 5+3.10	
As舗装	0.00
舗装工	5.00

No. 5
L=20.000
GH=34.650 (L0.5)
FH=34.985

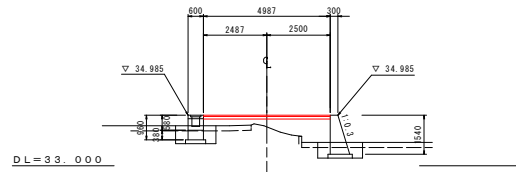


No. 5	
As舗装	0.00
舗装工	4.99

No. 4
L=16.800
GH=34.260 (L0.5)
FH=34.792

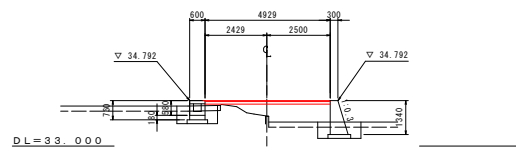


No. 4	
As舗装	0.00
舗装工	4.93

No. 7
L=14.200
GH=35.220 (R2.0)
FH=35.257

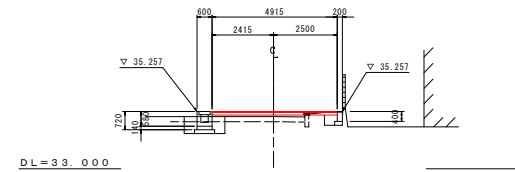


No. 7	
As舗装	0.00
舗装工	4.92

No. 6+5.800
L=3.560
GH=35.110 (R2.0)
FH=35.211

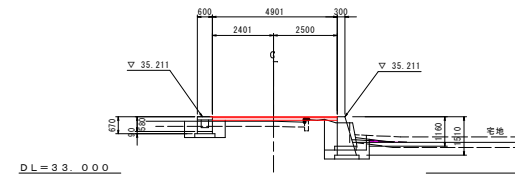

No. 6+5.80	
As舗装	0.00
舗装工	4.90

No. 6+2.240 (IP.3)
L=2.240
GH=34.930 (R2.0)
FH=35.200

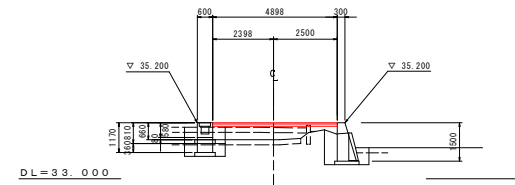


No. 6+2.24	
As舗装	0.00
舗装工	4.90

実施設計図面


工事名	御所屋敷地区道路舗装工事		
路線名等	御所屋敷地区		
工事箇所	阿波市土成町吉田		
図面名	横断面(2)		
縮尺	図示	図面番号	4 / 7
会社名			
事業者名	阿波市建設部		

No. 7+19.548 (EP)
L=2.048
GH=35.290 (R2.0)
FH=35.320

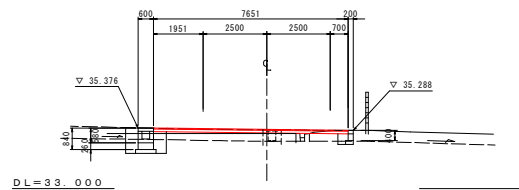

No. 7+19.548	
As掘削	0.00
舗装工	7.65

No. 7+17.500
L=17.500
GH=35.250 (R2.0)
FH=35.314

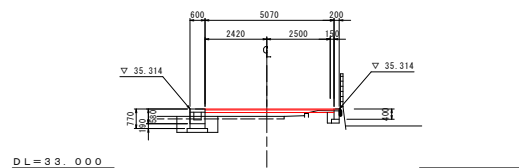


No. 7+17.50	
As掘削	0.00
舗装工	5.07

実施設計図面				
工事名	御所屋敷地区道路舗装工事			
路線名等	御所屋敷地区			
工事箇所	阿波市土成町吉田			
図面名	横断面(3)			
縮尺	図示	図面番号	5	/ 7
会社名				
事業者名	阿波市建設部			

展開図 その.1


道路幅員V=1/100, H=1/200

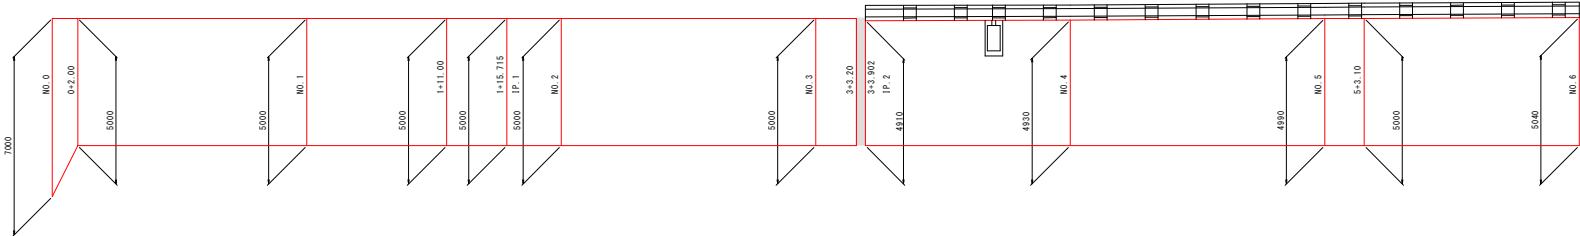

実施設計図面			
工事名	御所屋敷地区道路舗装工事		
路線名等	御所屋敷地区		
工事箇所	阿波市土成町吉田		
図面名	展開図(その1)		
縮尺	図示	図面番号	6 / 7
会社名			
事業者名	阿波市建設部		

展開図 その.2

道路幅員V=1/100, H=1/200

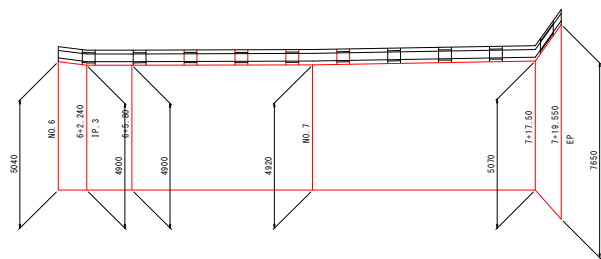

実施設計図面			
工事名	御所屋敷地区道路舗装工事		
路線名等	御所屋敷地区		
工事箇所	阿波市土成町吉田		
図面名	展開図(その2)		
縮尺	図示	図面番号	7 / 7
会社名			
事業者名	阿波市建設部		