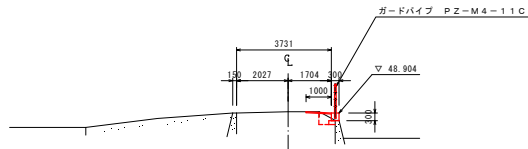


| 座 標 リ ス ト       |            |            |   |
|-----------------|------------|------------|---|
| 点 名             | X          | Y          | Z |
| NO. 0           | 124227.076 | 795223.771 | 0 |
| 6P              | 124229.622 | 794866.978 | 0 |
| N = 0+10.0000   | 124225.764 | 795228.919 | 0 |
| N = 1           | 124244.652 | 795222.869 | 0 |
| N = 1+ 2.0000   | 124246.972 | 795222.869 | 0 |
| N = 1+15.0000   | 124248.979 | 795216.084 | 0 |
| N = 2           | 124251.828 | 795212.965 | 0 |
| N = 2+10.0000   | 124250.916 | 795212.012 | 0 |
| N = 3           | 124270.938 | 795054.822 | 0 |
| N = 3+ 6.0000   | 124284.928 | 795050.764 | 0 |
| N = 3+ 9.7000   | 124286.763 | 794949.754 | 0 |
| N = 21 + 0.0000 | 124263.702 | 794949.120 | 0 |

|               |                            |      |       |
|---------------|----------------------------|------|-------|
| <b>実施設計図面</b> |                            |      |       |
| 工事名           | 令和8年度 周辺対策事業<br>市道 藤原線改良工事 |      |       |
| 路線名等          | 市道 藤原線                     |      |       |
| 工事箇所          | 阿波市土成町宮川内                  |      |       |
| 図面名           | 平面図                        |      |       |
| 縮尺            | 図 示                        | 図面番号 | 1 / 4 |
| 会社名           |                            |      |       |
| 事業者名          | 阿波市                        |      |       |



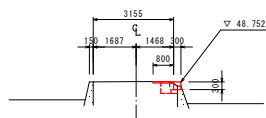
No. 1

GH=48.951  
FH=48.904

DL=45.000

|         | 左   | 右   |
|---------|-----|-----|
| 床版      | --- | 0.2 |
| 埋戻 (RC) | --- | 0.2 |
| ASパター   | --- | 1.0 |
| AS掘削    | --- | 0.5 |
| CO取壊し   | --- | 0.0 |

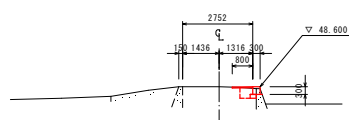
No. 0+10.000

GH=48.764  
FH=48.752

DL=45.000

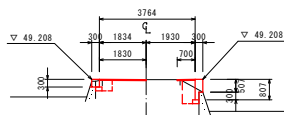
|         | 左   | 右    |
|---------|-----|------|
| 床版      | --- | 0.3  |
| 埋戻 (RC) | --- | 0.2  |
| ASパター   | --- | 1.0  |
| AS掘削    | --- | 0.9  |
| CO取壊し   | --- | 0.04 |

No. 0

GH=48.605  
FH=48.600

DL=45.000

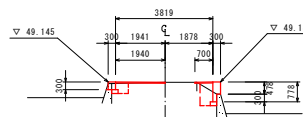
No. 2

GH=49.196  
FH=49.208

DL=45.000

|         | 左    | 右   |
|---------|------|-----|
| 床版      | 0.3  | 0.5 |
| 埋戻 (RC) | 0.2  | 0.4 |
| ASパター   | 1.0  | 1.0 |
| AS掘削    | 1.7  | 0.1 |
| CO取壊し   | 0.04 | 0.0 |

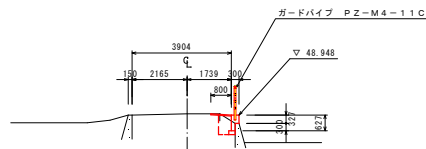
No. 1+15.800

GH=49.133  
FH=49.145

DL=45.000

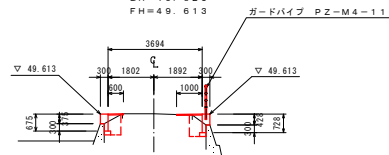
|         | 左   | 右   |
|---------|-----|-----|
| 床版      | --- | 0.4 |
| 埋戻 (RC) | --- | 0.4 |
| ASパター   | --- | 1.0 |
| AS掘削    | --- | 0.3 |
| CO取壊し   | --- | 0.0 |

No. 1+2.900

GH=48.989  
FH=48.948

DL=45.000

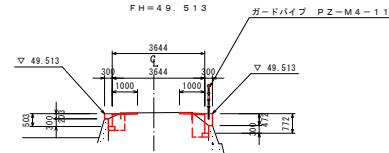
No. 3+6.600

GH=49.625  
FH=49.613

DL=45.000

|         | 左   | 右   |
|---------|-----|-----|
| 床版      | 0.4 | 0.4 |
| 埋戻 (RC) | 0.4 | 0.4 |
| ASパター   | 1.0 | 1.0 |
| AS掘削    | 0.1 | 0.6 |
| CO取壊し   | 0.0 | 0.0 |

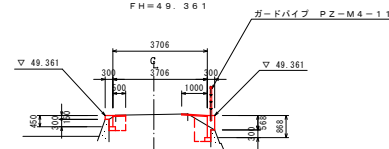
No. 3

GH=49.550  
FH=49.513

DL=45.000

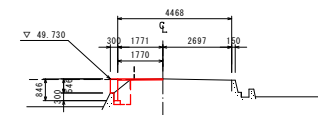
|         | 左   | 右   |
|---------|-----|-----|
| 床版      | 0.4 | 0.5 |
| 埋戻 (RC) | 0.3 | 0.5 |
| ASパター   | 1.0 | 1.0 |
| AS掘削    | 0.4 | 0.2 |
| CO取壊し   | 0.0 | 0.0 |

No. 2+10.000

GH=49.399  
FH=49.361

DL=45.000

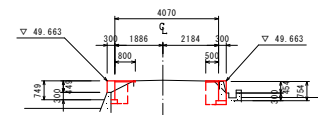
No. 3+14.306

GH=49.733  
FH=49.730

DL=45.000

|         | 左   | 右   |
|---------|-----|-----|
| 床版      | 0.5 | --- |
| 埋戻 (RC) | 0.5 | --- |
| ASパター   | 1.0 | --- |
| AS掘削    | 1.3 | --- |
| CO取壊し   | 0.0 | --- |

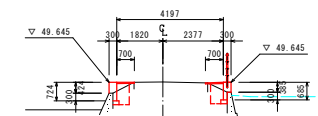
No. 3+9.900

GH=49.689  
FH=49.663

DL=45.000

|         | 左   | 右   |
|---------|-----|-----|
| 床版      | 0.4 | 0.4 |
| 埋戻 (RC) | 0.4 | 0.4 |
| ASパター   | 1.0 | 1.0 |
| AS掘削    | 0.1 | 0.1 |
| CO取壊し   | 0.0 | 0.0 |

No. 3+8.700

GH=49.666  
FH=49.645

DL=45.000

## 実施設計図面

工事名 令和8年度 周辺対策事業

路線名等 市道 藤原線改良工事

工事箇所 阿波市土成町宮川内

図面名 横断面

縮尺 図示 図面番号 3 / 4

会社名

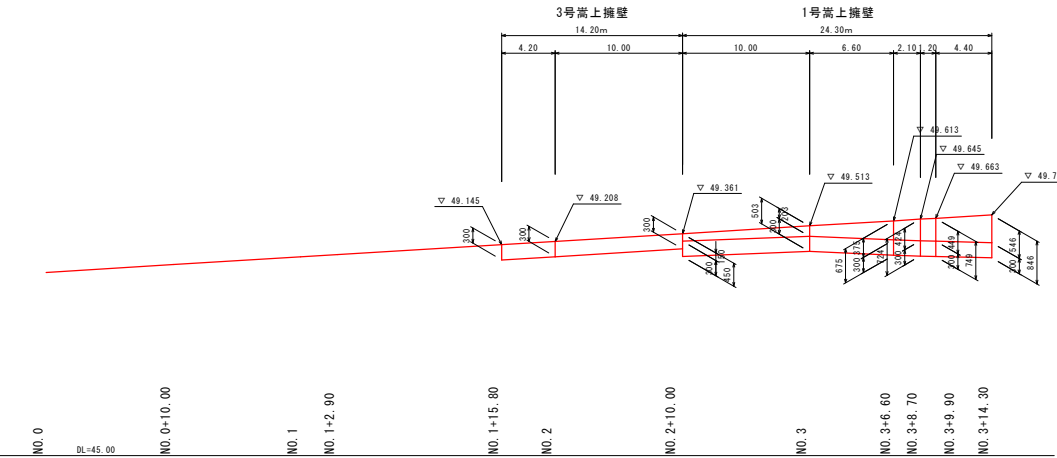
事業者名 阿波市

構造図・展開図

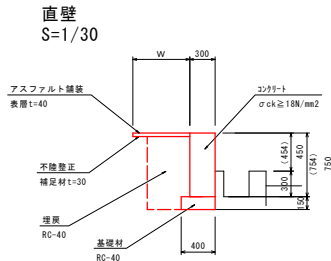
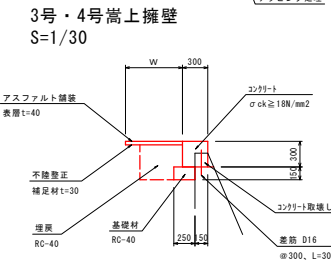
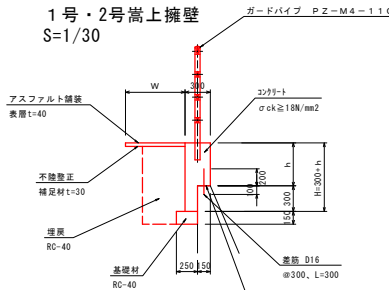
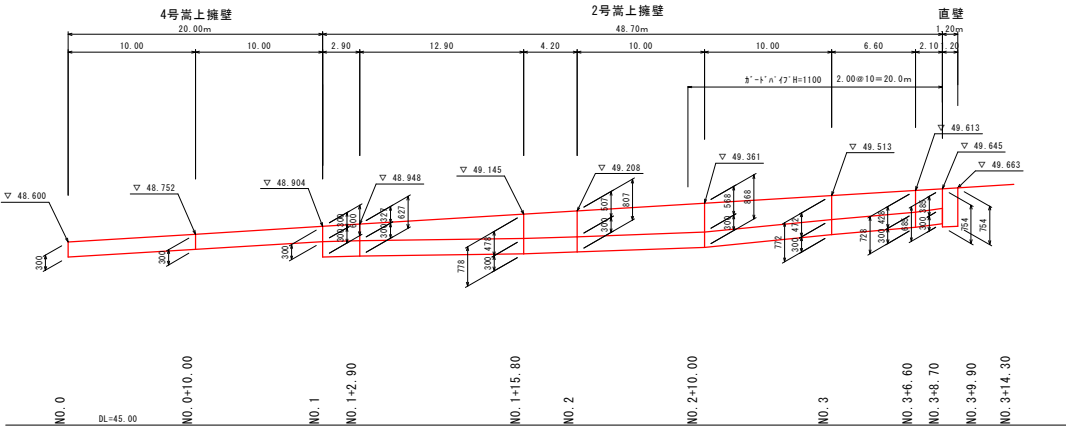
展開図

構造図

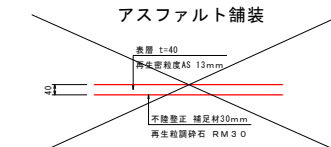
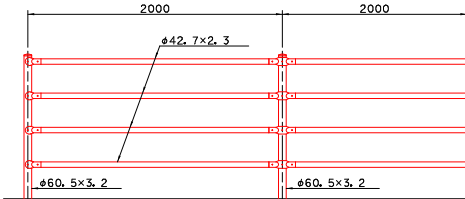
嵩上げ工（左側）  
SH=1/200, SV=1/50



嵩上げ工（右側）  
SH=1/200, SV=1/50



ガードパイプ PZ-M4-11C  
S=1/20

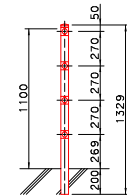


| 1.0m当り              |      |                    |      |        |
|---------------------|------|--------------------|------|--------|
| H                   | h    | コンクリート             | 型枠   | h (寸法) |
| 0.60                | 0.30 | 0.135              | 0.90 | 300 右  |
| 0.63                | 0.33 | 0.144              | 0.96 | 327    |
| 0.78                | 0.48 | 0.189              | 1.26 | 478    |
| 0.81                | 0.51 | 0.198              | 1.32 | 507    |
| 0.87                | 0.57 | 0.216              | 1.44 | 568    |
| 0.77                | 0.47 | 0.186              | 1.24 | 472    |
| 0.73                | 0.43 | 0.174              | 1.16 | 428    |
| 0.69                | 0.39 | 0.162              | 1.08 | 385    |
| 0.45                | 0.15 | 0.090              | 0.60 | 150 左  |
| 0.50                | 0.20 | 0.105              | 0.70 | 203    |
| 0.68                | 0.38 | 0.159              | 1.06 | 375    |
| 0.72                | 0.42 | 0.171              | 1.14 | 424    |
| 0.75                | 0.45 | 0.180              | 1.20 | 449    |
| 0.85                | 0.55 | 0.210              | 1.40 | 546    |
| 基礎材 (RC-40, t=150)  |      | 0.25m <sup>2</sup> |      |        |
| 蓋版 D16, L=300, φ300 |      | 1.4kg              |      |        |
| 耐孔 φ16 L=100        |      | 3 孔                |      |        |
| タッピング t=20          |      | 0.45m <sup>2</sup> |      |        |

| 1.0m当り |                                |
|--------|--------------------------------|
| コンクリート | 0.30×0.30= 0.090m <sup>3</sup> |
| 型枠     | 0.30×2= 0.60m <sup>2</sup>     |
| 基礎材    | t=150 0.25m <sup>2</sup>       |
| 蓋版     | D16, L=300 1.4kg               |
| 耐孔     | φ16 3孔                         |

| 1.0m当り |                                 |
|--------|---------------------------------|
| コンクリート | 0.30×0.75= 0.225m <sup>3</sup>  |
| 型枠     | 0.75×2=0.30= 1.20m <sup>2</sup> |
| 基礎材    | t=150 0.40m <sup>2</sup>        |

コンクリート建込用 (W)



実施設計図面

|      |                            |
|------|----------------------------|
| 工事名  | 令和8年度 周辺対策事業<br>市道 藤原線改良工事 |
| 路線名等 | 市道 藤原線                     |
| 工事箇所 | 阿波市土成町宮川内                  |
| 図面名  | 構造展開図                      |
| 縮尺   | 図示 図面番号 4 / 4              |
| 会社名  |                            |
| 事業者名 | 阿波市                        |