

S=1:250

市道古田大井線舗装工事 施工延長 L=220.0m

座 標 リ ス ト				
点 名	X	Y	Z	
200.70	120156.278	80236.940	85.000	
200.72	120160.159	80239.838	82.172	
200.73	120160.019	80188.946	29.678	
200.76	120156.752	80246.428	28.880	
200.78	120071.824	80308.576	16.544	

点 名	X	Y	Z
1989 年 1 月	1989.01.004	1989.01.010	0.000
1989 年 2 月	1989.02.130	1989.02.130	0.000
1989 年 3 月	1989.03.260	1989.03.260	0.000
1989 年 4 月	1989.04.280	1989.04.280	0.000
1989 年 5 月	1989.05.280	1989.05.280	0.000
1989 年 6 月	1989.06.280	1989.06.280	0.000
1989 年 7 月	1989.07.280	1989.07.280	0.000
1989 年 8 月	1989.08.280	1989.08.280	0.000
1989 年 9 月	1989.09.280	1989.09.280	0.000
1989 年 10 月	1989.10.280	1989.10.280	0.000
1989 年 11 月	1989.11.280	1989.11.280	0.000
1989 年 12 月	1989.12.280	1989.12.280	0.000
1990 年 1 月	1990.01.004	1990.01.010	0.000
1990 年 2 月	1990.02.130	1990.02.130	0.000
1990 年 3 月	1990.03.260	1990.03.260	0.000
1990 年 4 月	1990.04.280	1990.04.280	0.000
1990 年 5 月	1990.05.280	1990.05.280	0.000
1990 年 6 月	1990.06.280	1990.06.280	0.000
1990 年 7 月	1990.07.280	1990.07.280	0.000
1990 年 8 月	1990.08.280	1990.08.280	0.000
1990 年 9 月	1990.09.280	1990.09.280	0.000
1990 年 10 月	1990.10.280	1990.10.280	0.000
1990 年 11 月	1990.11.280	1990.11.280	0.000
1990 年 12 月	1990.12.280	1990.12.280	0.000
1991 年 1 月	1991.01.004	1991.01.010	0.000
1991 年 2 月	1991.02.130	1991.02.130	0.000
1991 年 3 月	1991.03.260	1991.03.260	0.000
1991 年 4 月	1991.04.280	1991.04.280	0.000
1991 年 5 月	1991.05.280	1991.05.280	0.000
1991 年 6 月	1991.06.280	1991.06.280	0.000
1991 年 7 月	1991.07.280	1991.07.280	0.000
1991 年 8 月	1991.08.280	1991.08.280	0.000
1991 年 9 月	1991.09.280	1991.09.280	0.000
1991 年 10 月	1991.10.280	1991.10.280	0.000
1991 年 11 月	1991.11.280	1991.11.280	0.000
1991 年 12 月	1991.12.280	1991.12.280	0.000

IP	IP. 1
IA	37-34-24
R	100.000
TL	34.017
CL	65.578
SI	5.627


IP	IP. 2
IA	30-37-50
R	100.0
TL	27.3
CL	53.4
SL	3.6

品名	簿帳リスト	Y	Z
0000	1100000000	0000000000	
1000 No. 1 7000	1100001000	0000000000	
1000 No. 2	1100002000	0000000000	
1000 No. 3 4700	1100003000	0000000000	
1000 No. 4	1100004000	0000000000	
1000 No. 5	1100005000	0000000000	
1000 No. 6	1100006000	0000000000	
1000 No. 100	1100100000	0000000000	

工事名	市道古田大井線舗装工事		
図面名	平面図		
施工箇所	阿波市土成町高尾		
縮尺	図面番号	1 / 6	
会社名			
事業者名	阿波市役所 周道対策課		

縦断面図


V=1:100
H=1:250

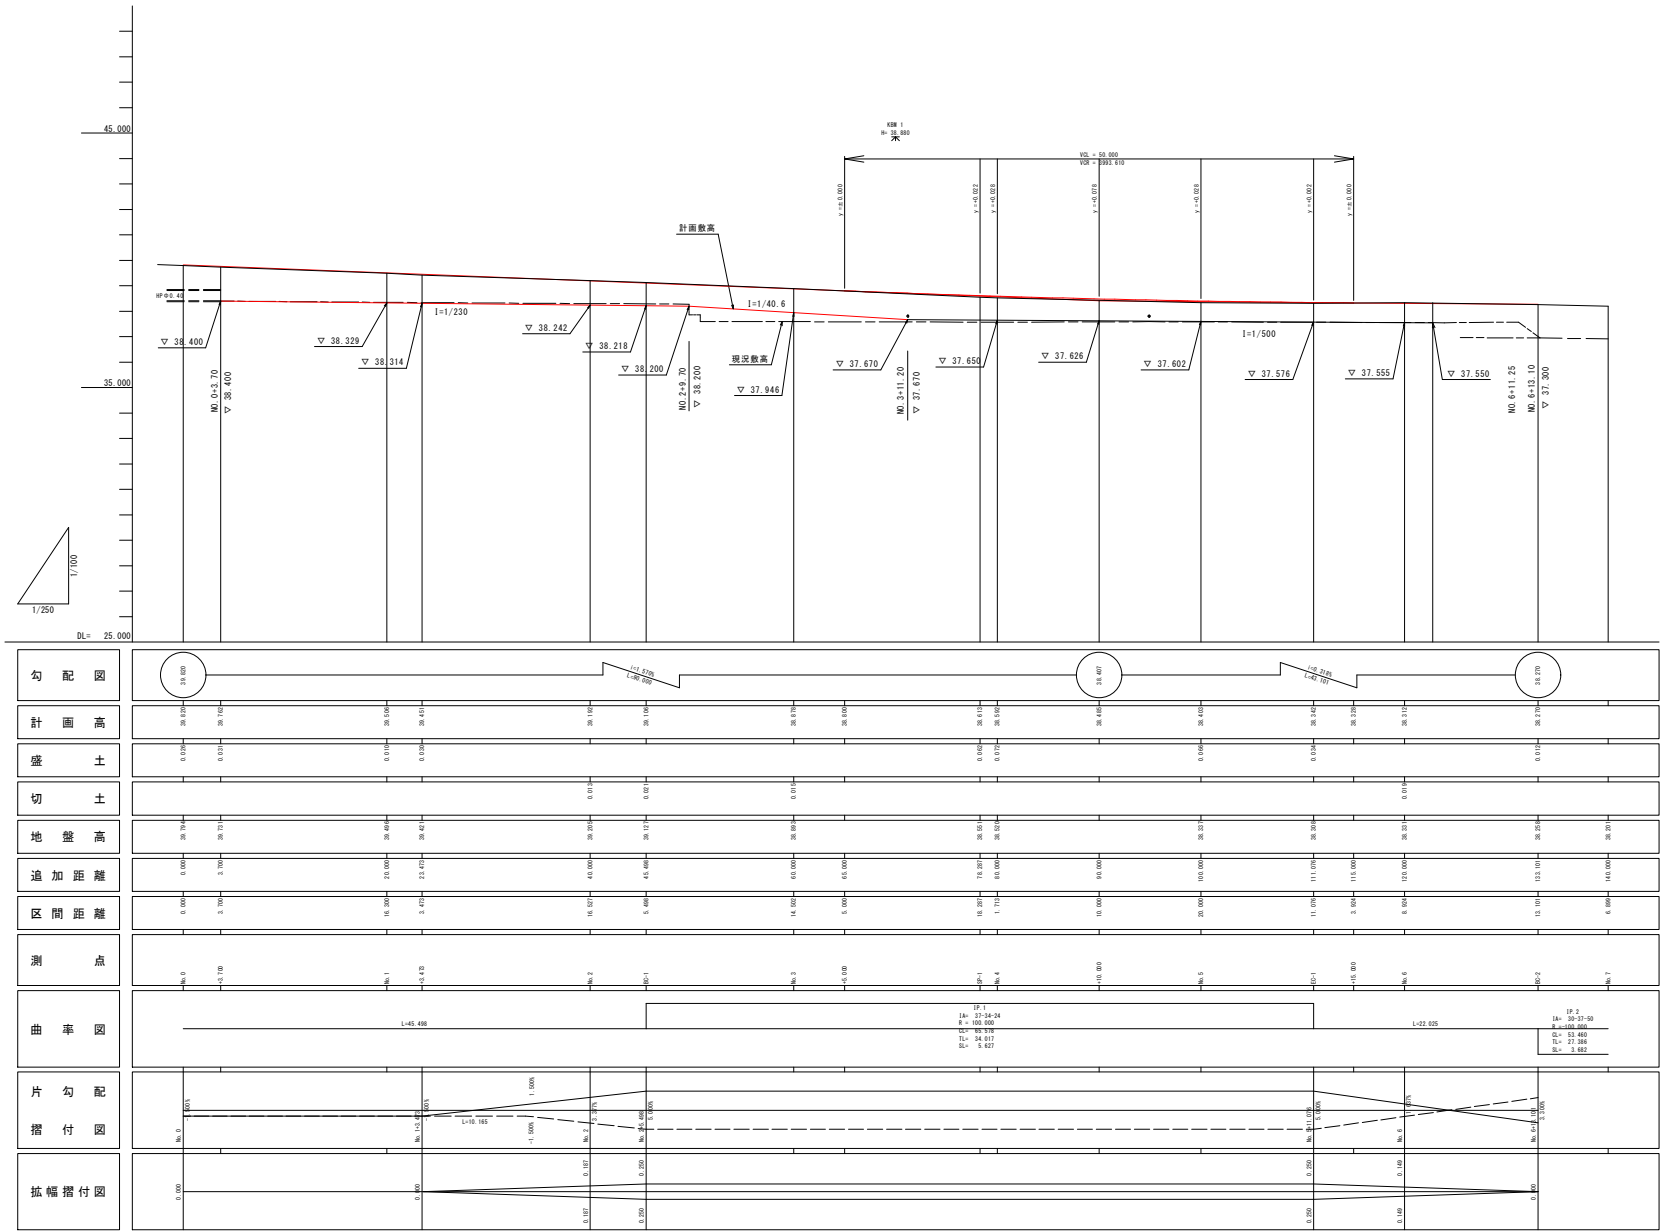


工事名	市道古田大井線改良工事		
図面名	縦断面図		
施工箇所	阿波市土成町高尾		
縮尺	図示	図面番号	2 / 6
会社名			
事業者名	阿波市役所 建設課		

横断面図 其の1
S=1:100


DL=35.000

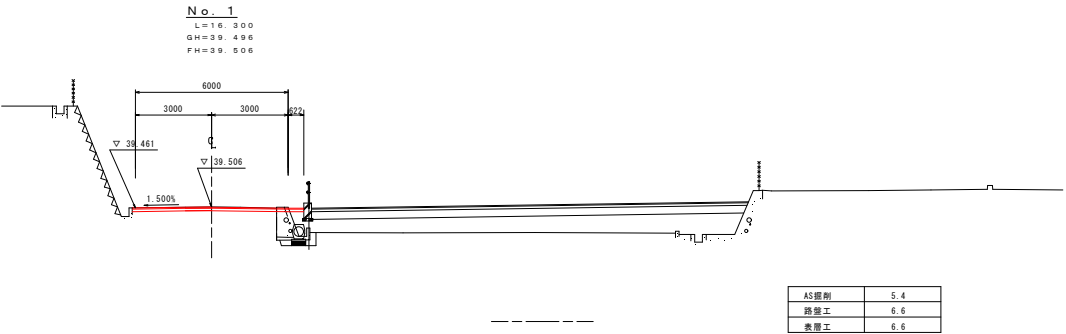

DL=35.000

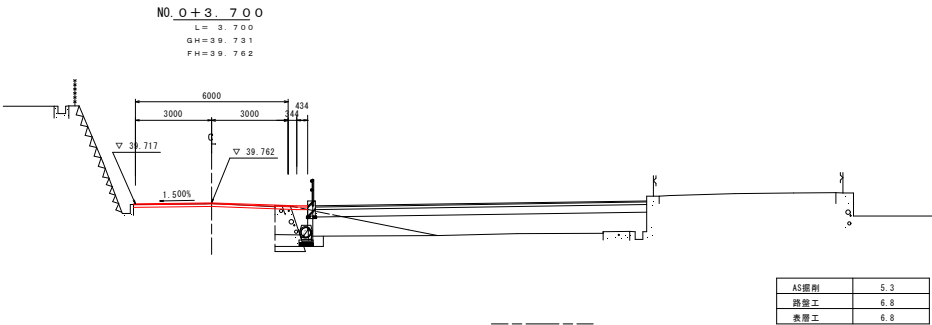

DL=35.000

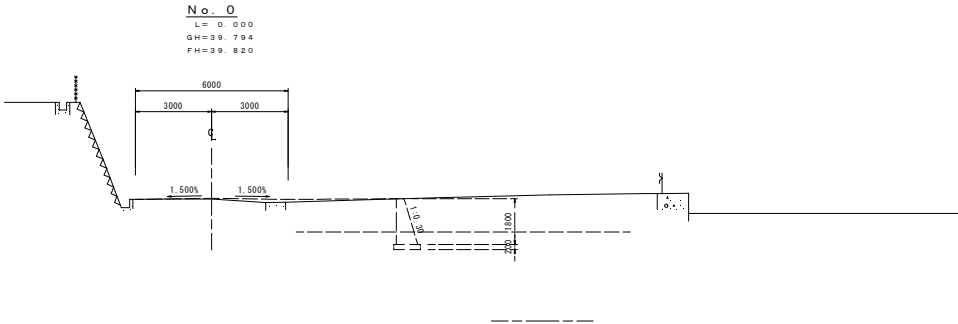


工事名	市道古田大井線改良工事		
図面名	横断面図 1/4		
施工箇所	阿波市土成町高尾		
縮尺	S=1:100	図面番号	3 / 6
会社名			
事業者名	阿波市役所 周辺対策課		

横断面図 其の2
S=1:100


NO. 2+5. 498
BC-1
L=5.498
GH=39.127
FH=39.106

DL=35.000

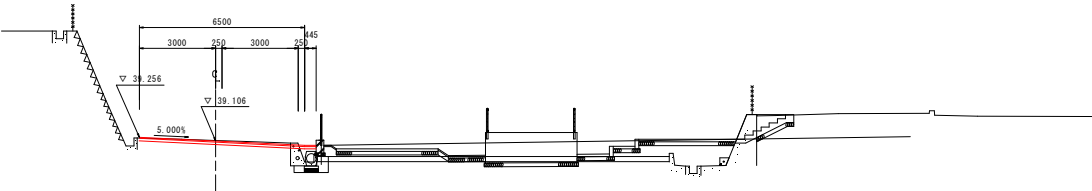


No. 2
L=16.527
GH=39.205
FH=39.192

DL=35.000

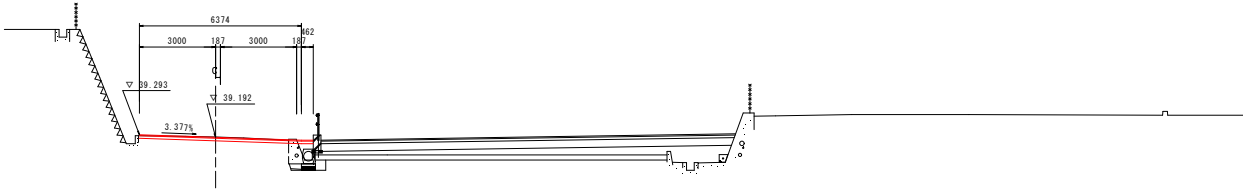

NO. 1+3. 473
L=3.473
GH=39.421
FH=39.401


DL=35.000

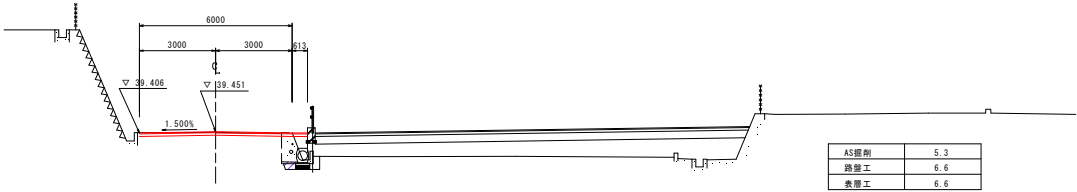

工事名	市道古田大井線改良工事		
図面名	横断面図 2/4		
施工箇所	阿波市土成町高尾		
縮尺	S=1:100	図面番号	4 / 6
会社名			
事業者名	阿波市役所 周辺対策課		


横断面図 其の3
S=1:100

No. 5
L=20.000
GH=38.337
FH=38.403

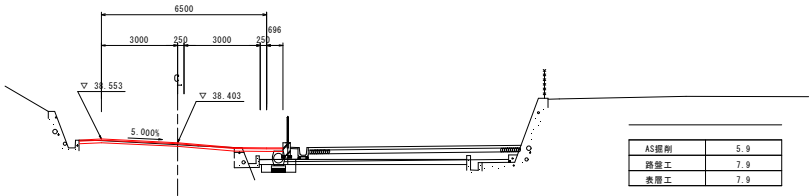


DL=35.000

No. 4
L=20.000
GH=38.520
FH=38.592

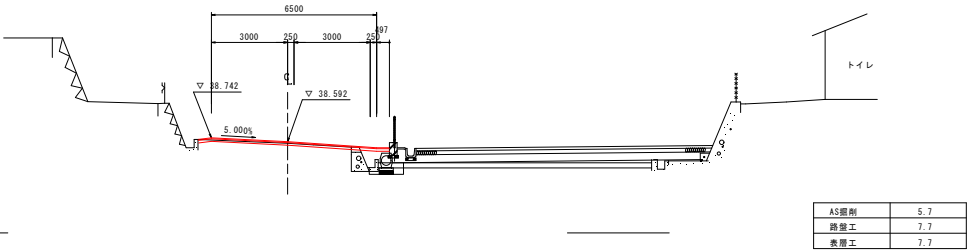

DL=35.000

No. 3
L=14.502
GH=38.893
FH=38.878

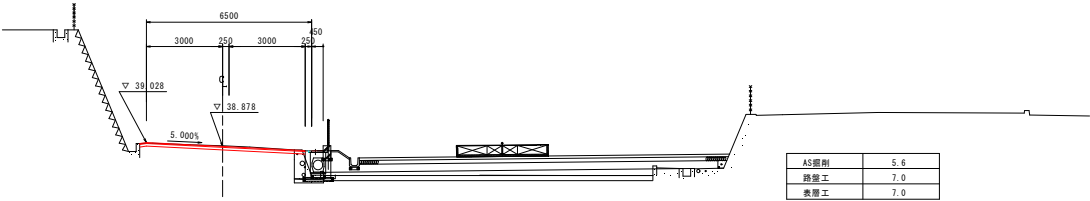

DL=35.000

工事名	市道古田大井線改良工事		
図面名	横断面図 3/4		
施工箇所	阿波市土成町高尾		
縮尺	S=1:100	図面番号	5 / 6
会社名			
事業者名	阿波市役所 周辺対策課		


横断面図 其の4

S=1:100

No. 6

L=8.924
GH=38.331
FH=38.312

AS掘削	5.7
路盤工	7.4
表層工	7.4

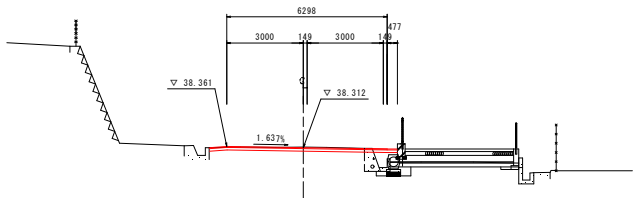


DL=35.000

NO. 5+11.076

EC-1

L=11.076
GH=38.308
FH=38.342

AS掘削	5.8
路盤工	7.8
表層工	7.8

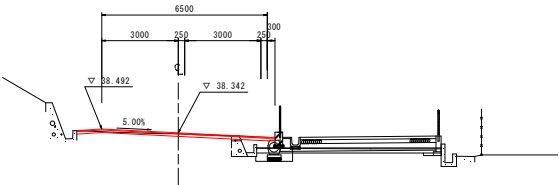

DL=35.000

工事名	市道古田大井線改良工事		
図面名	横断面図 4/4		
施工箇所	阿波市土成町高尾		
縮尺	S=1:100	図面番号	6 / 6
会社名			
事業者名	阿波市役所 周辺対策課		