



平面図
S=1/100

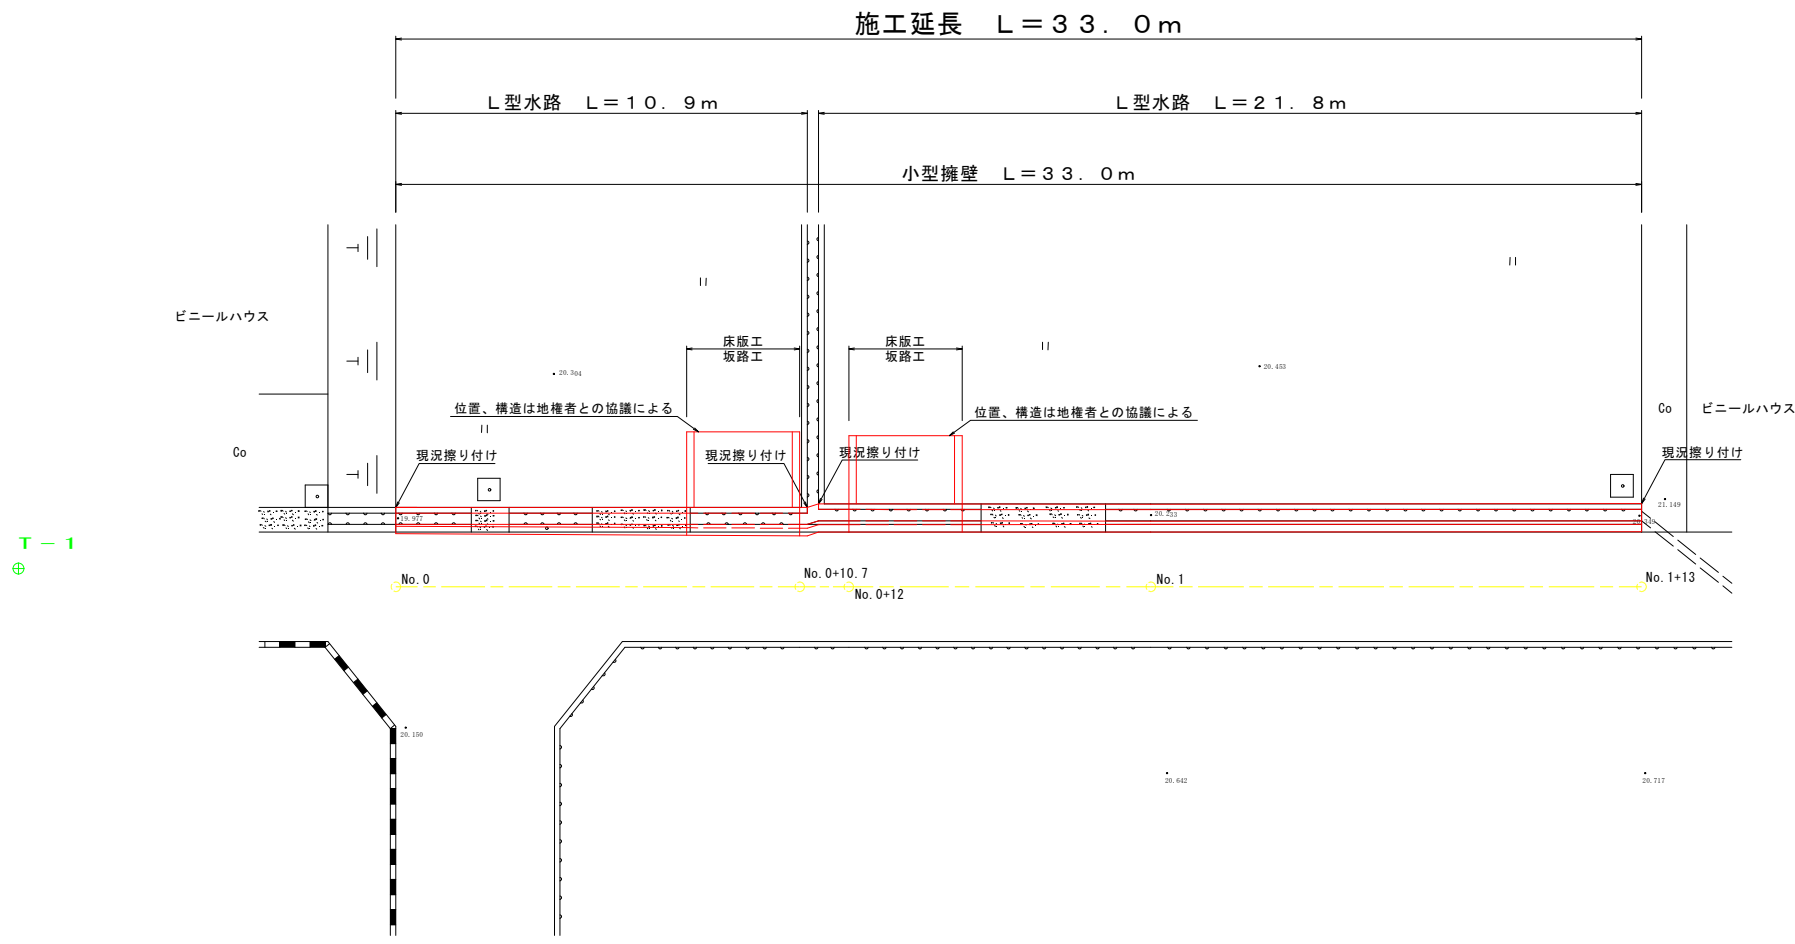


座 標 リ ス ト			
点 名	X	Y	Z
T-1			20.000

工事名	市道 指谷線改良工事		
図面名	平面図		
事業名	令和8年度 市単独事業		
縮尺	1:100	図面番号	1 / 4
会社名			
事業者名	阿波市建設課		


横断図
S=1/50

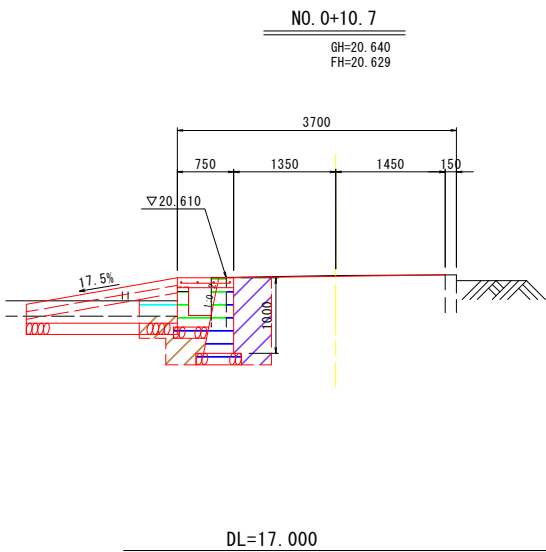


種 別	規 格	数 量
盛 土	RC-40	0. 6
表土はぎ	t=0. 2m	0. 1
掘 削	土砂	
床 掘	"	1. 2
埋 戻	土砂(内)	
"	土砂(外)	0. 3
"	表土	0. 1
Co取壊	無 筋	0. 2
As取壊	t =40	0. 5

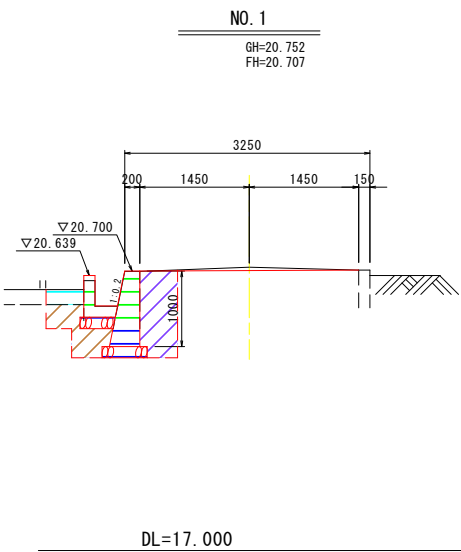


種 別	規 格	数 量
盛 土	RC-40	0. 6
表土はぎ	t=0. 2m	0. 1
掘 削	土砂	
床 掘	"	1. 1
埋 戻	土砂(内)	
"	土砂(外)	0. 3
"	表土	0. 1
Co取壊	無 筋	0. 3
As取壊	t =40	0. 5

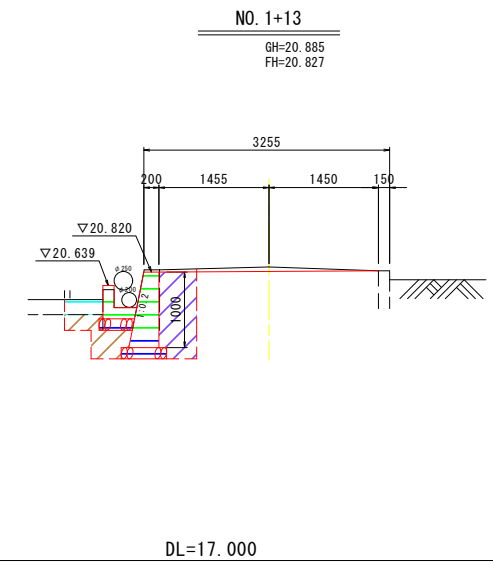

種 別	規 格	数 量
盛 土	RC-40	0. 6
表土はぎ	t=0. 2m	0. 1
掘 削	土砂	
床 掘	"	1. 1
埋 戻	土砂(内)	
"	土砂(外)	0. 3
"	表土	0. 1
Co取壊	無 筋	0. 3
As取壊	t =40	0. 5

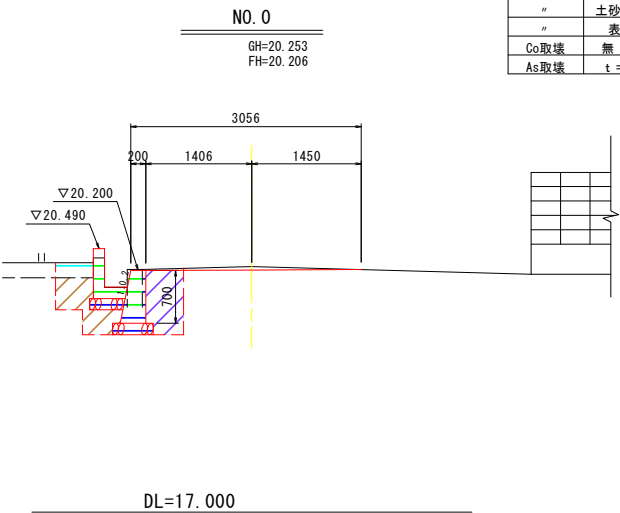

種 別	規 格	数 量
盛 土	RC-40	0. 4
表土はぎ	t=0. 2m	0. 1
掘 削	土砂	
床 掘	"	1. 0
埋 戻	土砂(内)	
"	土砂(外)	0. 3
"	表土	0. 1
Co取壊	無 筋	0. 2
As取壊	t =40	0. 5

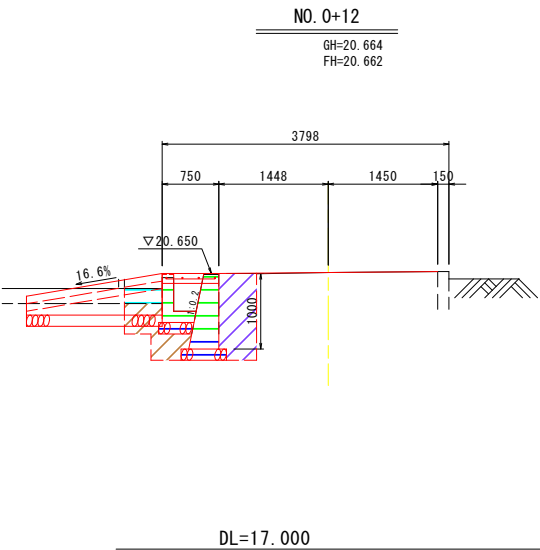


種 別	規 格	数 量
盛 土	RC-40	0. 6
表土はぎ	t=0. 2m	0. 1
掘 削	土砂	
床 掘	"	1. 1
埋 戻	土砂(内)	
"	土砂(外)	0. 4
"	表土	0. 1
Co取壊	無 筋	0. 4
As取壊	t =40	0. 5


工事名	市道 指谷線改良工事		
図面名	横断図		
事業名	令和8年度 市単独事業		
縮尺	1 : 50	図面番号	2 / 4
会社名			
事業者名	阿波市建設課		

展開図

擁壁工展開図 H=1/100 V=1/50

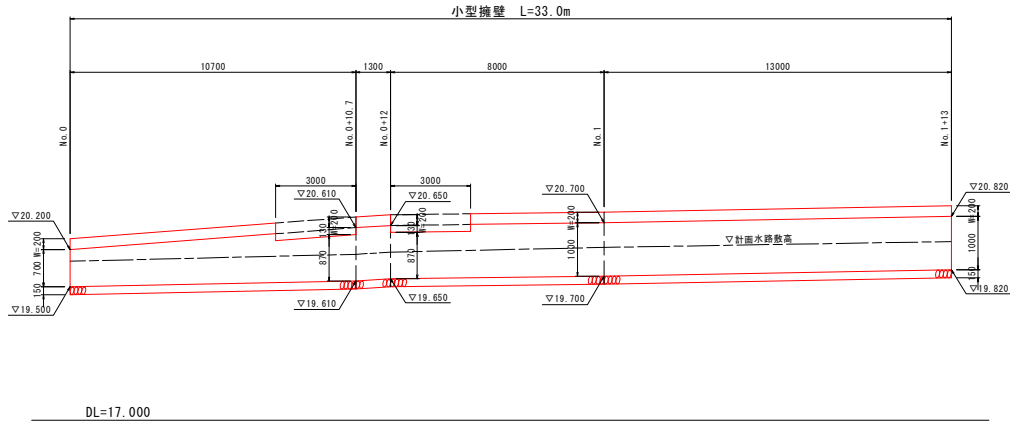

水路工展開図 H=1/100 V=1/50

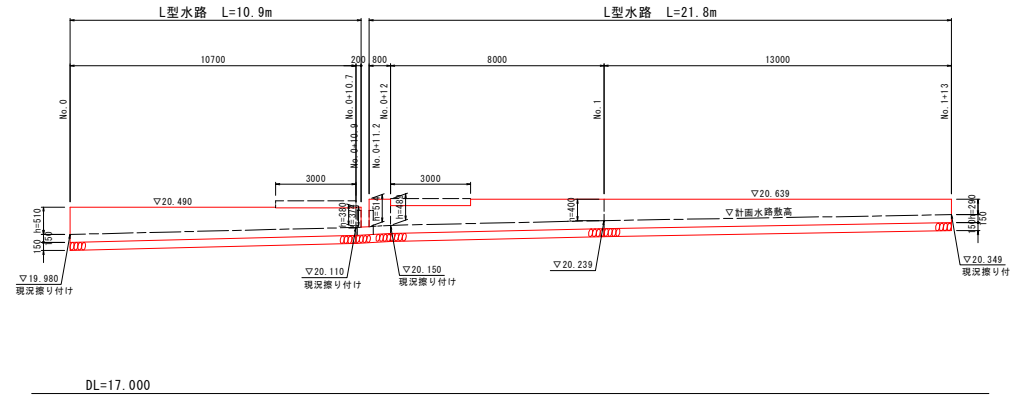

工事名	市道 指谷線改良工事		
図面名	展開図		
事業名	令和8年度 市単独事業		
縮尺	図示	図面番号	3 / 4
会社名			
事業者名	阿波市建設課		


構造図

坂路工
S=1:20

No. 0+10.7付近


No. 0+12付近

小型擁壁
S=1:20

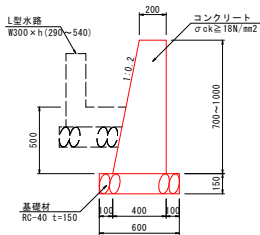


1.0m当り	
重力式擁壁	H=1000 H=700
コンクリート	m3 0.300 0.189
型枠	m2 2.02 1.41
砕石基礎	m2 0.60 0.54
床版整正	m2 0.60 0.54

L型水路
S=1:20

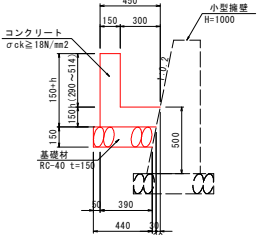


L型水路 1.0m当り	
コンクリート	m3 (0.45+0.42)×0.15/2+0.15×h
型枠	m2 (0.15+h)×h
砕石基礎	m2 0.46
床版整正	m2 0.44



床版工
S=1:20

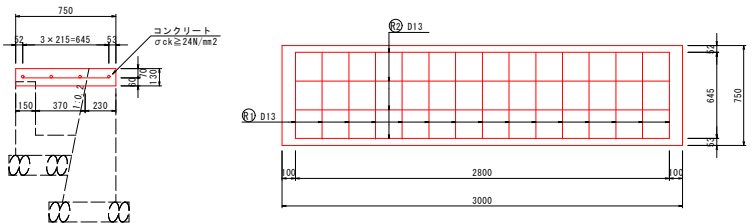



鉄筋加工図

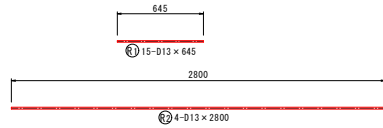

床版工L=3.0m 1.0箇所当り	
コンクリート	0.293 m3
型枠	0.98 m2
鉄筋	20.77 kg
埋設型枠	3.0 m

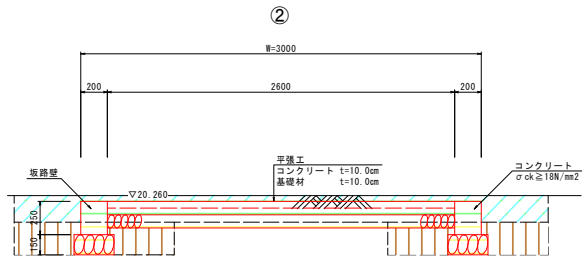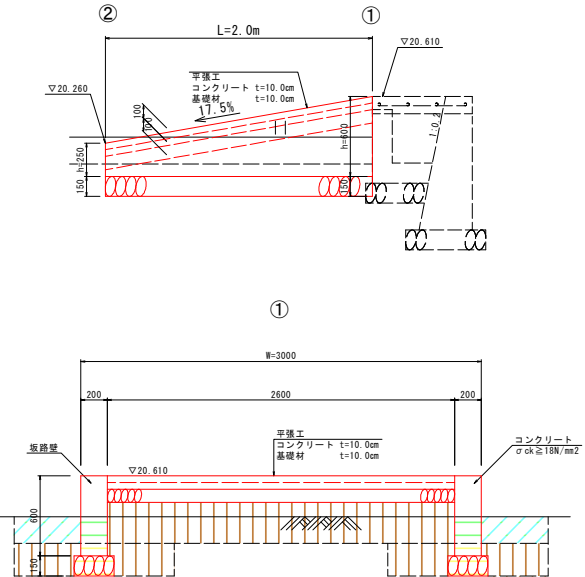

坂路工No. 0+10.7付近 1.0箇所当り	
種別	規格
盛土	土砂 1.2 (1.0+0.2)/2×2=1.2m3
表土はぎ	t=0.2m 1.6 0.8×2=1.6m3
掘削	土砂 1.3 (0.66+0.59)/2×2=1.3m3
埋戻	土砂 0.4 0.2×2=0.4m3
表土	0.5 (0.3+0.2)/2×2=0.5m3

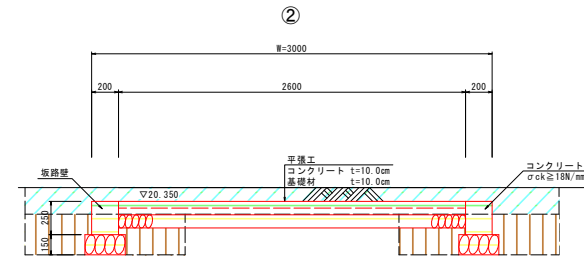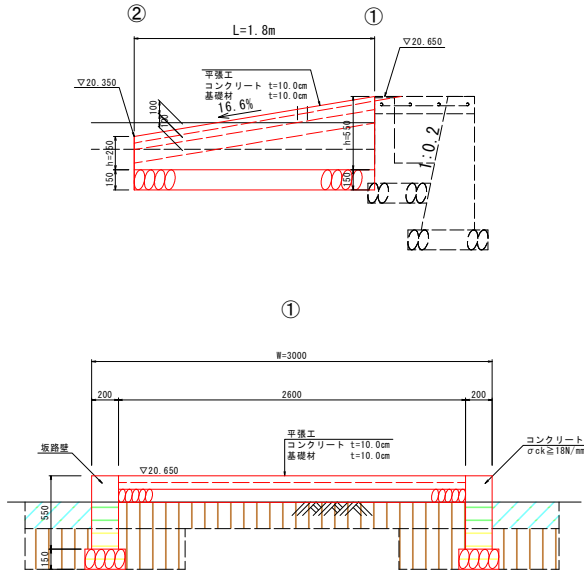

坂路工No. 0+12付近 1.0箇所当り	
種別	規格
盛土	土砂 0.9 (0.8+0.2)/2×1.8=0.9m3
表土はぎ	t=0.2m 1.4 0.8×1.8=1.4m3
掘削	土砂 1.5 (0.73+0.90)/2×1.8=1.5m3
埋戻	土砂 0.5 0.3×1.8=0.5m3
表土	0.6 (0.2+0.5)/2×1.8=0.6m3

工事名	市道 指谷線改良工事
図面名	展開図
事業名	令和8年度 市単独事業
縮尺	図示 図面番号 4 / 4
会社名	
事業者名	阿波市建設課