


平面図
S=1:250

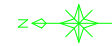

施工延長 L=73.50m

Φ350高密度ポリエチレン管 L=70.00m
(10.00×7)

※CAD測定による
舗装版取り壊し
125m²


※CAD測定による
舗装版旧
117m²

※CAD測定による
舗装版切断
162m²

Φ150鉄筋コンクリート管
L=0.50m

Φ150鉄筋コンクリート管
L=3.20m

1路線
1N0.3+3.00附近
標準断面図

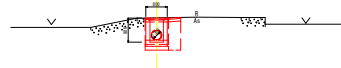

点名	X座標	Y座標	標高
A.1	119221.722	65548.463	32.265
A.2	119116.453	65545.465	32.121
A.3	119018.713	65553.810	32.687
A.2-1	119072.129	65549.140	32.729
A.2-2	119167.989	65548.687	32.221

点名	X座標	Y座標
1N0.0	119218.206	65547.892
1N0.0+10.50	119207.706	65547.976
1N0.1	119198.207	65548.052
1N0.1+1.00	119197.207	65548.060
1N0.1+11.50	119186.707	65548.145
1N0.2	119176.207	65548.213
1N0.2+2.00	119176.207	65548.229
1N0.2+12.50	119165.708	65548.313
1N0.3	119158.208	65548.373
1N0.3+3.00	119155.208	65548.397
1N0.3+13.50	119144.709	65548.481
1N0.4	119138.209	65548.534
1N0.4+4.00	119134.209	65548.566
1N0.4+14.50	119123.709	65548.650
1N0.5	119118.209	65548.694
1TIP.1(2N0.0)	119113.209	65548.734
1N0.5+13.65	119111.916	65557.287
1N0.6	119110.967	65563.565
1E.P	119110.765	65564.899

点名	X座標	Y座標
2N0.0(1TIP.1)	119113.209	65548.734
2N0.0+10.50	119102.409	65548.681
2N0.1	119093.209	65548.635
2N0.1+1.10	119092.109	65548.629
2N0.1+11.60	119081.609	65548.577
2N0.2	119073.209	65548.536
2N0.2+2.10	119071.110	65548.525
2E.P	119060.609	65548.473


2路線
2N0.1+11.60附近
標準断面図



工事名	市道中坪三本柳線排水路整備工事
路線名等	市道中坪三本柳線
工事箇所	阿波市阿波町中坪
図面名	平面図
縮尺	1:250
図面番号	1/8
会社名	
事業者名	阿波市建設部建設課






(1路線)
縦断面図

V=1:100
H=1:250

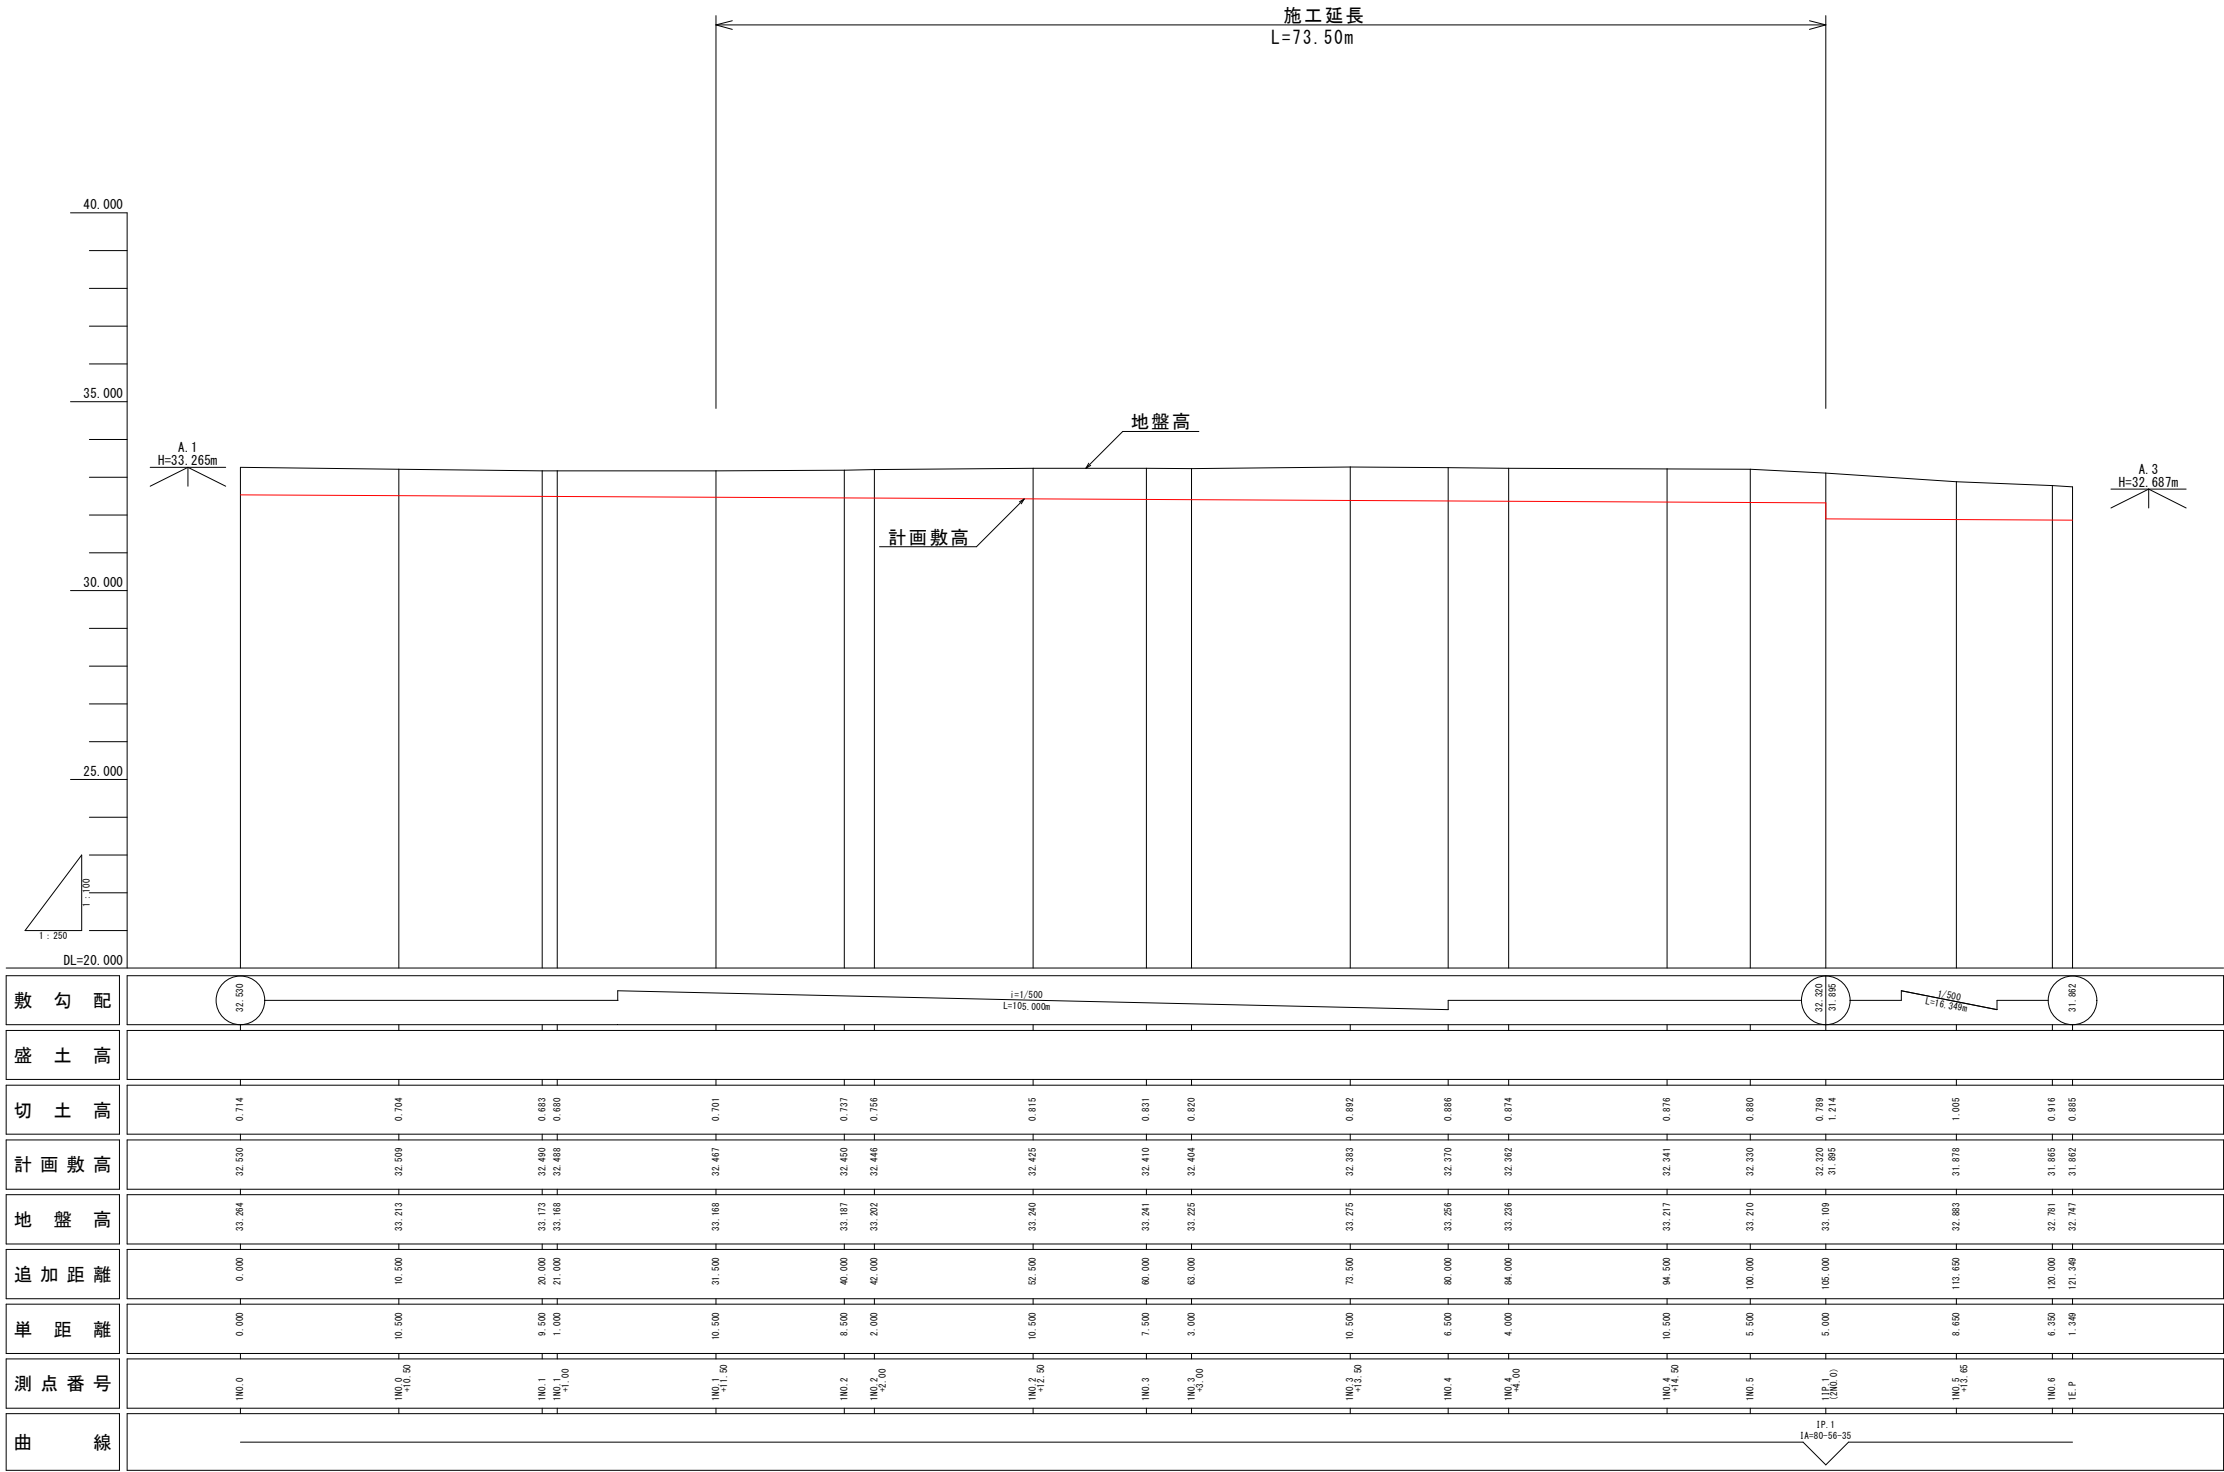

1 路線			
工事名	市道中坪三本柳線排水路整備工事		
路線名等	市道中坪三本柳線		
工事箇所	阿波市阿波町中坪		
図面名	縦断面図		
縮尺	V=1:100 H=1:250	図面番号	2/8
会社名			
事業者名	阿波市建設部建設課		

(1路線)
横断図1
S=1:100

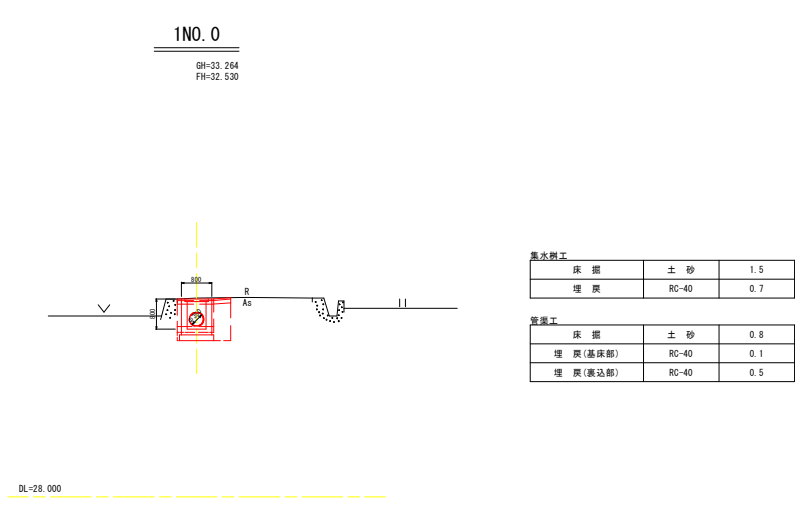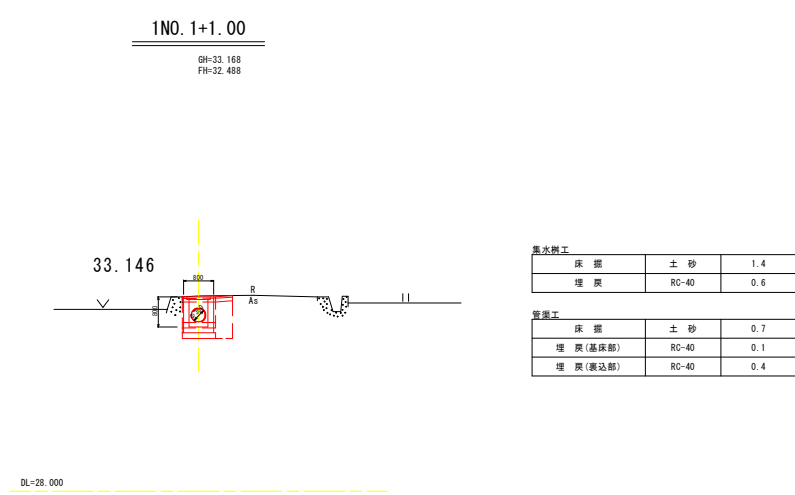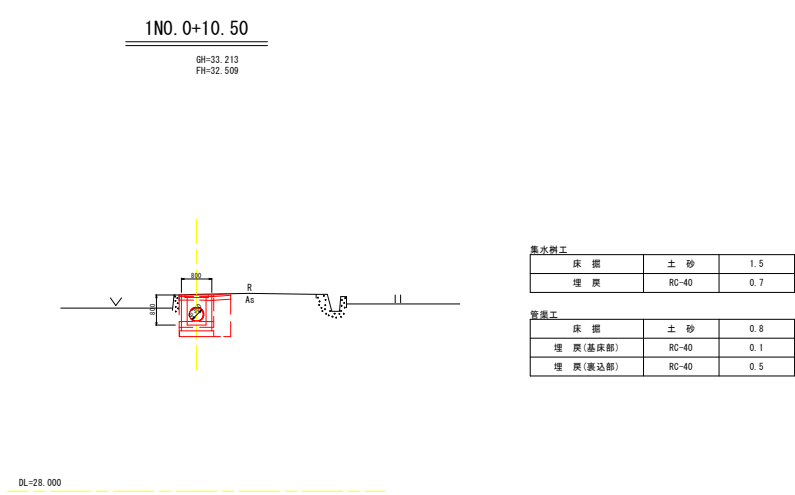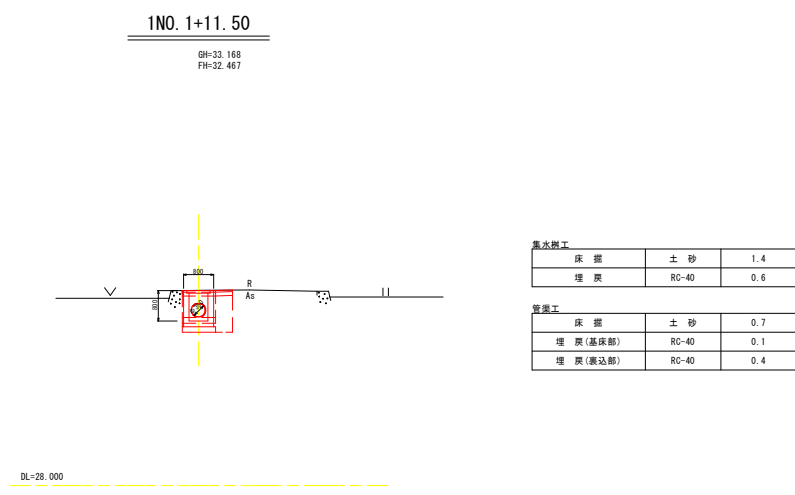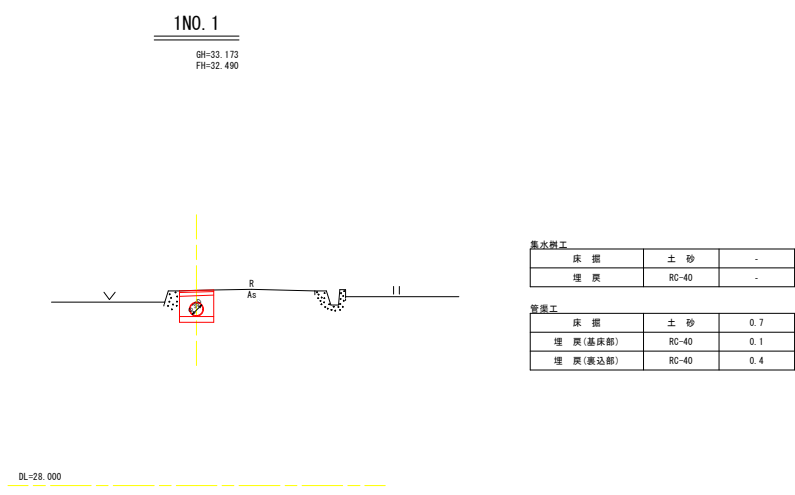


1 路線			
工事名	市道中坪三本柳線排水路整備工事		
路線名等	市道中坪三本柳線		
工事箇所	阿波市阿波町中坪		
図面名	横断図1		
縮尺	S=1:100	図面番号	3/8
会社名			
事業者名	阿波市建設部建設課		

(1路線)
横断図2

S=1:100

1NO. 2+12. 50

GH=33. 240
FH=32. 425

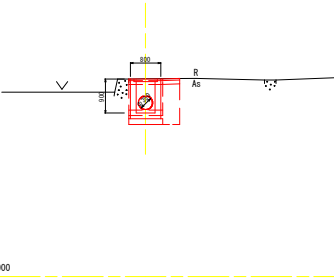


集水側工			
床 掘	土 砂	1.6	
埋 戻	RC-40	0.7	

管渠工			
床 掘	土 砂	0.8	
埋 戻(基床部)	RC-40	0.1	
埋 戻(側込部)	RC-40	0.5	

1NO. 3+3. 00

GH=33. 225
FH=32. 404

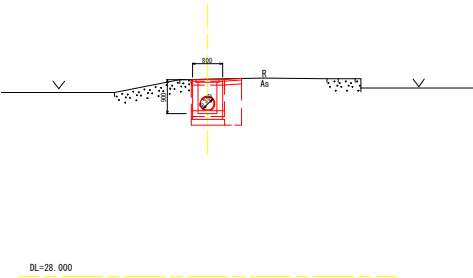


集水側工			
床 掘	土 砂	1.6	
埋 戻	RC-40	0.7	

管渠工			
床 掘	土 砂	0.8	
埋 戻(基床部)	RC-40	0.1	
埋 戻(側込部)	RC-40	0.5	

1NO. 2+2. 00

GH=33. 202
FH=32. 446

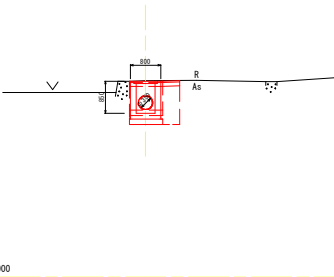


集水側工			
床 掘	土 砂	1.5	
埋 戻	RC-40	0.7	

管渠工			
床 掘	土 砂	0.8	
埋 戻(基床部)	RC-40	0.1	
埋 戻(側込部)	RC-40	0.5	

1NO. 3

GH=33. 241
FH=32. 410

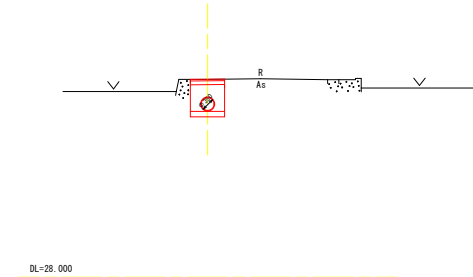


集水側工			
床 掘	土 砂	-	
埋 戻	RC-40	-	

管渠工			
床 掘	土 砂	0.9	
埋 戻(基床部)	RC-40	0.1	
埋 戻(側込部)	RC-40	0.5	

1NO. 2

GH=33. 187
FH=32. 450

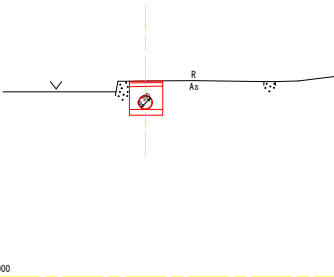






集水側工			
床 掘	土 砂	-	
埋 戻	RC-40	-	

管渠工			
床 掘	土 砂	0.8	
埋 戻(基床部)	RC-40	0.1	
埋 戻(側込部)	RC-40	0.4	

1 路線


工事名	市道中坪三本柳線排水路整備工事		
路線名等	市道中坪三本柳線		
工事箇所	阿波市阿波町中坪		
図面名	横断図2		
縮尺	S=1:100	図面番号	4/8
会社名			
事業者名	阿波市建設部建設課		

(1路線)
横断図3
S=1:100

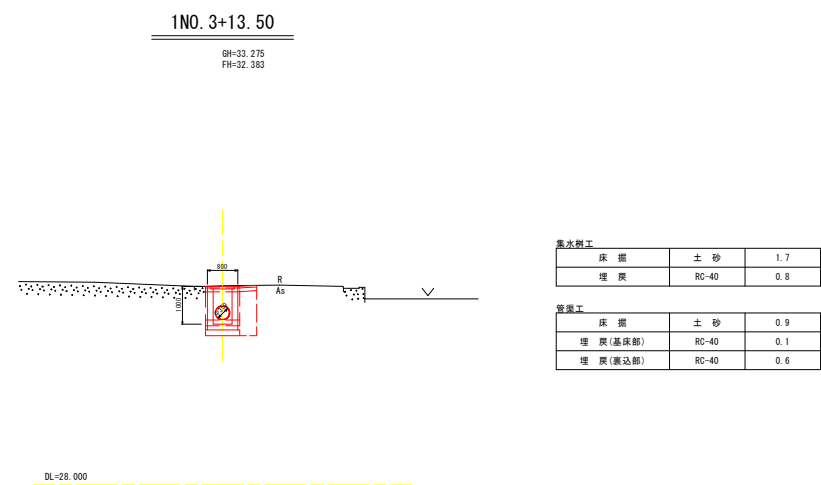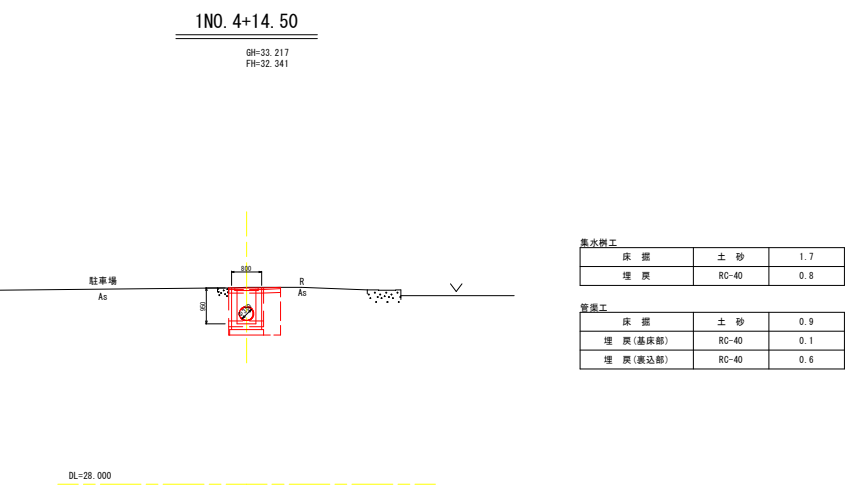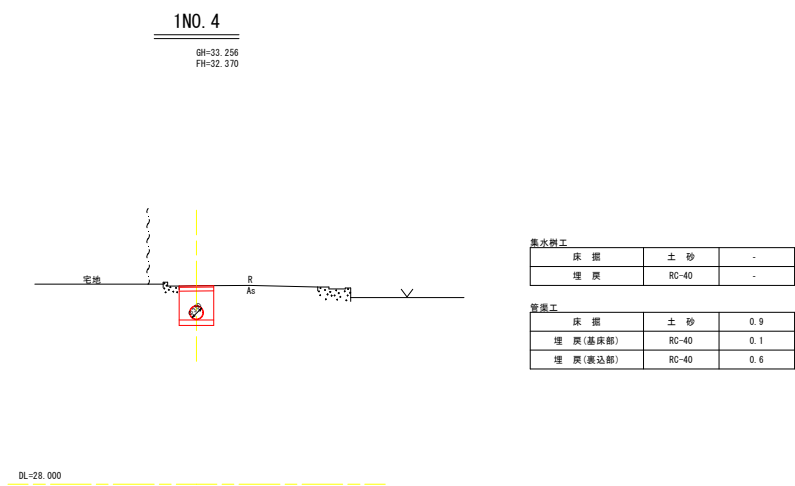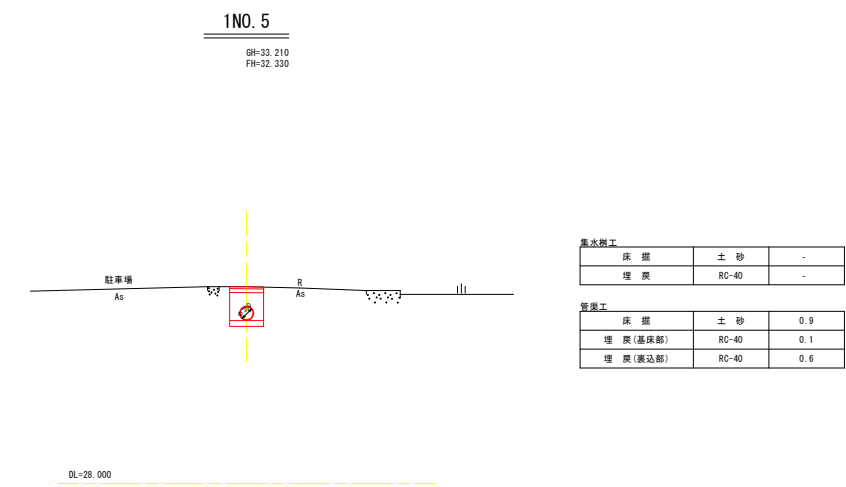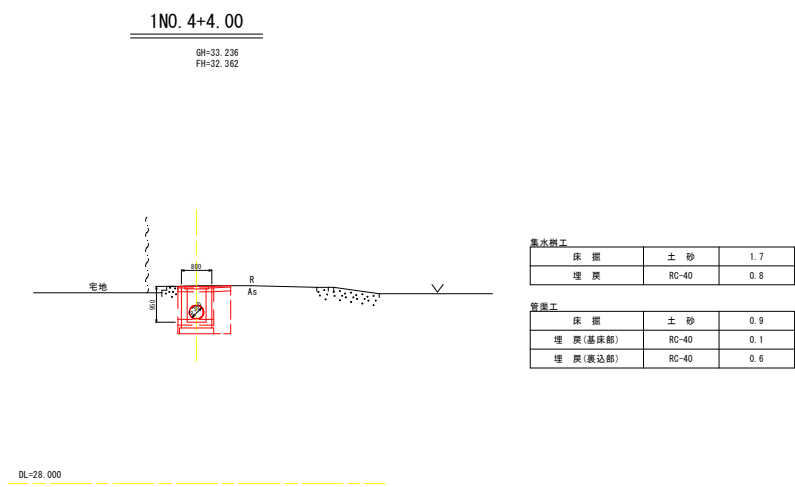


1 路線			
工事名	市道中坪三本柳線排水路整備工事		
路線名等	市道中坪三本柳線		
工事箇所	阿波市阿波町中坪		
図面名	横断図3		
縮尺	S=1:100	図面番号	5/8
会社名			
事業者名	阿波市建設部建設課		

(1路線)
横断図4
S=1:100

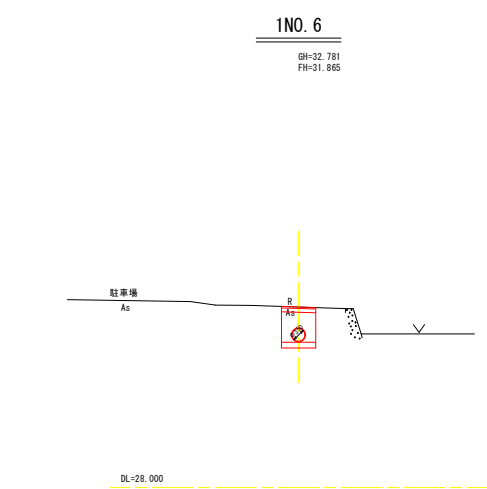


集水側工			
床 掘	土 砂	-	
埋 戻	RC-40	-	

管渠工			
床 掘	土 砂	0.9	
埋 戻(基床部)	RC-40	0.1	
埋 戻(側込部)	RC-40	0.6	

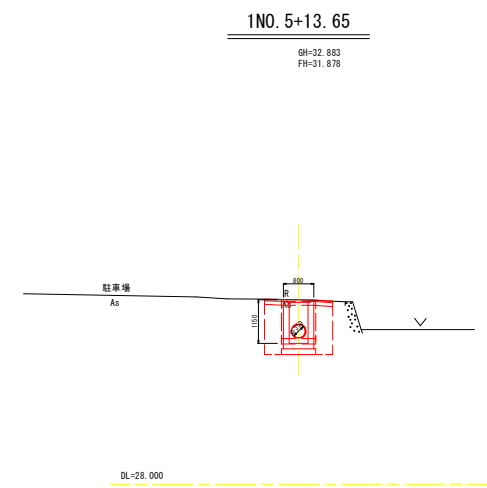


集水側工			
床 掘	土 砂	2.5	
埋 戻	RC-40	1.4	

管渠工			
床 掘	土 砂	1.0	
埋 戻(基床部)	RC-40	0.1	
埋 戻(側込部)	RC-40	0.8	

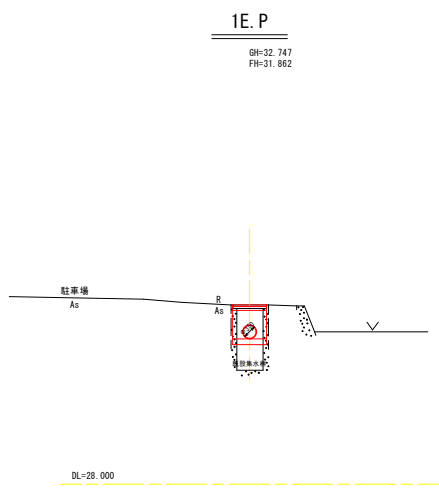

集水側工			
床 掘	土 砂	-	
埋 戻	RC-40	-	

管渠工			
床 掘	土 砂	0.9	
埋 戻(基床部)	RC-40	0.1	
埋 戻(側込部)	RC-40	0.6	

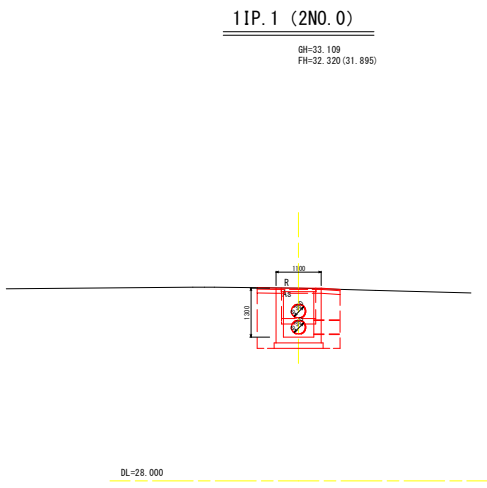


集水側工			
床 掘	土 砂	3.4	
埋 戻	RC-40	1.6	

管渠工			
床 掘	土 砂	0.8	
埋 戻(基床部)	RC-40	0.1	
埋 戻(側込部)	RC-40	0.5	

1 路線			
工事名	市道中坪三本柳線排水路整備工事		
路線名等	市道中坪三本柳線		
工事箇所	阿波市阿波町中坪		
図面名	横断図4		
縮尺	S=1:100	図面番号	6/8
会社名			
事業者名	阿波市建設部建設課		


構造図
縮尺 図示

2～9号集水樹
SC=1:20

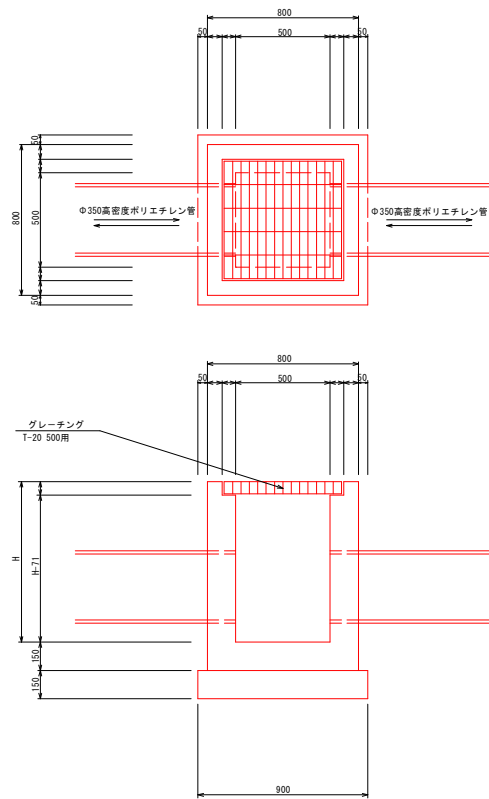


(1.0ヶ所当り)							
名 称	H	コンクリート	型 枠	基礎砕石	鋼製蓋版	基面整正	ヶ所数
2号集水樹	0.75	0.36	3.95	0.81	1.00	0.81	1.0
3号集水樹	0.80	0.36	4.21	0.81	1.00	0.81	4.0
4号集水樹	0.85	0.38	4.47	0.81	1.00	0.81	2.0
5号集水樹	0.90	0.40	4.73	0.81	1.00	0.81	3.0
6号集水樹	0.95	0.42	4.99	0.81	1.00	0.81	2.0
7号集水樹	1.00	0.44	5.25	0.81	1.00	0.81	2.0
8号集水樹	1.05	0.46	5.51	0.81	1.00	0.81	1.0
9号集水樹	1.15	0.50	6.03	0.81	1.00	0.81	1.0


Φ350高密度ポリエチレン管
SC=1:20

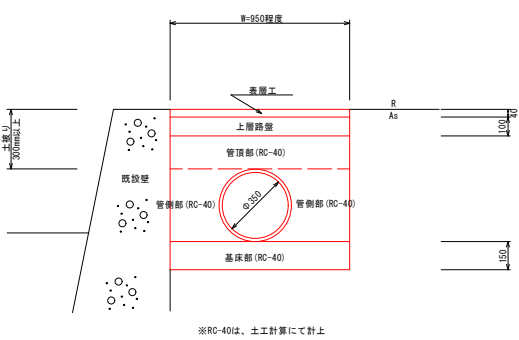

Φ150鉄筋コンクリート管
SC=1:10

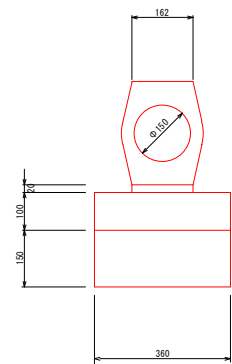

舗装復旧
SC=1:20

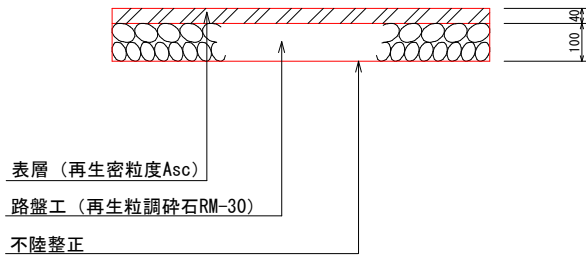


全体数量表		1.0ヶ所当り
名 称	1路線	
舗装工	70m2	
舗装版切断	89m	

※平面図のCAD測定による

5.0m当り			
名 称	規 格	単 位	数 量
鉄筋コンクリート管	Φ150	m	5.00
コンクリート	σ28≥18N/mm2	m3	0.18
基礎コン型枠		m2	1.00
敷モルタル		m3	0.02
基礎砕石	RC-40, t=15cm	m2	1.80
基面整正	土 砂	m2	1.80

工事名	市道中坪三本柳線排水路整備工事		
路線名等	市道中坪三本柳線		
工事箇所	阿波市阿波町中坪		
図面名	構 造 図		
縮 尺	図 示	図面番号	7/8
会社名			
事業者名	阿波市建設部建設課		

展開図
縮尺 図示

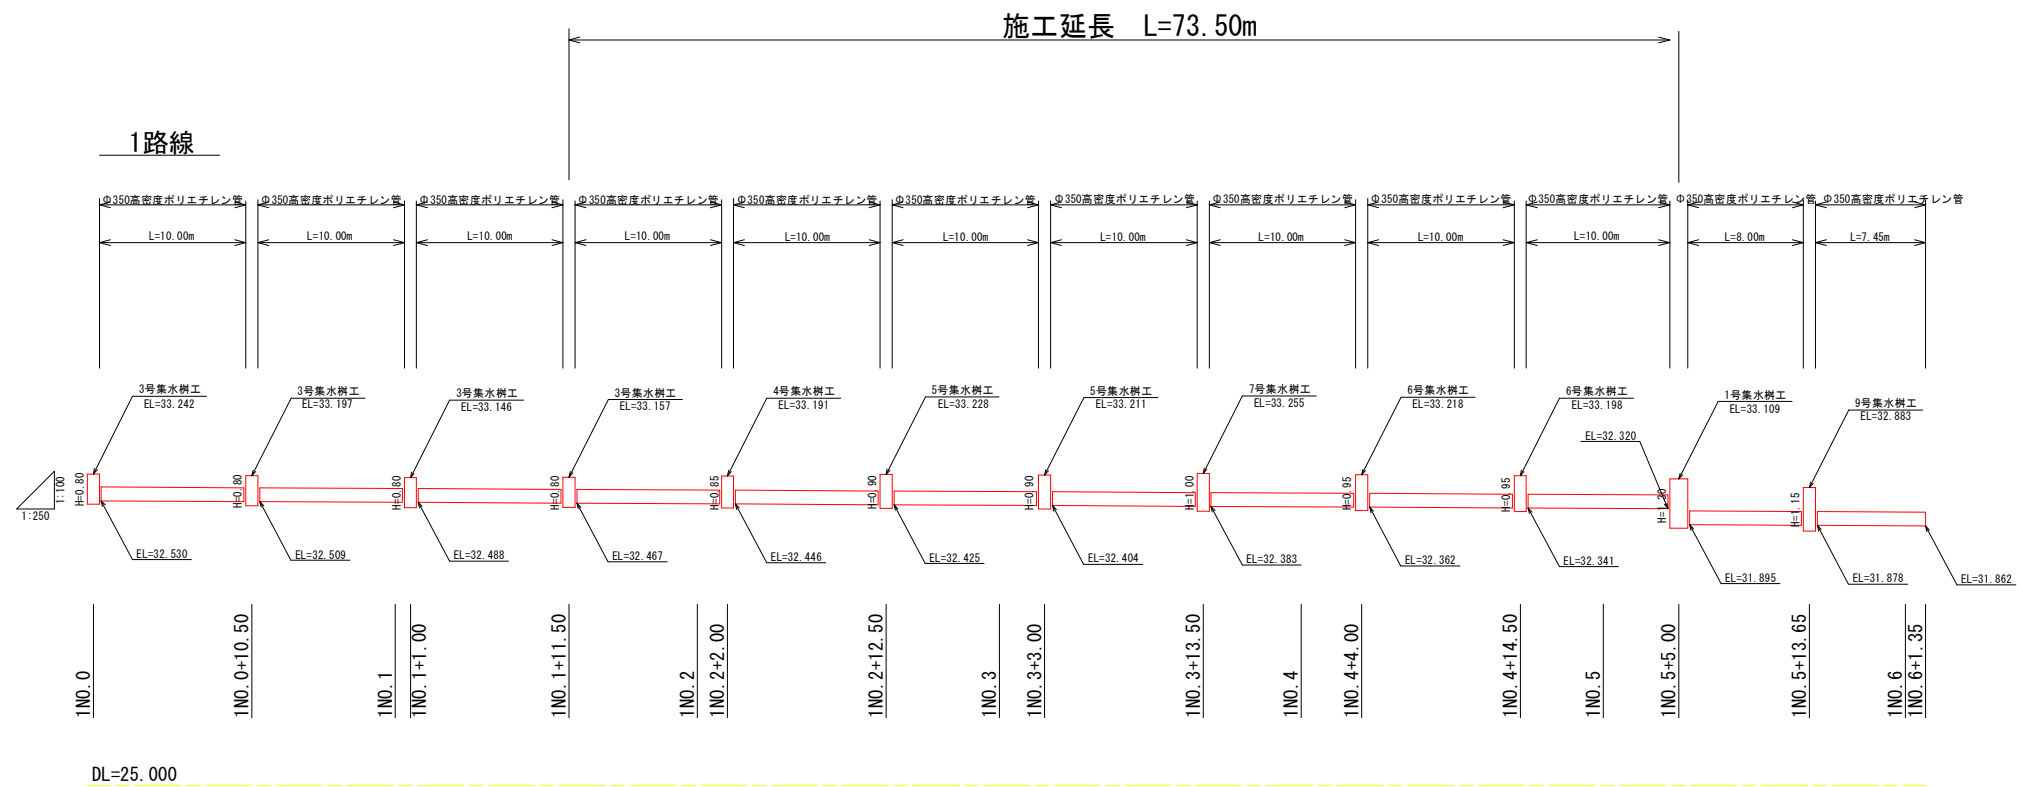

工事名	市道中坪三本柳線排水路整備工事		
路線名等	市道中坪三本柳線		
工事箇所	阿波市阿波町中坪		
図面名	展開図		
縮尺	図示	図面番号	8/8
会社名			
事業者名	阿波市建設部建設課		