


舗装工事計画図


舗装構成図

S=1:10

舗装工

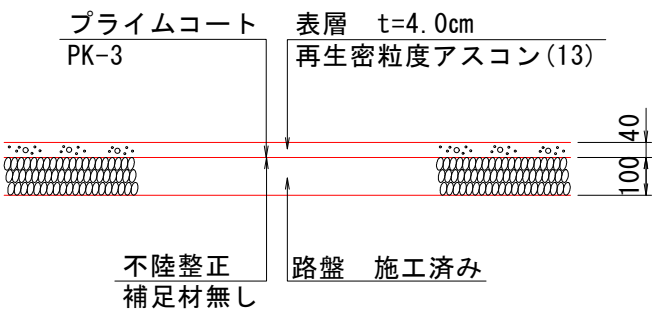

舗装打換え工・駐車場舗装工

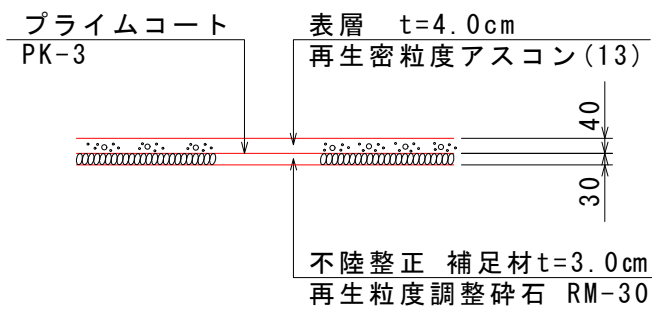


駐車場舗装工 A=139m² 表層4cm、不陸整正3cm

舗装打換え工 A=40m² 表層4cm、不陸整正3cm

平面図

S=1:250

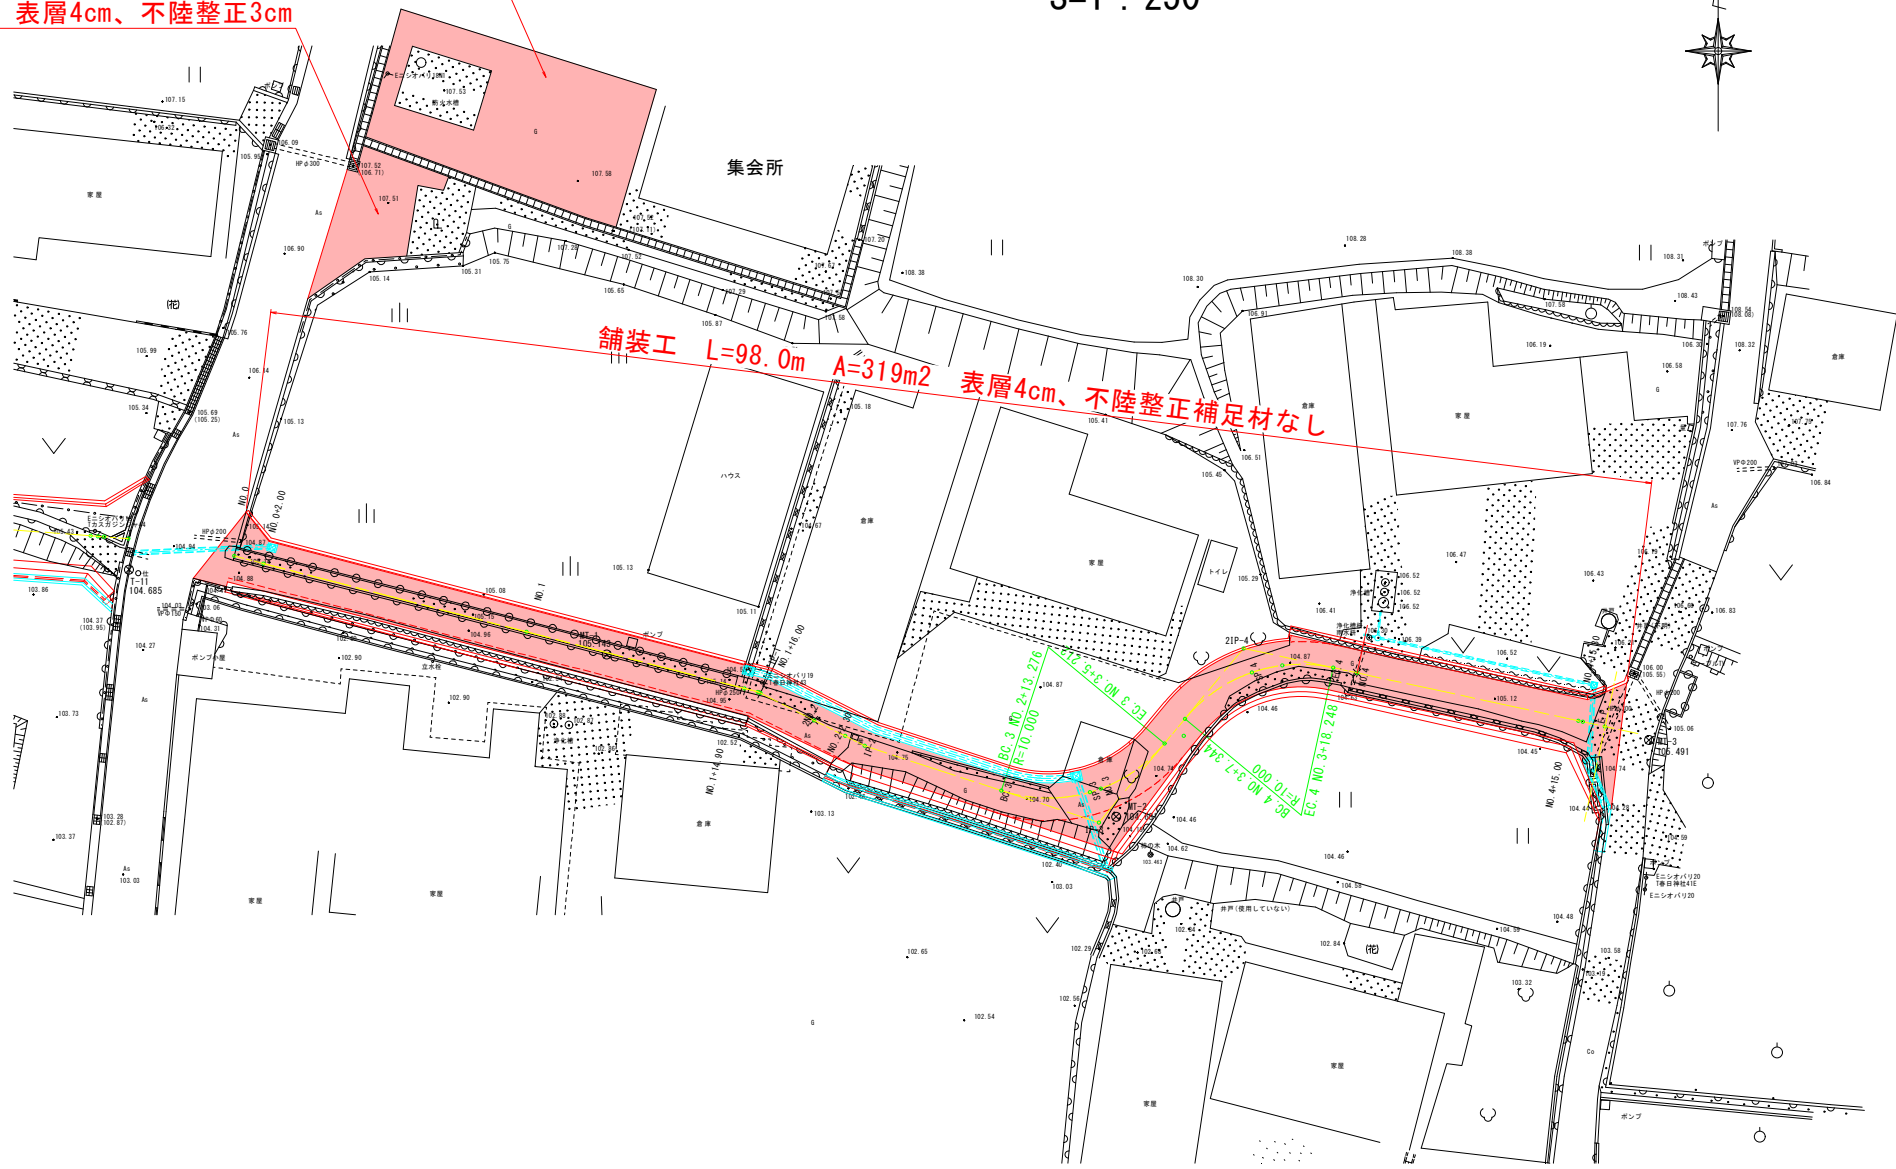

事業名	令和8年度 市単独事業		
業務名	市道北湖東西線舗装工事		
業務箇所	阿波市市場町尾開		
図面名	舗装工事計画図		
縮尺	図示	図面番号	1 / 1
会社名			
事業者名	阿波市 建設部 周辺対策課		