
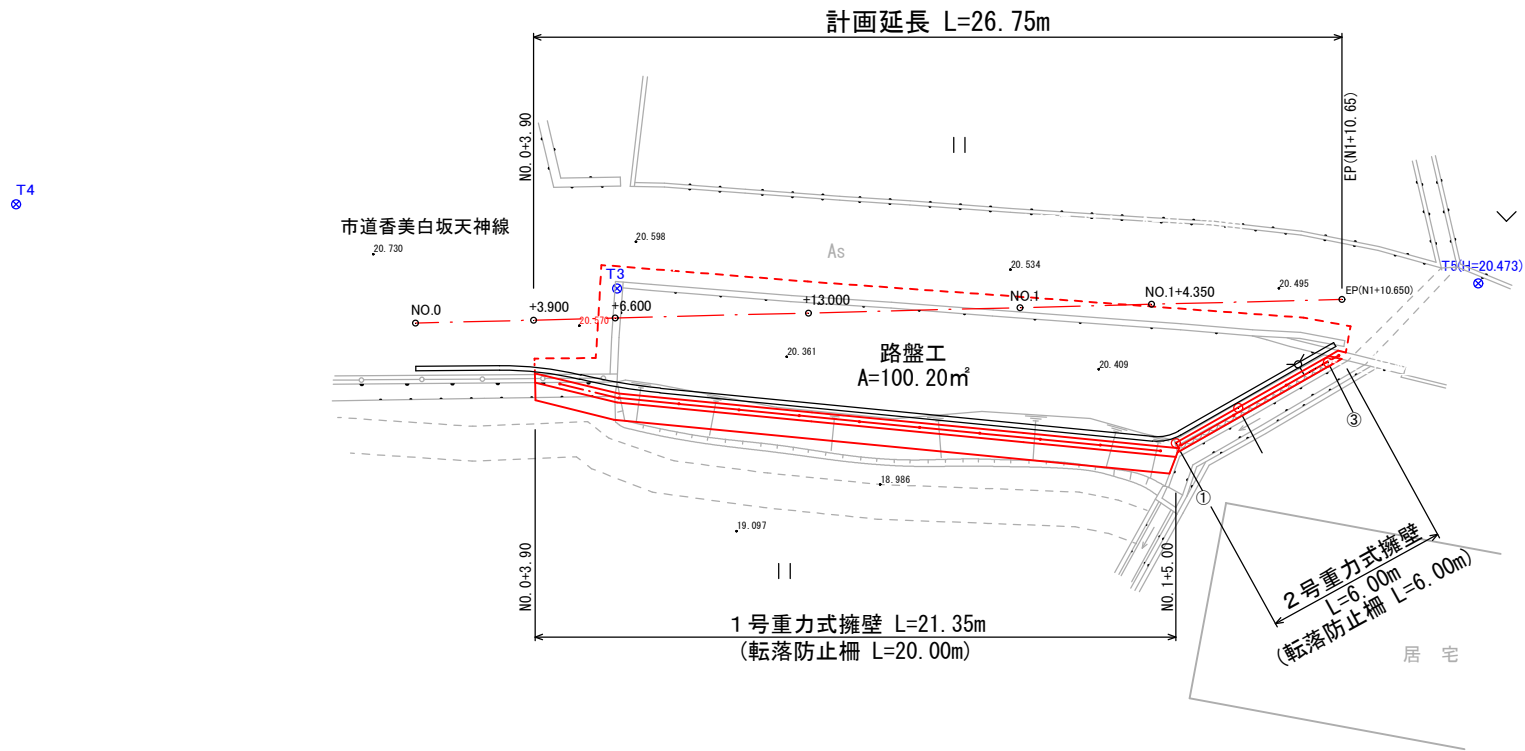


平面図
阿波市市場町大野島字天神

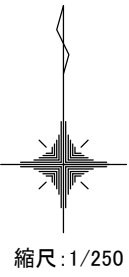

基準点座標一覧表


点 名	X座標	Y座標
T1	120990.430	74988.196
T2	120938.046	74964.789
T3	121019.867	75001.999
T4	121022.648	74982.123
T5	121020.031	75030.487

境界点座標一覧表

点 名	X座標	Y座標
K1	121016.920	74995.381
K2	121015.429	75001.880
K3	121013.691	75019.792
K4	121014.503	75020.043
K5	121015.915	75022.543
K6	121017.706	75026.077
K7	121018.085	75024.298

擁壁工展開図

V=1/100
H=1/250

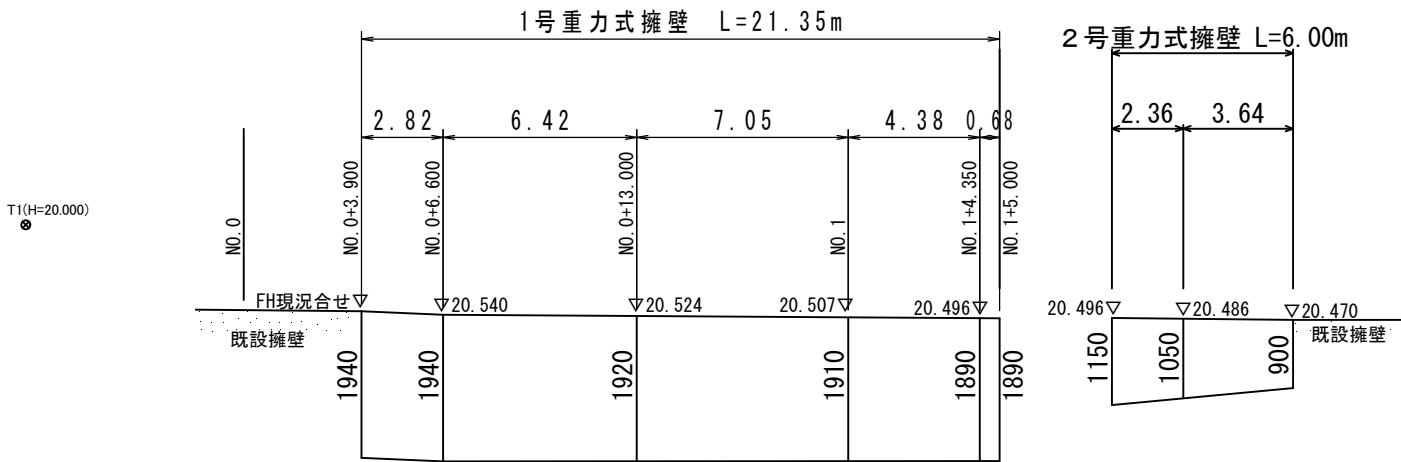

中心線座標一覧表


点 名	X座標	Y座標
NO. 0	121018.719	74995.335
+3.900	121018.819	74999.234
+6.600	121018.888	75001.933
+13.000	121019.052	75008.331
NO. 1	121019.231	75015.328
NO. 1+4.350	121019.343	75019.677
EP(N1+10.650)	121019.504	75025.975

DL=18.000

図面番号	第 1 号	図面総数	5 葉
図 名	平面・展開図	縮 尺	図示
名 称	令和8年度 市単独事業 市道香美白坂天神線改良工事		
施工個所	阿波市市場町大野島		
工事種別	道路改良工事	阿波市建設課	

縦断図

V=1/100
H=1/250

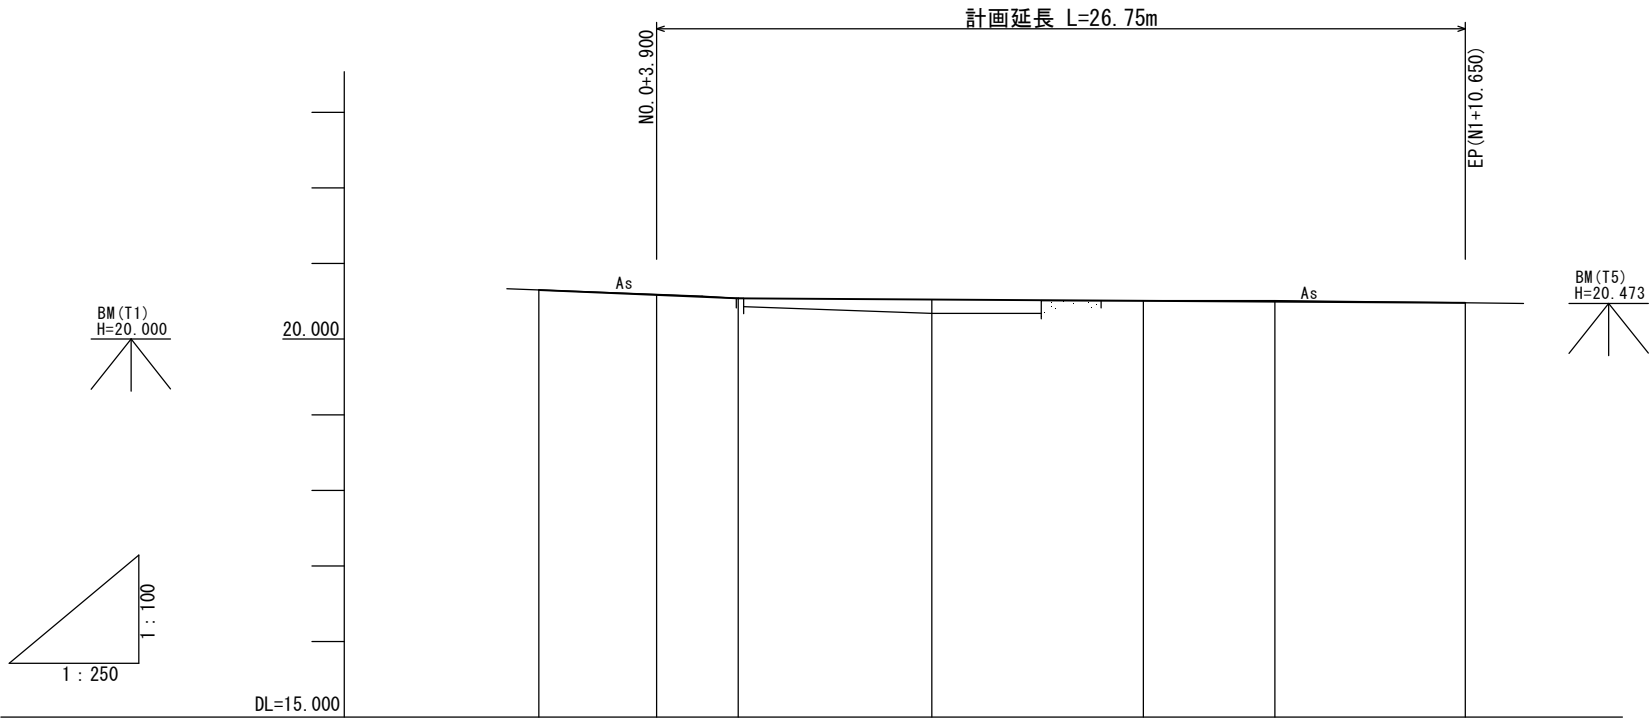


勾配							
盛土	0.005	0.010	0.184				
切土				0.003	0.012	0.001	
計画高	20.650	20.585	20.540	20.524	20.507	20.496	20.480
地盤高	20.649	20.590	20.530	20.340	20.510	20.508	20.481
追加距離	0.000	3.900	6.600	13.000	20.000	24.350	30.650
点間距離	0.000	3.900	2.700	6.400	7.000	4.350	6.300
測点	N0.0	+3.900	+6.600	+13.000	N0.1	N0.1 +4.350	EP N1+10.650
曲線	L=30.650m						


図面番号	第 2号	図面総数	5葉
図名	縦断図	縮尺	図示
名称	令和8年度 市単独事業 市道香美白坂天神線改良工事		
施工箇所	阿波市市場町大野島		
工事種別	道路改良工事	阿波市建設課	

横断図(1)


縮尺：1/100

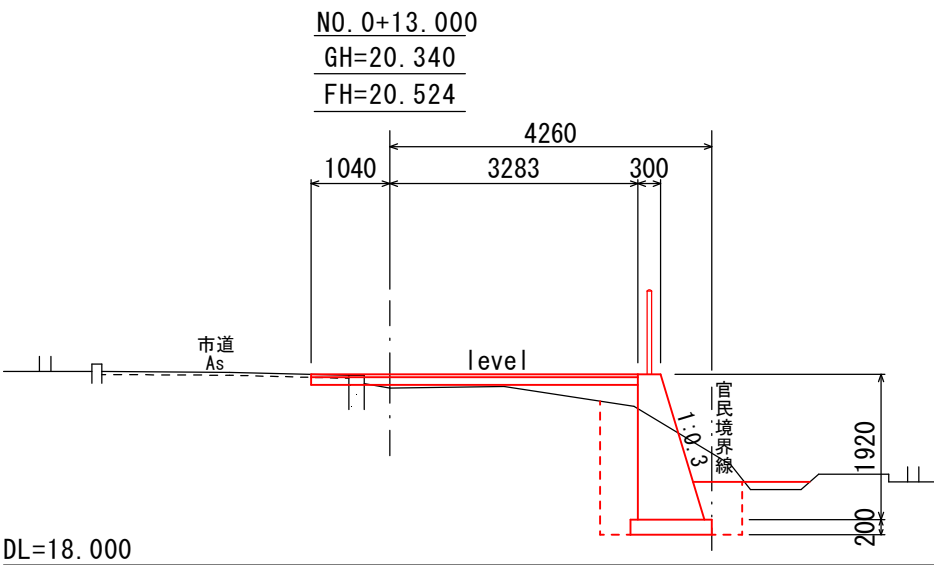

工 種	種 別	細 別	数 量
土 工	掘 削	土 砂	0.1
	盛 土	土 砂	0.3
作 業 土 工	床 堀	土 砂	2.6
	(外)埋戻D	土 砂	0.4
	(内)埋戻D	購入土	0.8
構 造 物 撤 去 工	コンクリート取壊し	無筋構造物	0.09

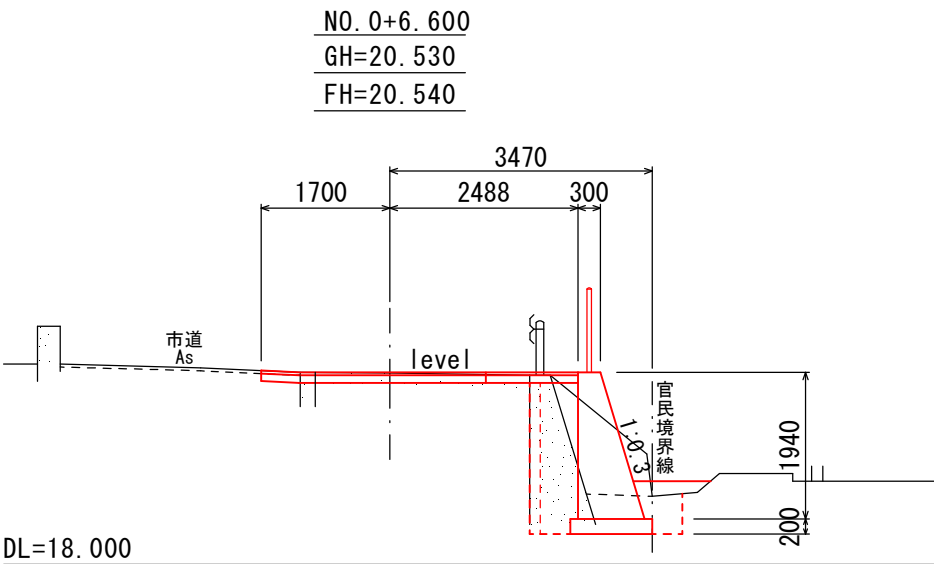

工 種	種 別	細 別	(正) 数 量 (徹)	
土 工	掘 削	土 砂	0.1	0.1
	盛 土	土 砂	---	0.1
作 業 土 工	床 堀	土 砂	0.6	2.6
	(外)埋戻D	土 砂	0.4	0.4
	(内)埋戻D	購入土	1.3	1.0
構 造 物 撤 去 工	コンクリート取壊し	無筋構造物	1.12	0.09

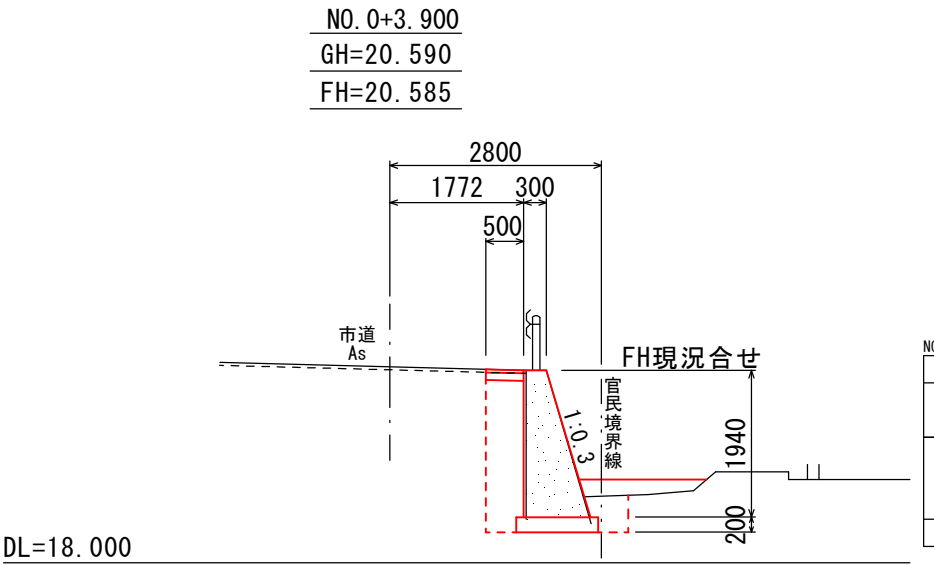


工 種	種 別	細 別	数 量
土 工	掘 削	土 砂	0.0
	盛 土	土 砂	---
作 業 土 工	床 堀	土 砂	1.2
	(外)埋戻D	土 砂	0.5
	(内)埋戻D	購入土	1.0
構 造 物 撤 去 工	コンクリート取壊し	無筋構造物	1.12


EP(N1+10.650)

GH=20.481


FH=20.480

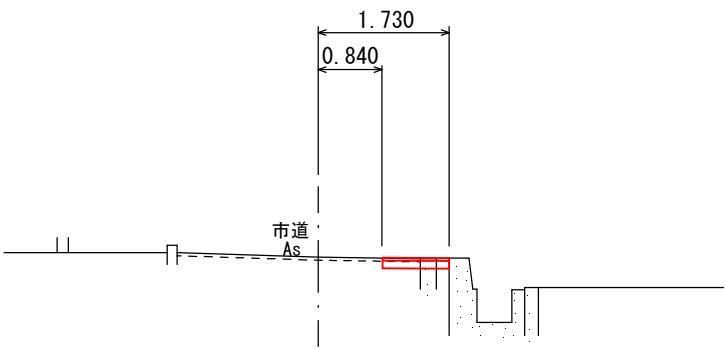

工 種	種 別	細 別	数 量
土 工	掘 削	土 砂	0.1
	盛 土	土 砂	0.0
作 業 土 工	床 堀	土 砂	0.0
	(外)埋戻D	土 砂	0.0
	(内)埋戻D	購入土	0.0
構 造 物 撤 去 工	コンクリート取壊し	無筋構造物	0.09

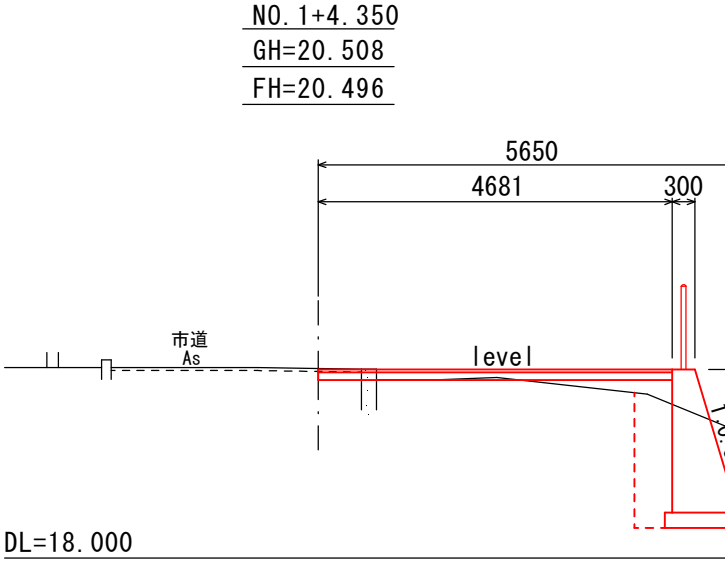


工 種	種 別	細 別	数 量
土 工	掘 削	土 砂	0.1
	盛 土	土 砂	0.2
作 業 土 工	床 堀	土 砂	2.7
	(外)埋戻D	土 砂	0.4
	(内)埋戻D	購入土	0.8
構 造 物 撤 去 工	コンクリート取壊し	無筋構造物	0.09

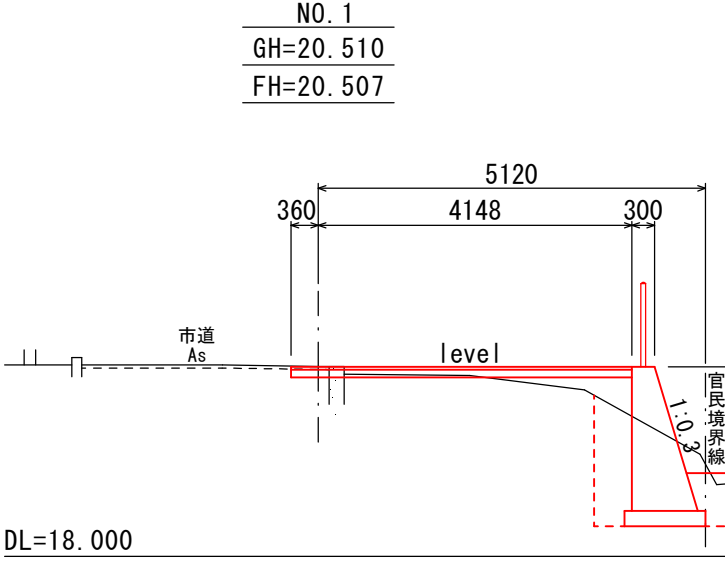

工 種	種 別	細 別	数 量
土 工	掘 削	土 砂	0.1
	盛 土	土 砂	0.3
作 業 土 工	床 堀	土 砂	2.2
	(外)埋戻D	土 砂	0.4
	(内)埋戻D	購入土	0.8
構 造 物 撤 去 工	コンクリート取壊し	無筋構造物	0.09


図面番号	第 3 号	図面総数	5 葉
図 名	横断図(1)	縮 尺	S=1/100
名 称	令和8年度 市単独事業 市道香美白坂天神線改良工事		
施工個所	阿波市市場町大野島		
工事種別	道路改良工事	阿波市建設課	

横断図(2)
縮尺：1/100

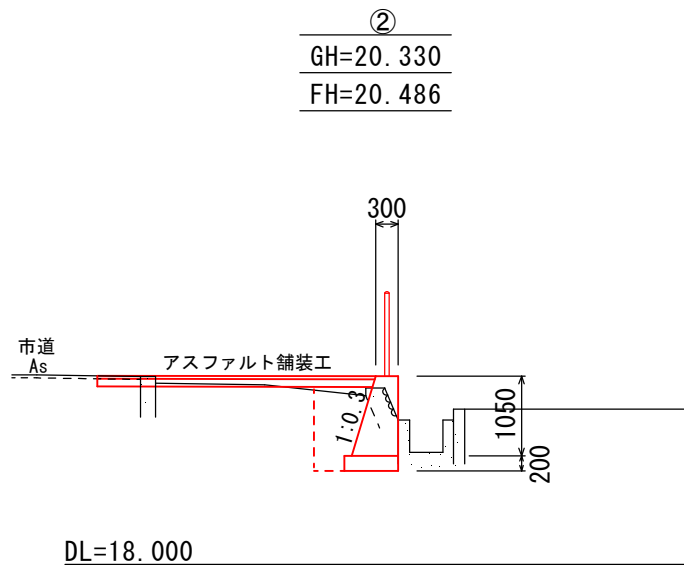


②

工 種	種 別	細 別	数 量
土 工	掘 削	土 砂	0.0
	盛 土	土 砂	0.1
作 業 土 工	床 堀	土 砂	0.9
	(外)埋戻D	土 砂	---
	(内)埋戻D	購入土	0.6
構造物 撤去工	石積取壊し	空	0.46

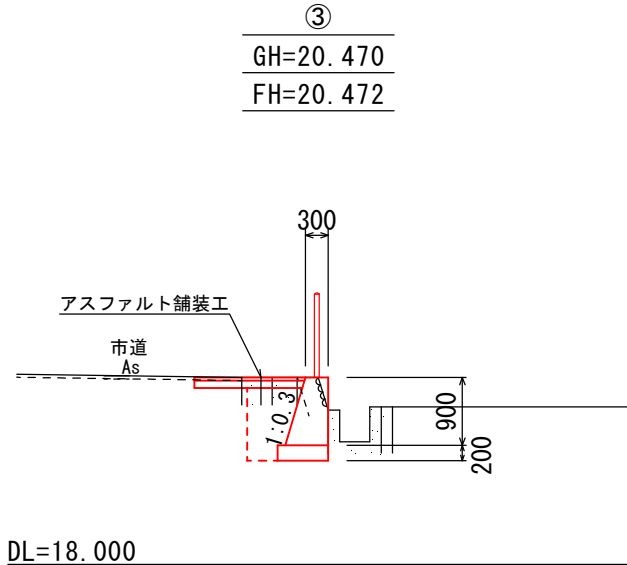

③

工 種	種 別	細 別	数 量
土 工	掘 削	土 砂	0.0
	盛 土	土 砂	0.0
作 業 土 工	床 堀	土 砂	0.9
	(外)埋戻D	土 砂	---
	(内)埋戻D	購入土	0.6
構造物 撤去工	石積取壊し	空	0.45
	コンクリート取壊し	無筋構造物	0.09

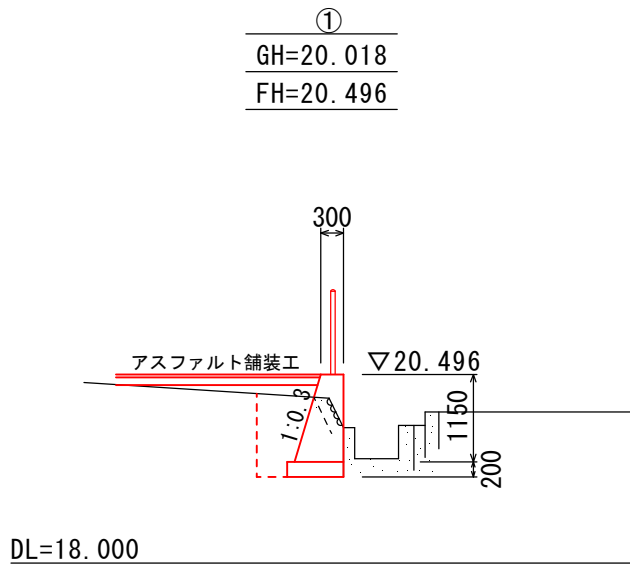


①

工 種	種 別	細 別	数 量
土 工	掘 削	土 砂	0.0
	盛 土	土 砂	0.2
作 業 土 工	床 堀	土 砂	1.0
	(外)埋戻D	土 砂	---
	(内)埋戻D	購入土	0.6
構造物 撤去工	石積取壊し	空	0.43

図面番号	第 4号	図面総数	5葉
図 名	横断図(2)	縮 尺	S=1/100
名 称	令和8年度 市単独事業 市道香美白坂天神線改良工事		
施工個所	阿波市市場町大野島		
工事種別	道路改良工事	阿波市建設課	

構造図

1 号重力式堡壁
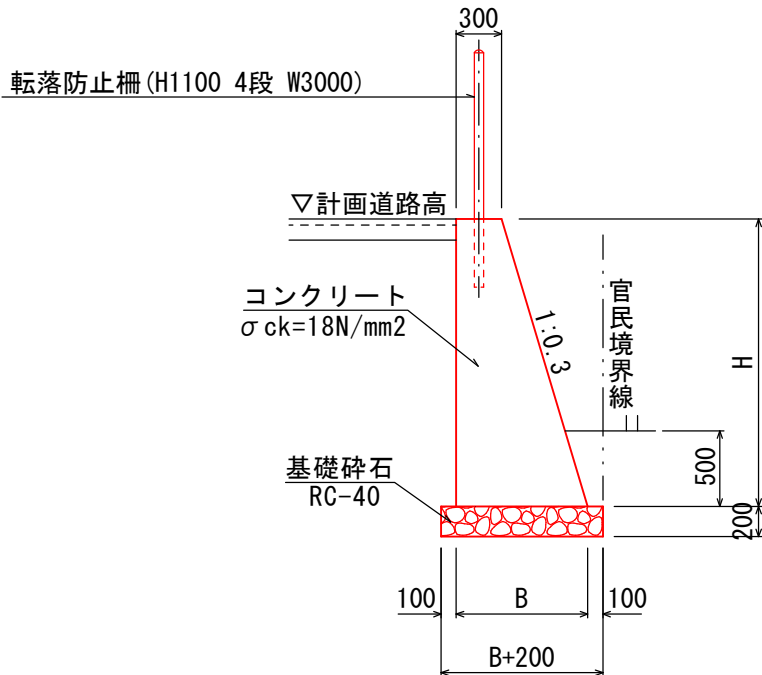
$$\overline{S=1/50}$$


1 号重力式擁壁

1.0m当り


種 別	規 格	算 式	単位	数 量
コンクリート	$\sigma_{ck}=18\text{N/mm}^2$	$1/2 \times (0.30+B) \times H$	m3	----
型 枠	小型構造物	$(1+1.044) \times H$	m2	----
基 礎 材	RC-40, t=150mm	B+0.20	m2	----
基面整正	土 砂	B+0.20	m2	----

1 号重力式擁壁

1.0m当り

種 別	規 格	単位	数 量			
H		mm	1890	1910	1920	1940
B		mm	867	873	876	882
コンクリート	$\sigma_{ck}=18\text{N/mm}^2$	m ³	1.103	1.120	1.129	1.147
型 枠	小型構造物	m ²	3.86	3.90	3.92	3.97
基 礎 材	RC-40, t=150mm	m ²	1.07	1.07	1.08	1.08
基面整正	土 砂	m ²	1.07	1.07	1.08	1.08

2号重力式堡壁
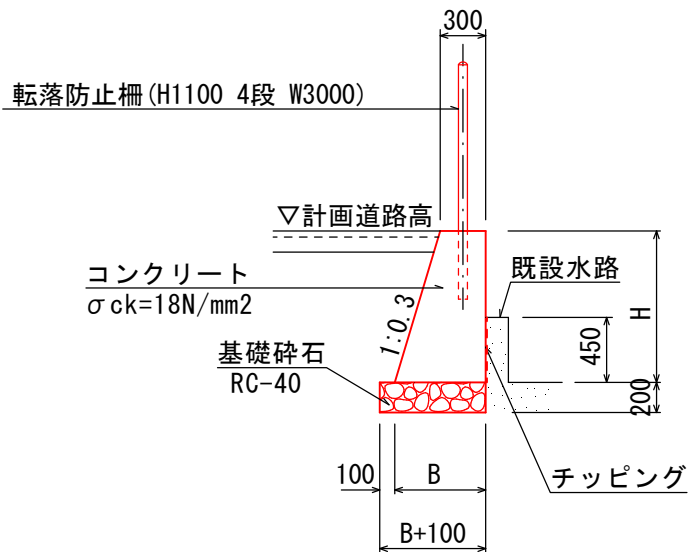
$$S=1/50$$


2号重力式擁壁

1.0m当り


種 別	規 格	算 式	単位	数 量
コンクリート	$\sigma_{ck}=18\text{N/mm}^2$	$1/2 \times (0.30+B) \times H$	m3	----
型 枠	小型構造物	$(1+1.044) \times H-0.45$	m2	----
基 礎 材	RC-40, t=150mm	B+0.10	m2	----
基面整正	土 砂	B+0.10	m2	----
チップング	コンクリート	-----	m2	0.45

2号重力式擁壁

1.0m当り


種 別	規 格	単位	数 量		
H		mm	900	1050	1150
B		mm	570	615	645
コンクリート	$\sigma_{ck}=18\text{N/mm}^2$	m ³	0.392	0.480	0.543
型 枠	小型構造物	m ²	1.39	1.70	1.90
基 礎 材	RC-40, t=150mm	m ²	0.67	0.72	0.75
基面整正	土 砂	m ²	0.67	0.72	0.75

転落防止柵
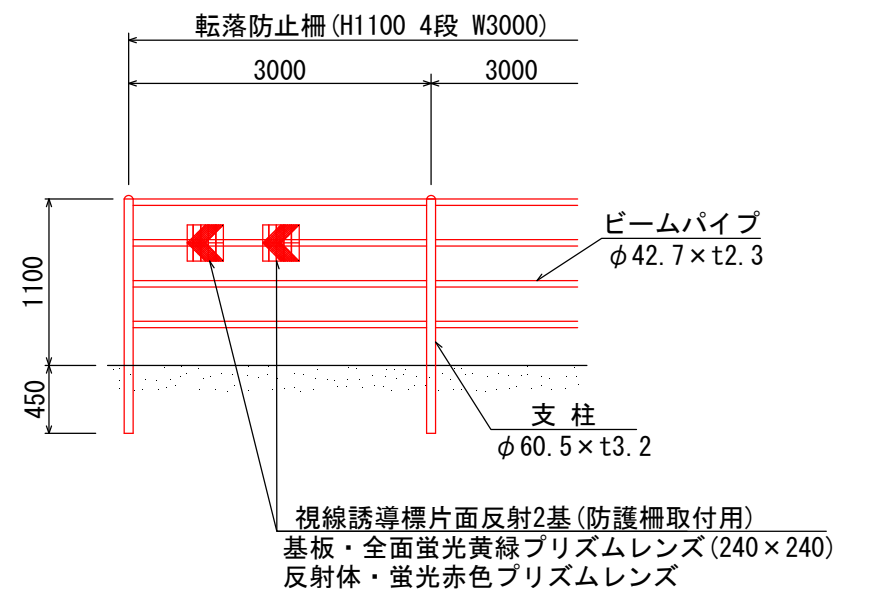
$$\overline{S=1/20}$$


アスファルト舗装工

S=1/20

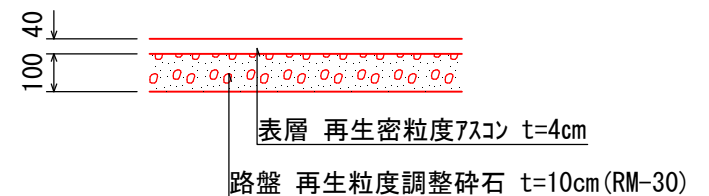

図面番号	第 5 号	図面総数	5 葉
図 名	構造図	縮 尺	図示
名 称	令和8年度 市単独事業 市道香美白坂天神線改良工事		
施工箇所	阿波市市場町大野島		
工事種別	道路改良工事	阿波市建設課	