



小竹橋補修一般図

対策区分	
区分C2	下部構造：基礎部岩崩壊
区分C1	支承本体：劣化・崩壊



側面図 S=1:50

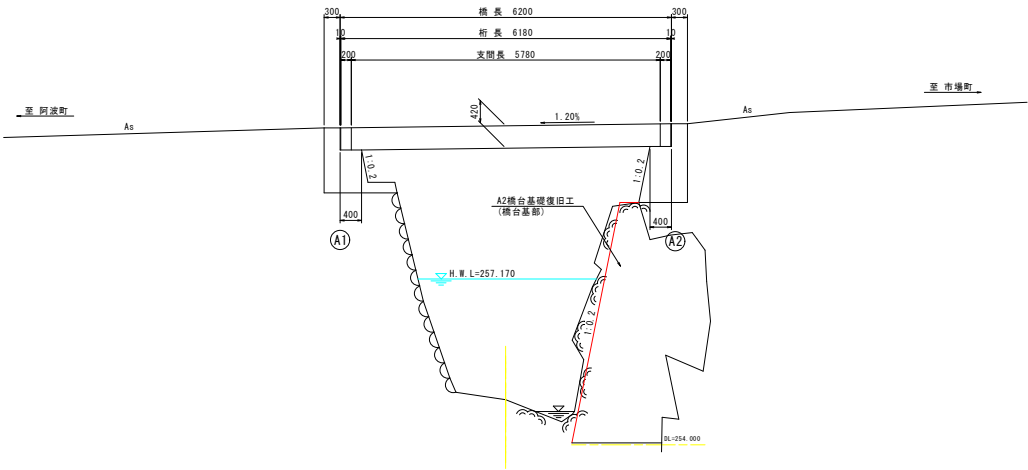

断面図 S=1:50

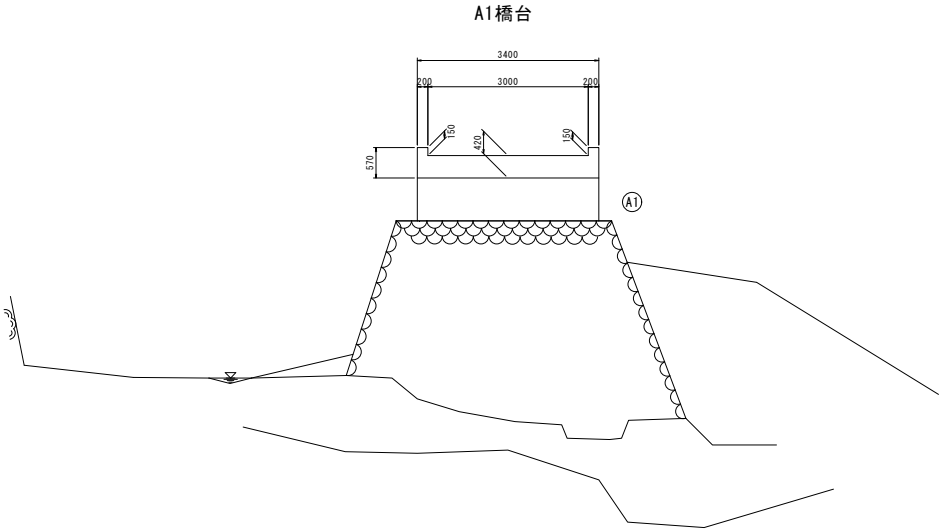


平面図 S=1:50

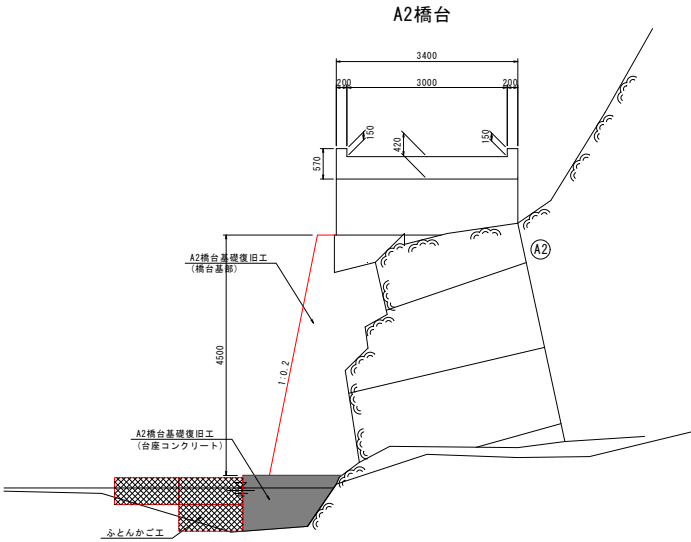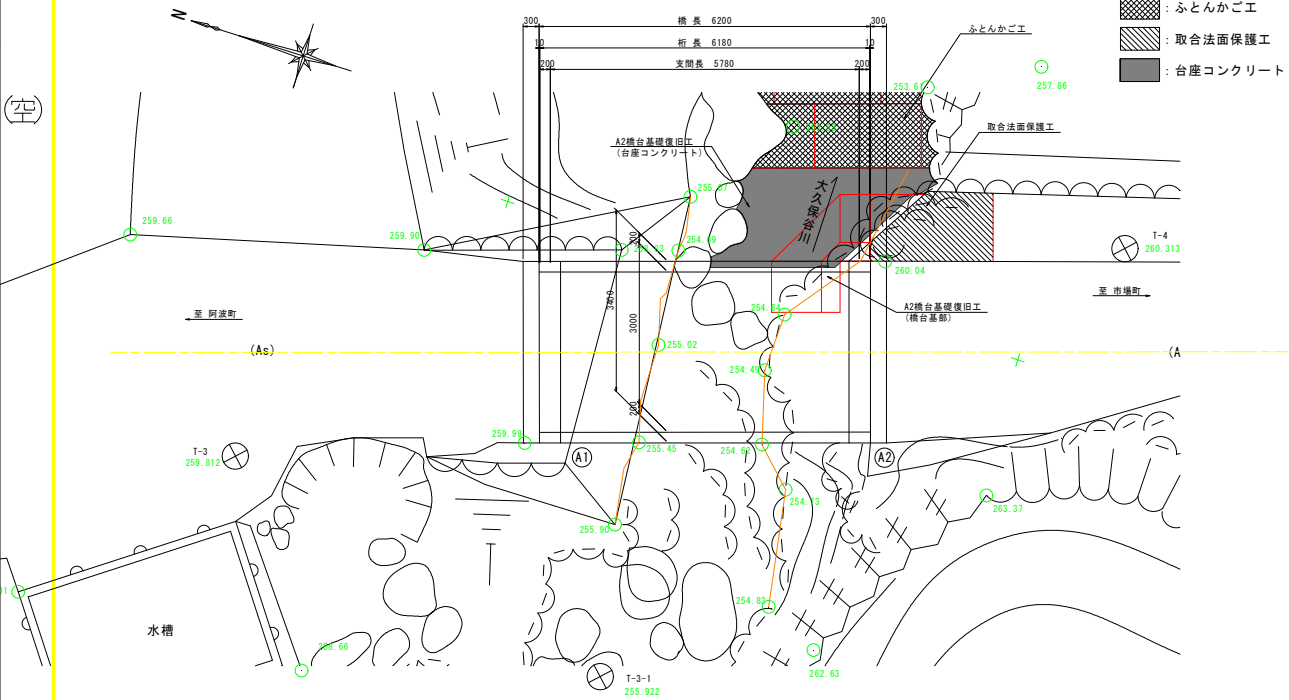

小竹橋	
工事名	令和8年度 道路メンテナンス事業 小竹橋補修工事
図面名	小竹橋補修一般図
作成年月日	
縮尺	1:50 図面番号 1 / 4
会社名	エスシー企画株式会社
事業者名	阿波市建設部建設課

小竹橋施工計画図

施工フロー

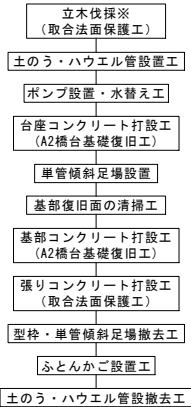


※立木伐採後、落下の恐れのある岩等は事前に落下させておくこと。
なお、新たな植生を防ぐため、張りコンクリートの設置を想定しているが、
現地状況に合わせて形状等を変更すること。


基準点座標一覧表

点名	X座標	Y座標	Z座標	備考
GT-1	125394.454	68185.145	264.882	直接水準による
T-1	125383.437	68185.913	263.722	直接水準による
T-2	125386.709	68200.631	261.687	直接水準による
T-3	125342.453	68223.900	259.812	直接水準による
T-4	125328.703	68232.587	260.313	直接水準による
GT-2 (KBW)	125302.099	68238.711	260.891	GPSによる成果
T-2-1 (98)	125336.420	68211.624	260.395	
T-3-1 (119)	125335.795	68222.017	259.922	
T-4-1 (217)	125336.873	68237.510	254.387	


側面図 S=1:50

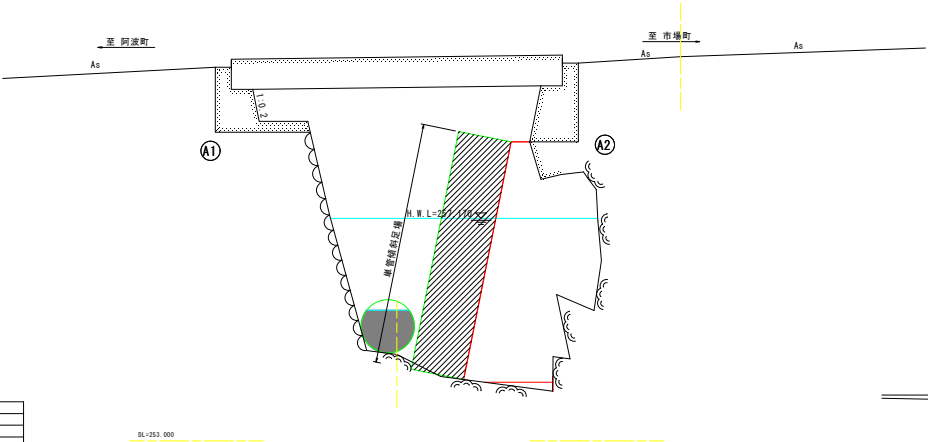

平面図 S=1:50

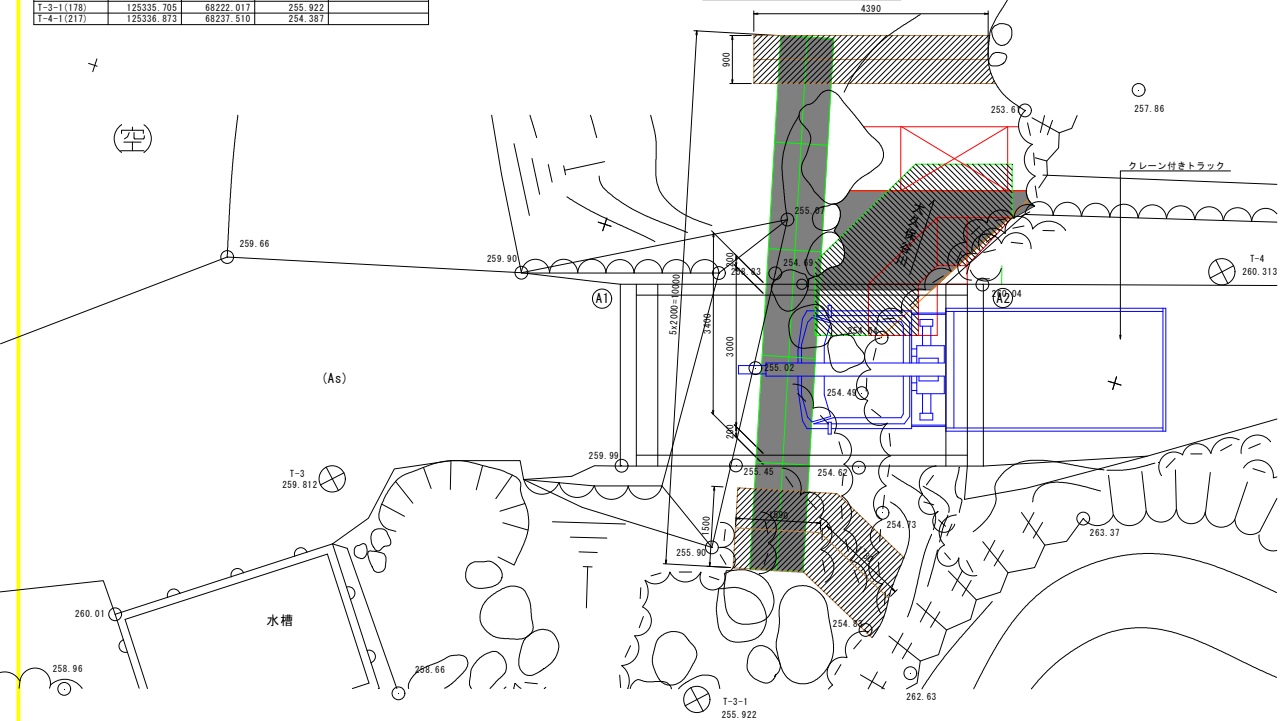

断面図 S=1:50

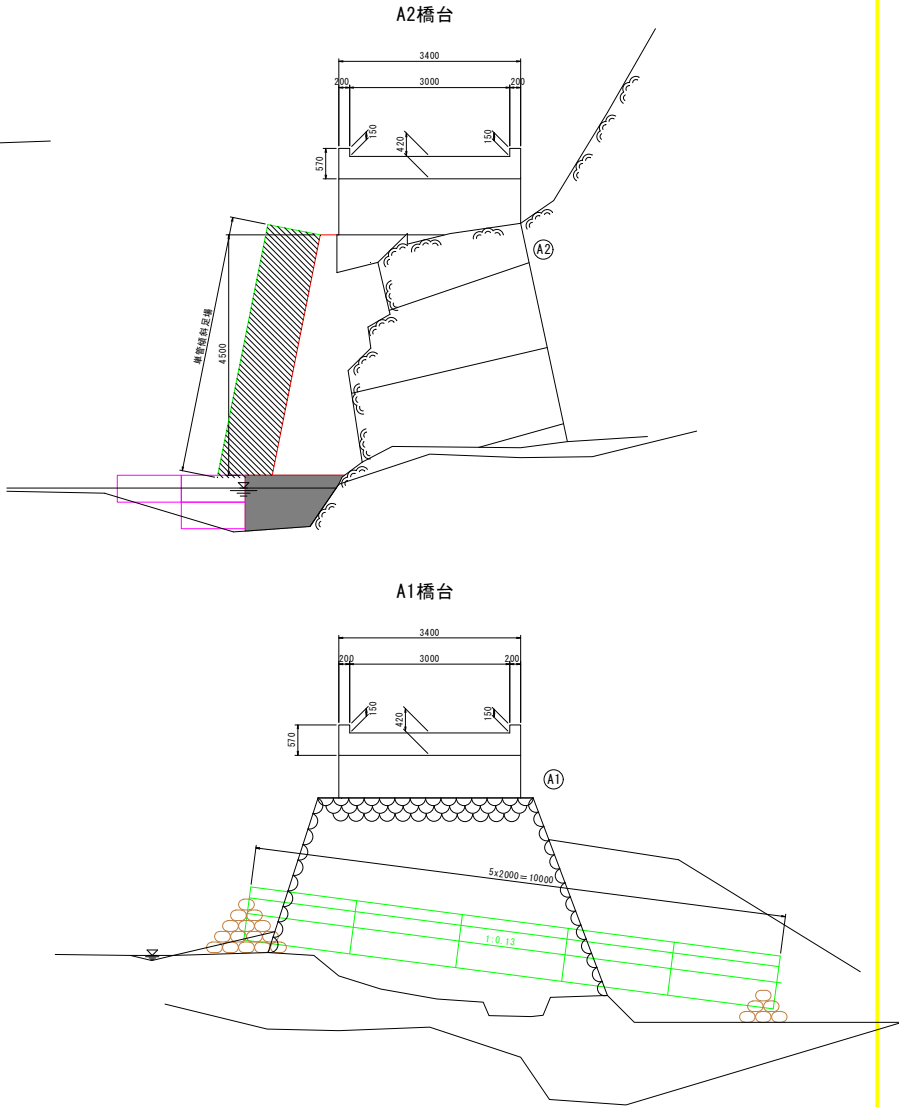

小竹橋	
工事名	令和8年度 道路メンテナンス事業 小竹橋補修工事
図面名	小竹橋施工計画図
作成年月日	
縮尺	1:50
図面番号	4 / 4
会社名	エスシー企画株式会社
事業者名	阿波市建設部建設課