


測点名	X座標値	Y座標値
KBM2	119036.006	64006.974
T1	119025.613	64060.894
T10	119164.537	64132.068
T11	119050.667	64151.616
T2	119022.403	64041.900
T2-1	119016.269	63984.959
T3	119061.483	64030.867
T4	119132.093	64016.336
T4-1	119126.412	63965.626
T4-2	119143.998	64080.206
T5	119171.213	64010.929
T6	119234.537	64005.540
T6-1	119246.749	63945.334
T7	119256.651	64013.705
T7-1	119258.108	63977.661
T8	119263.763	64057.355
T9	119272.680	64117.493
T9-1	119299.704	64108.945
T9-2	119230.338	64124.736

道路線形座標値		
測点名	X座標値	Y座標値
No. 8	119184.373	64013.845
No. 9	119204.090	64010.490
No. 10	119223.807	64007.135
No. 10+ 8.000	119231.693	64005.793
No. 11	119243.523	64003.779
IP 2 (No. 11+ 4.384)	119247.845	64003.044
No. 12	119252.237	64018.030
IP 3 (No. 12+ 4.785)	119253.583	64022.621
BC 4	119255.282	64031.683
SP 4	119256.079	64034.135
EC 4	119257.477	64036.300
No. 13	119258.010	64036.930
BC 5	119258.189	64037.142
SP 5	119260.080	64040.555
EC 5	119260.522	64044.432
BC 6	119259.690	64054.431
No. 14	119259.594	64056.264
SP 6	119259.618	64058.300
EC 6	119260.045	64062.144
No. 15	119262.500	64076.021
No. 16	119265.985	64095.715
EP (No. 16+18.632)	119269.231	64114.062

平面図 (2 / 2)

1/250

注) 東に排水路設置する場合には、坂路工内に排水路を設置するため、別途図面を参照すること。

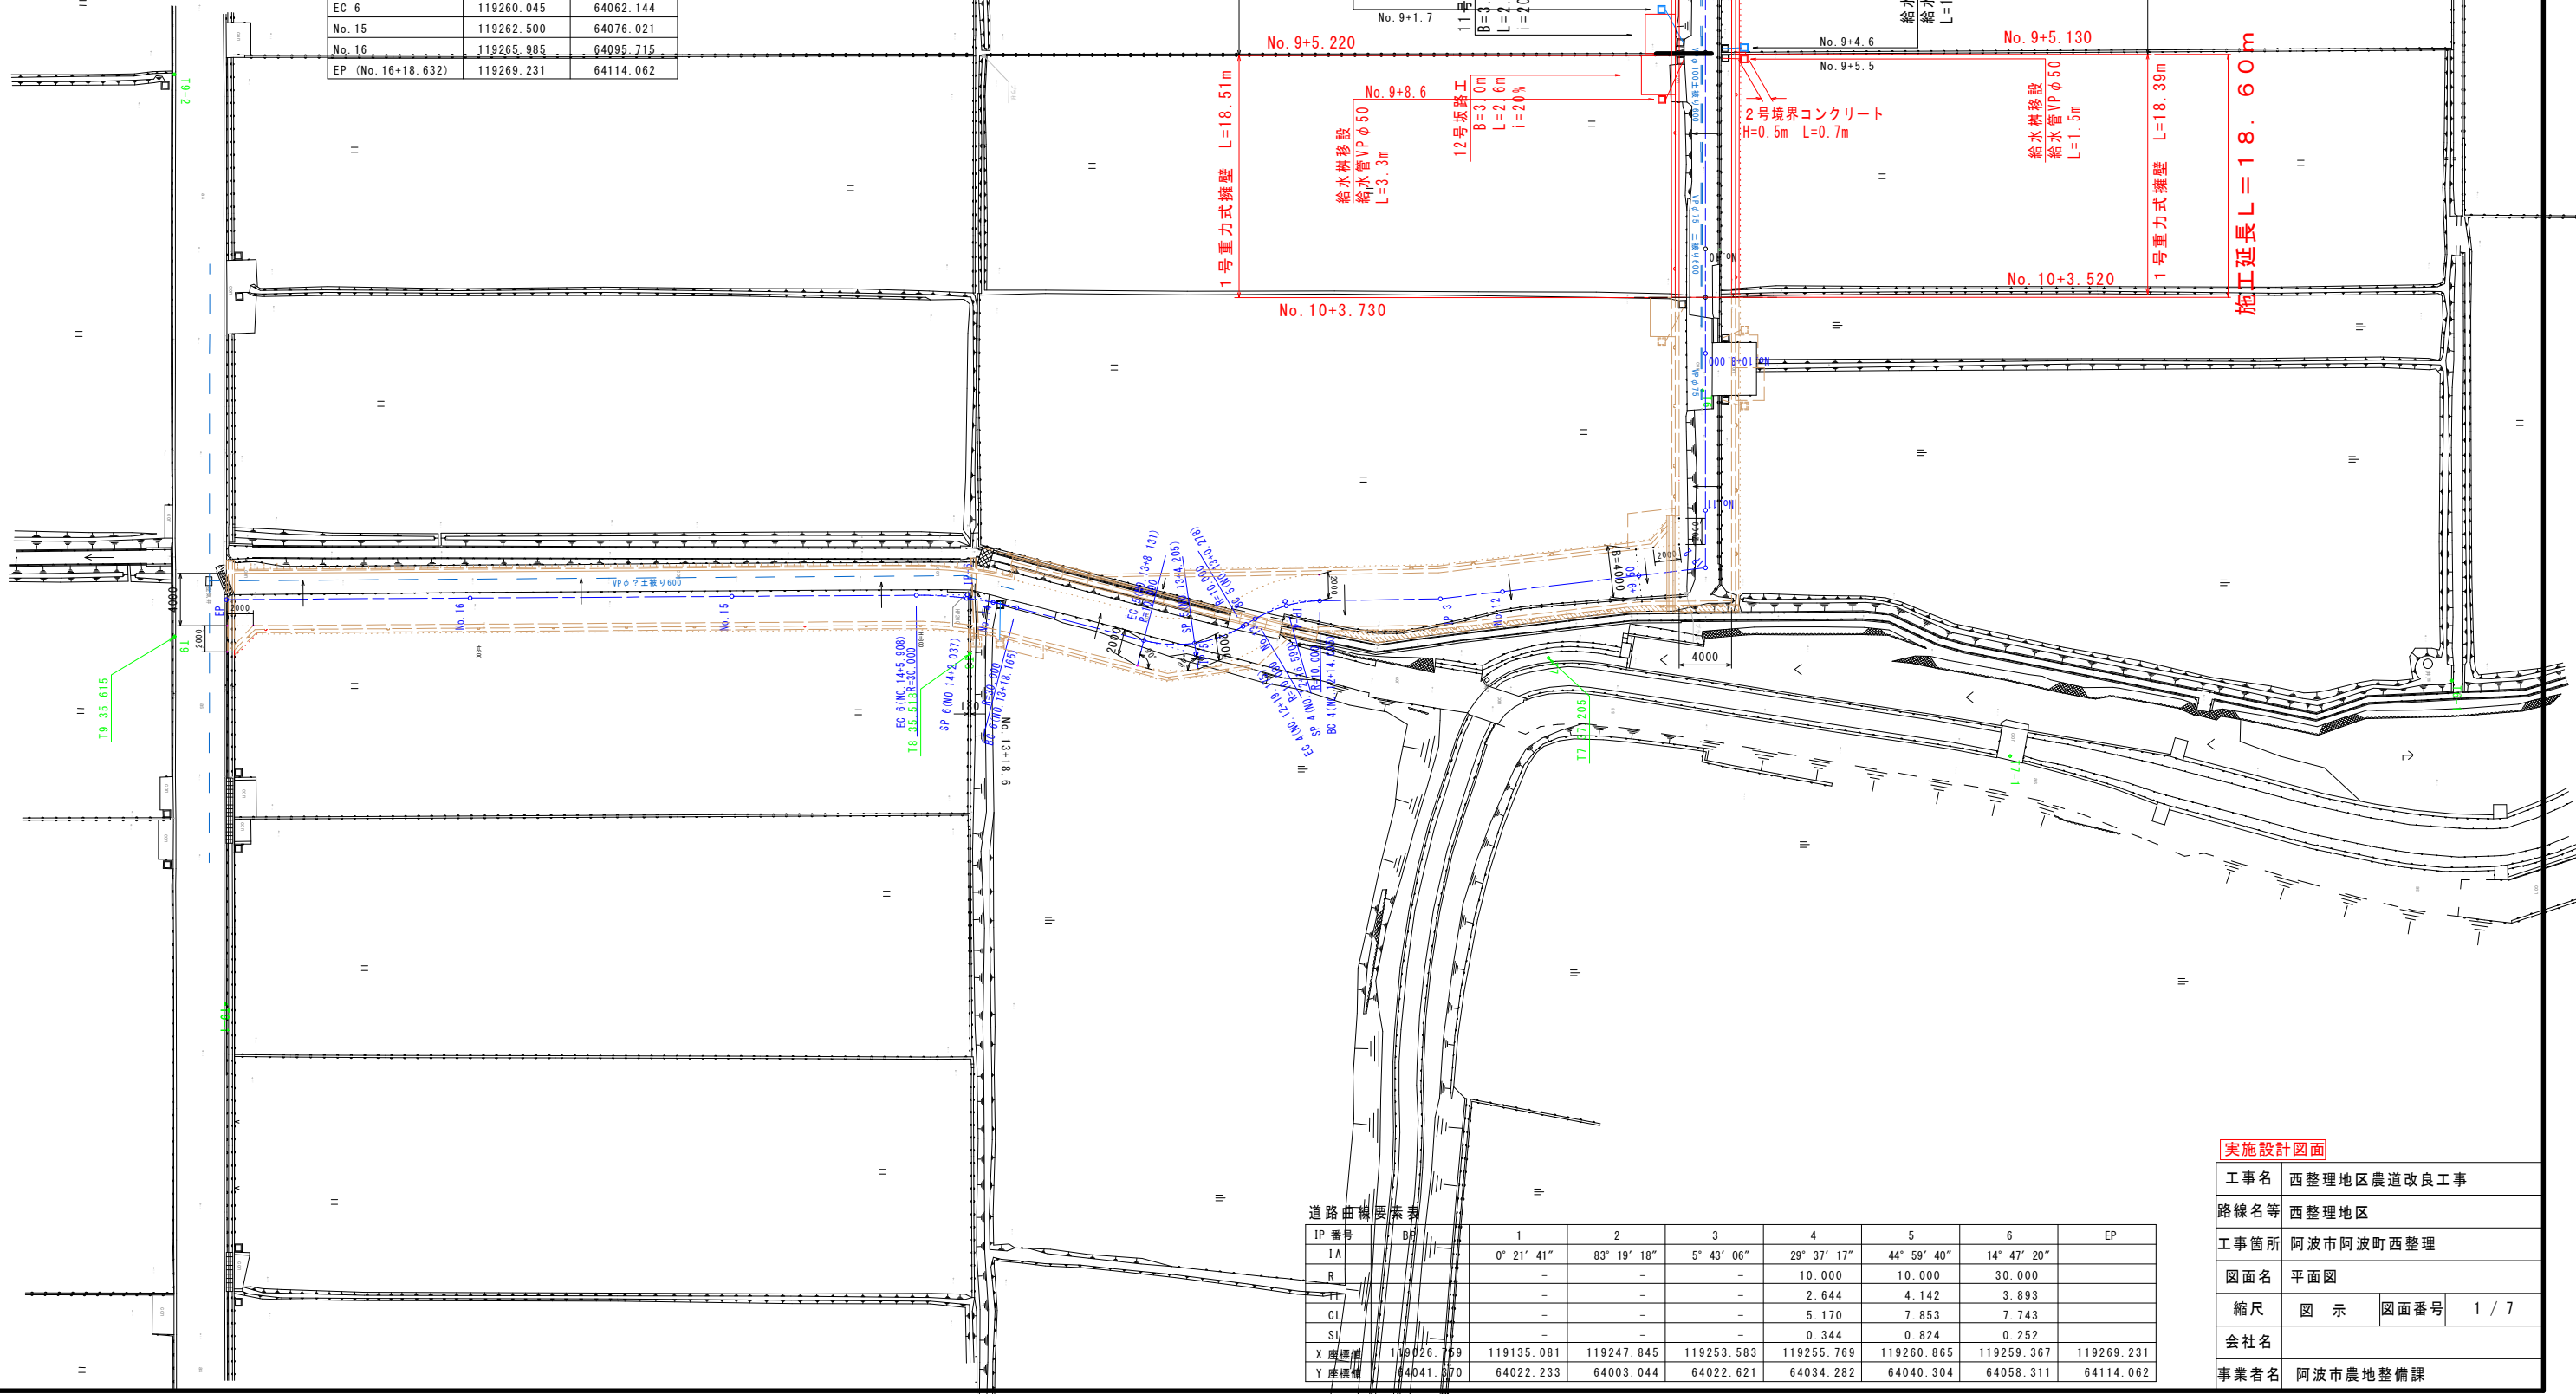

道路曲線表示表

IP番号	1	2	3	4	5	6	EP
1A	0° 21' 41"	83° 19' 18"	5° 43' 06"	29° 37' 17"	44° 59' 40"	14° 47' 20"	
R	-	-	-	10.000	10.000	30.000	
PI	-	-	-	2.644	4.142	3.893	
CL	-	-	-	5.170	7.853	7.743	
SI	-	-	-	0.344	0.824	0.252	
X座標値	119026.759	119135.081	119247.845	119253.583	119256.769	119260.865	119269.231
Y座標値	64041.870	64022.233	64003.044	64022.621	64034.282	64040.304	64058.311

実施設計図面

工事名	西整理地区農道改良工事
路線名等	西整理地区
工事箇所	阿波市阿波町西整理
図面名	平面図
縮尺	図示
図面番号	1 / 7
会社名	
事業者名	阿波市農地整備課

SV=1:100
SH=1:500




工事名	西整理地区農道改良工事		
路線名等	西整理地区		
工事箇所	阿波市阿波町西整理		
図面名	縦断面図		
縮尺	図 示	図面番号	2
会社名			
事業者名	阿波市農地整備課		

標準断面図

S=1/50

No. 8 付近

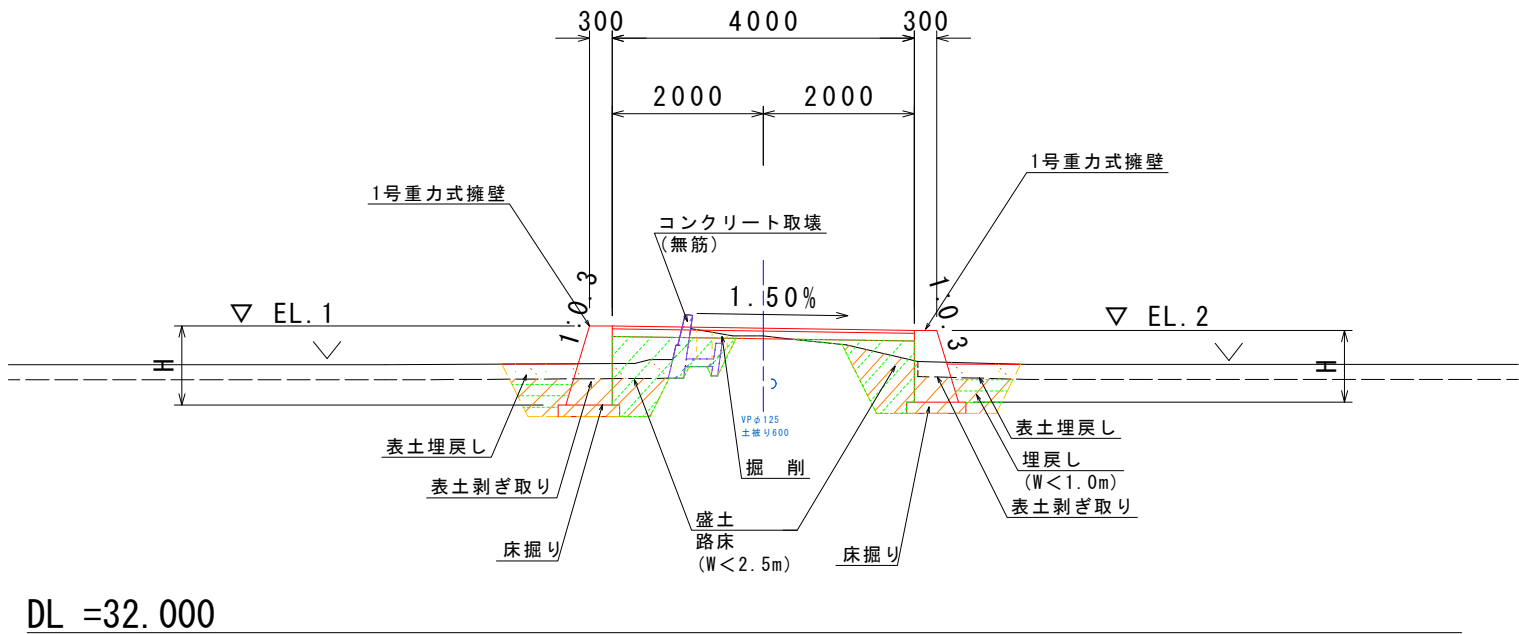


実施設計図面

工事名	西整理地区農道改良工事		
路線名等	西整理地区		
工事箇所	阿波市阿波町西整理		
図面名	標準断面図		
縮尺	図示	図面番号	3 / 7
会社名			
事業者名	阿波市農地整備課		

構造図・展開図（1／3）

擁壁工展開図（左側）


SV 1:50
SH 1:250

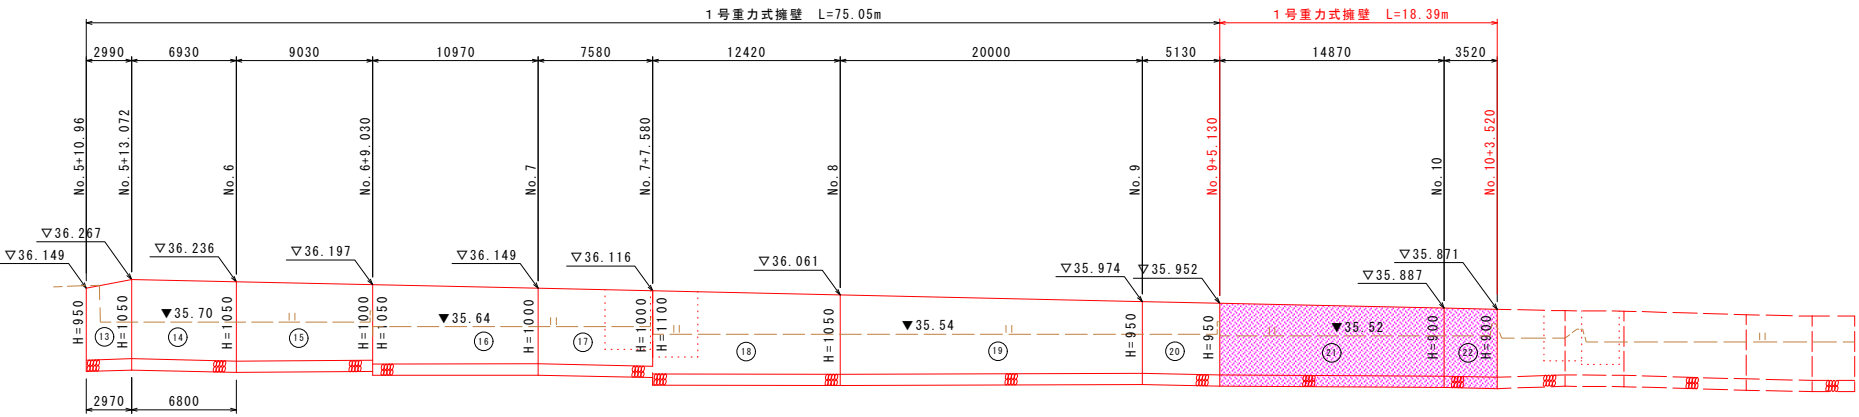

DL=33.000

擁壁工展開図（右側）


SV 1:50
SH 1:250

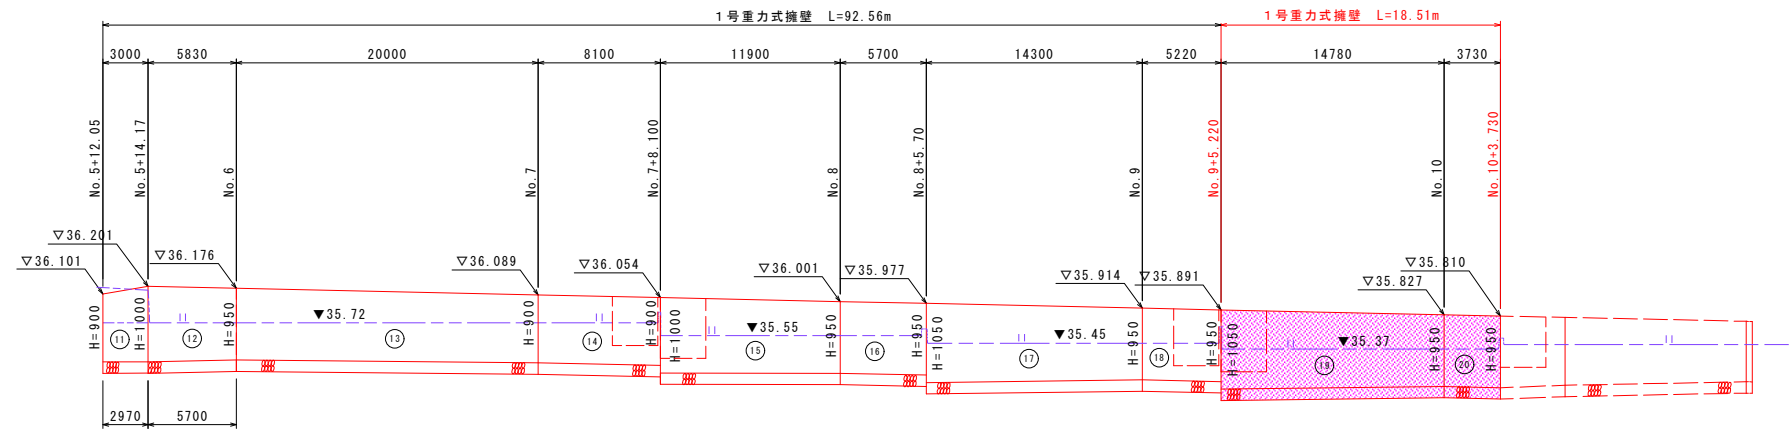

DL=33.000

2号境界コンクリート

S=1/20

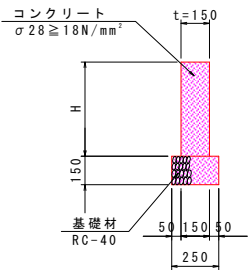

2号境界コンクリート


10.0m当り

名 称	規 格	単 位	数 量			
H		m	0.50	0.60	0.70	0.80
コンクリート	$\sigma_{28} \geq 18 \text{ N/mm}^2$	m^3	0.75	0.90	1.05	1.20
型 枠	小型構造物	m^2	10.00	12.00	14.00	16.00
基 礎 材	RC-40・ $t=150$	m^2	2.50	2.50	2.50	2.50
目 地 材	瀝青質 $t=10$	m^2	0.1	0.1	0.1	0.1
基面整正	土 砂	m^2	2.5	2.5	2.5	2.5

1号重力式擁壁

S=1/30

※○印は寸法位置を示す。
※水抜パイプは2～3m²に1箇所設置のこと。
※目地材は10m/箇所を標準。

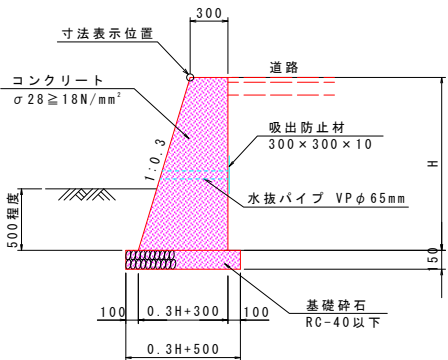

1号重力式擁壁

1.0m当り


H	コンクリート $\sigma_{28} \geq 18 \text{ N/mm}^2$	型 枠 小型構造物	基 礎 材 RC-40 $t=150$	基面整正 土 砂
m	m^3	m^2	m^2	m^2
0.65	0.26	1.33	0.70	0.7
0.70	0.28	1.43	0.71	0.7
0.75	0.31	1.53	0.73	0.7
0.80	0.34	1.64	0.74	0.7
0.85	0.36	1.74	0.76	0.8
0.90	0.39	1.84	0.77	0.8
0.95	0.42	1.94	0.79	0.8
1.00	0.45	2.04	0.80	0.8
1.05	0.48	2.15	0.82	0.8

実施設計図面


工事名	西整理地区農道改良工事		
路線名等	西整理地区		
工事箇所	阿波市阿波町西整理		
図面名	展開図		
縮尺	図 示	図面番号	5 / 7
会社名			
事業者名	阿波市農地整備課		

構造図・展開図（3/3）


1 1 号坂路工
S=1/50
(平面図)

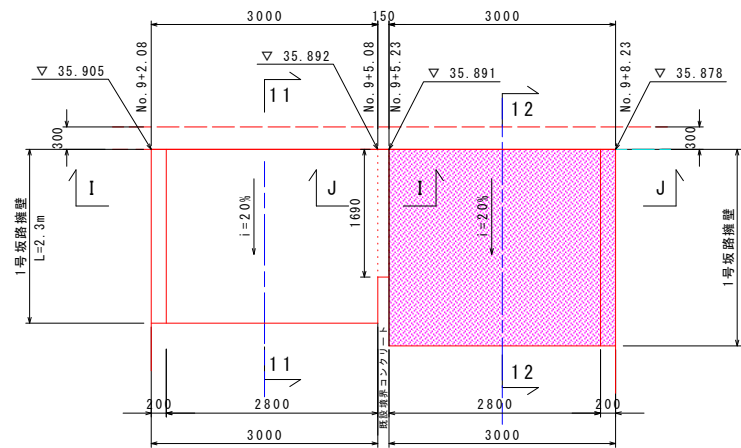


1 2 号坂路工
S=1/50
(平面図)

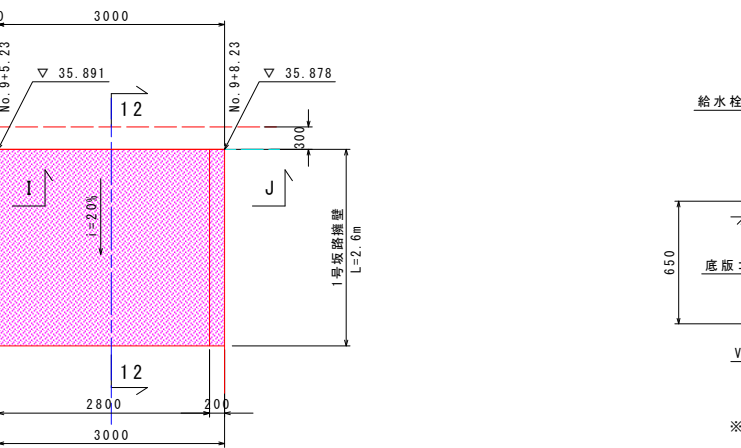


(1 1 - 1 1 断面)

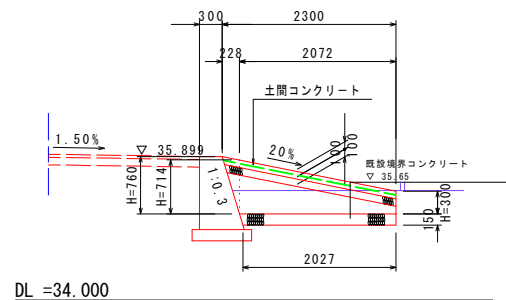


(1 2 - 1 2 断面)

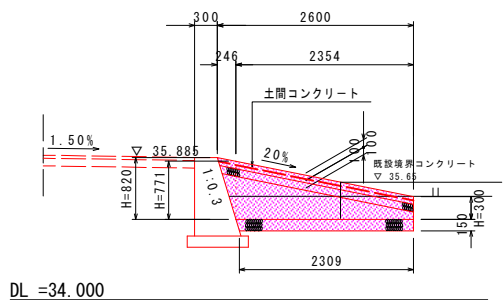

(I-I 断面)

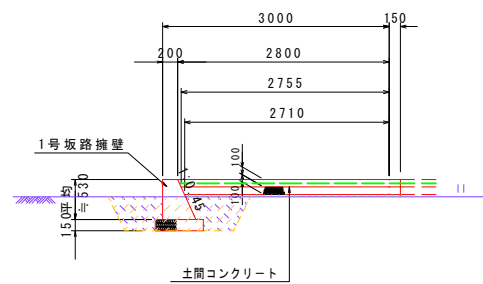

(J-J 断面)

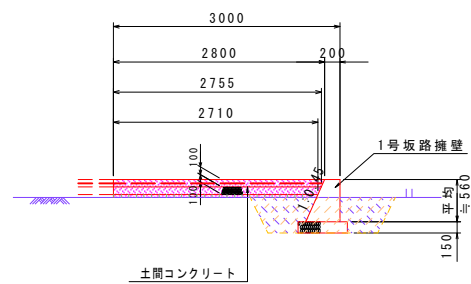


作業土工		1.0m当たり
盛土	0.1	
床掘(土砂)	0.7	
埋戻(W<1.0m)	0.5	

作業土工		1.0m当たり
盛土	0.1	
床掘(土砂)	0.8	
埋戻(W<1.0m)	0.6	

1号坂路擁壁			1.0m当り				
名 称	規 格	単位	数 量				
H		mm	300	714	760	771	820
コンクリート	$\sigma 28 \geq 18N/mm^2$	m ³	0.08	0.26	0.28	0.29	0.32
型 枠	小型構造物	m ²	0.63	1.50	1.59	1.62	1.72
基礎 材	RC-40 t=150	m ²	0.54	0.72	0.74	0.75	0.77
基面整正	土 砂	m ²	0.5	0.7	0.7	0.8	0.8

給水樹移設標準図

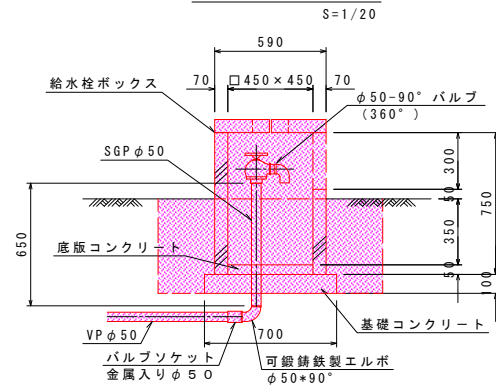

※ 施工に際しては所有者及び監督官と協議すること。

標準給水口数量表・・・参考


名称	規格	数量	参考数量
基礎コンクリート	$\sigma c k = 18 N/mm^2$	0.05m ³	
同 型 枠	均し型枠	0.28m ²	
底版コンクリート	$\sigma c k = 18 N/mm^2$	0.01m ³	
VP $\phi 50$		1.25m	
ソケット	$\phi 50$ 用	2.0個	
給水栓ボックス	450×450×800		1.0個
360°回転バルブ	$\phi 50$ 用		1.0個
SGP $\phi 50$			0.7m
可鍛鉄製エルボ	$\phi 50 \times 90^\circ$		1.0個
バルブソケット	金属入り $\phi 50$		1.0個

給水樹移設作業土工 (一箇所当り)

床掘	土砂	0.6
埋戻	W<1.0m	0.3

実施設計図面

工事名	西整理地区農道改良工事		
路線名等	西整理地区		
工事箇所	阿波市阿波町西整理		
図面名	坂路構造図・展開図		
縮尺	図示	図面番号	6 / 7
会社名			
事業者名	阿波市農地整備課		

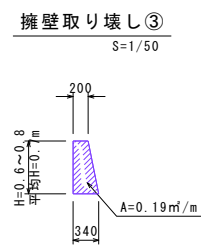1 / 250

工事名	西整理地区農道改良工事		
路線名等	西整理地区		
工事箇所	阿波市阿波町西整理		
図面名	構造物撤去平面図		
縮尺	図 示	図面番号	7 / 7
会社名			
事業者名	阿波市農地整備課		