


S=1/200


令和8年度 市単独事業 ハトノ原地区道路舗装工事 L=95.0m A=393m²

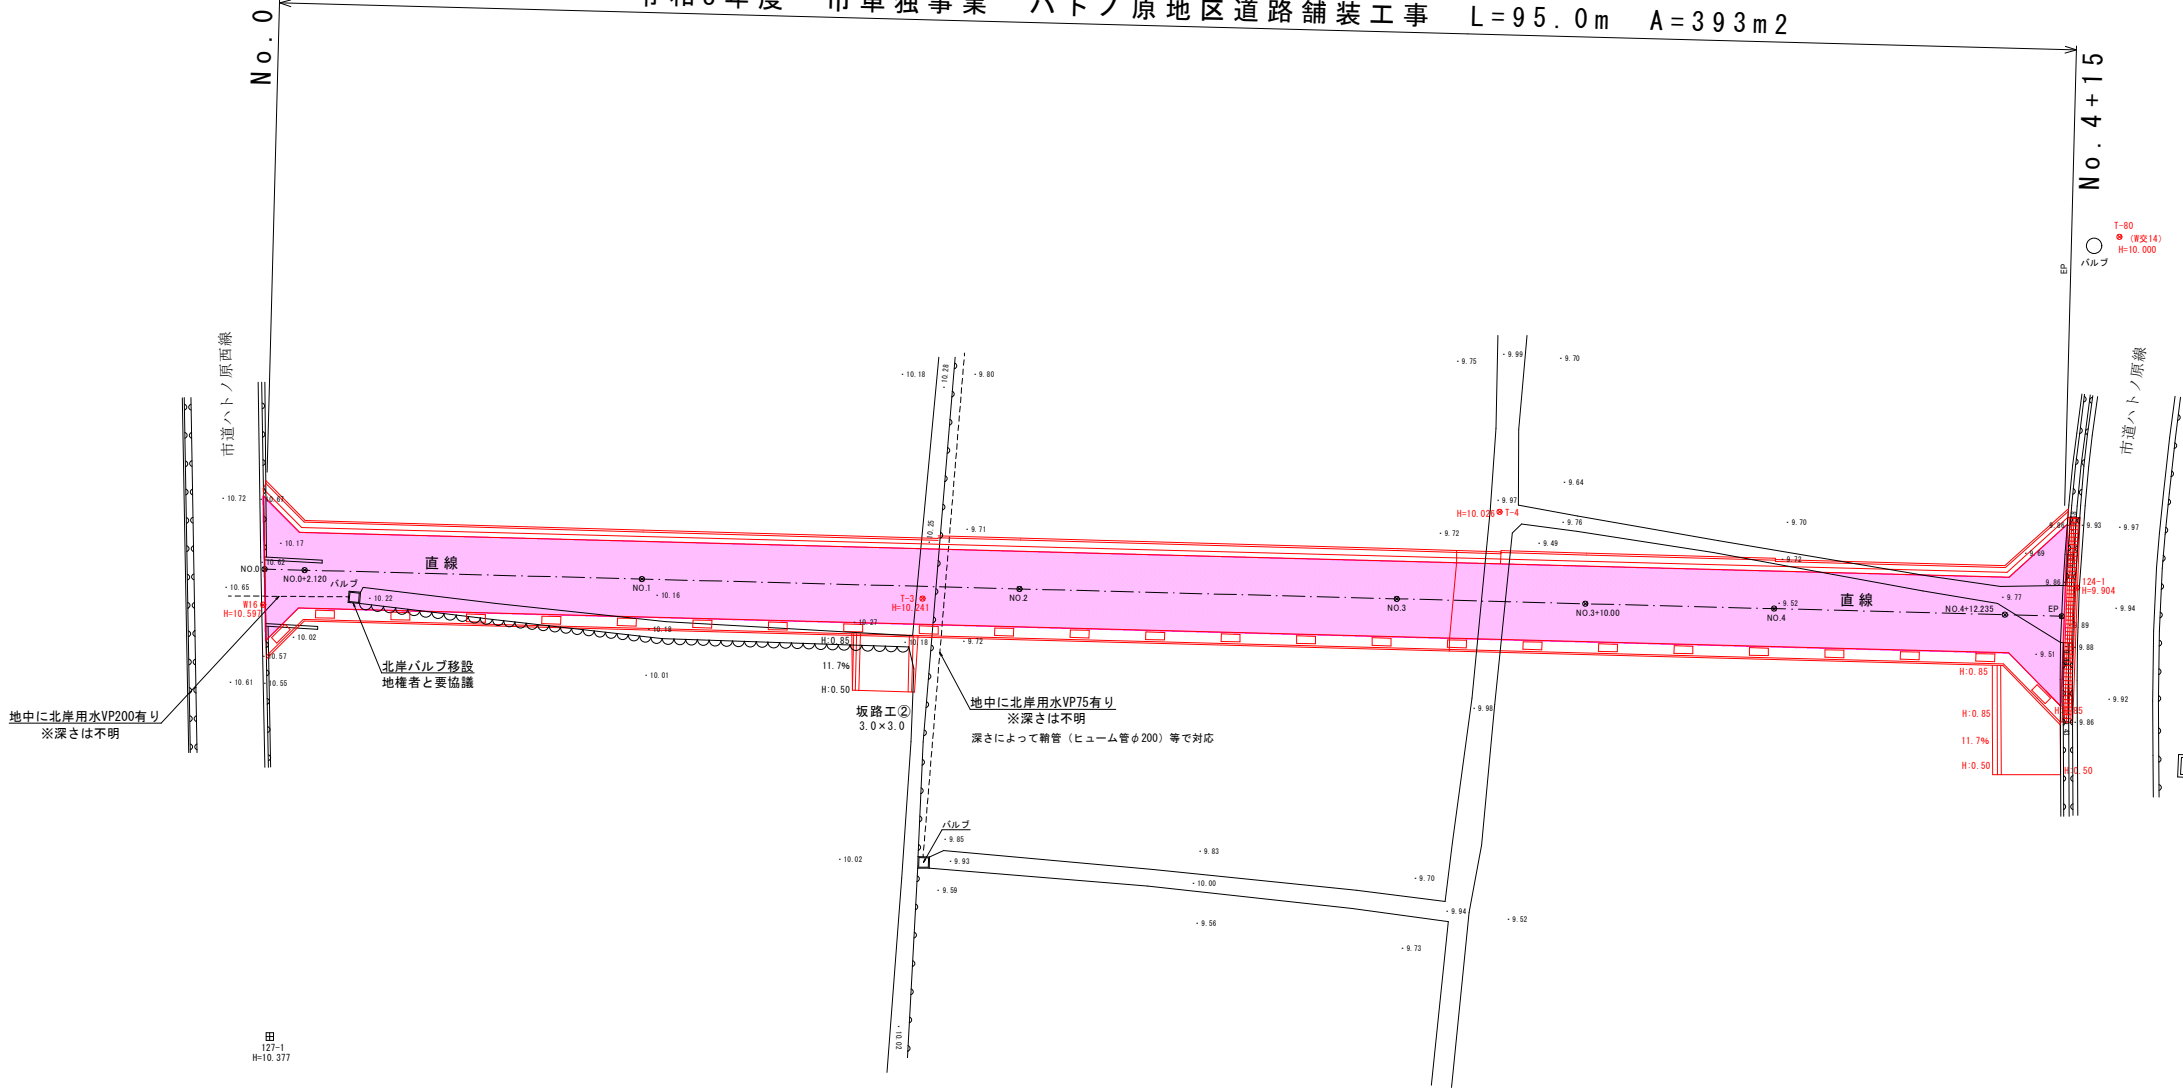


既知点の名称及び座標値				備考
点名	X座標	Y座標	標識	
W16	122283.662	79369.431	金属板(黄)	国土調査基準点
124-1	122284.563	79465.543	金属板(黄)	国土調査基準点
T-80	122303.151	79467.788	金属板(黄)	国土調査基準点
T-3	122283.994	79404.373		
T-4	122288.586	79434.940		

既知点の名称及び座標値				備考
点名	X座標	Y座標	標識	
NO.0	122285.559	79369.519		直線
NO.1	122285.029	79369.562		
NO.2	122284.563	79409.494		
NO.3	122283.979	79429.489		
NO.4	122283.456	79449.483		
EP	122283.057	79464.718		

現況

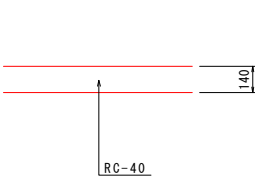

標準部

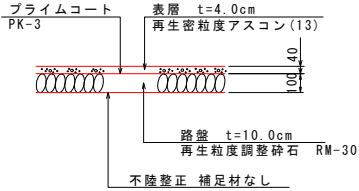

実施設計図面

工事名	ハトノ原地区道路舗装工事		
路線名等	ハトノ原地区		
工事箇所	阿波市吉野町柿原		
図面名	平面図		
縮尺	図示	図面番号	1 / 1
会社名			
事業者名	阿波市建設部		