
計画平面図

SC=1:250

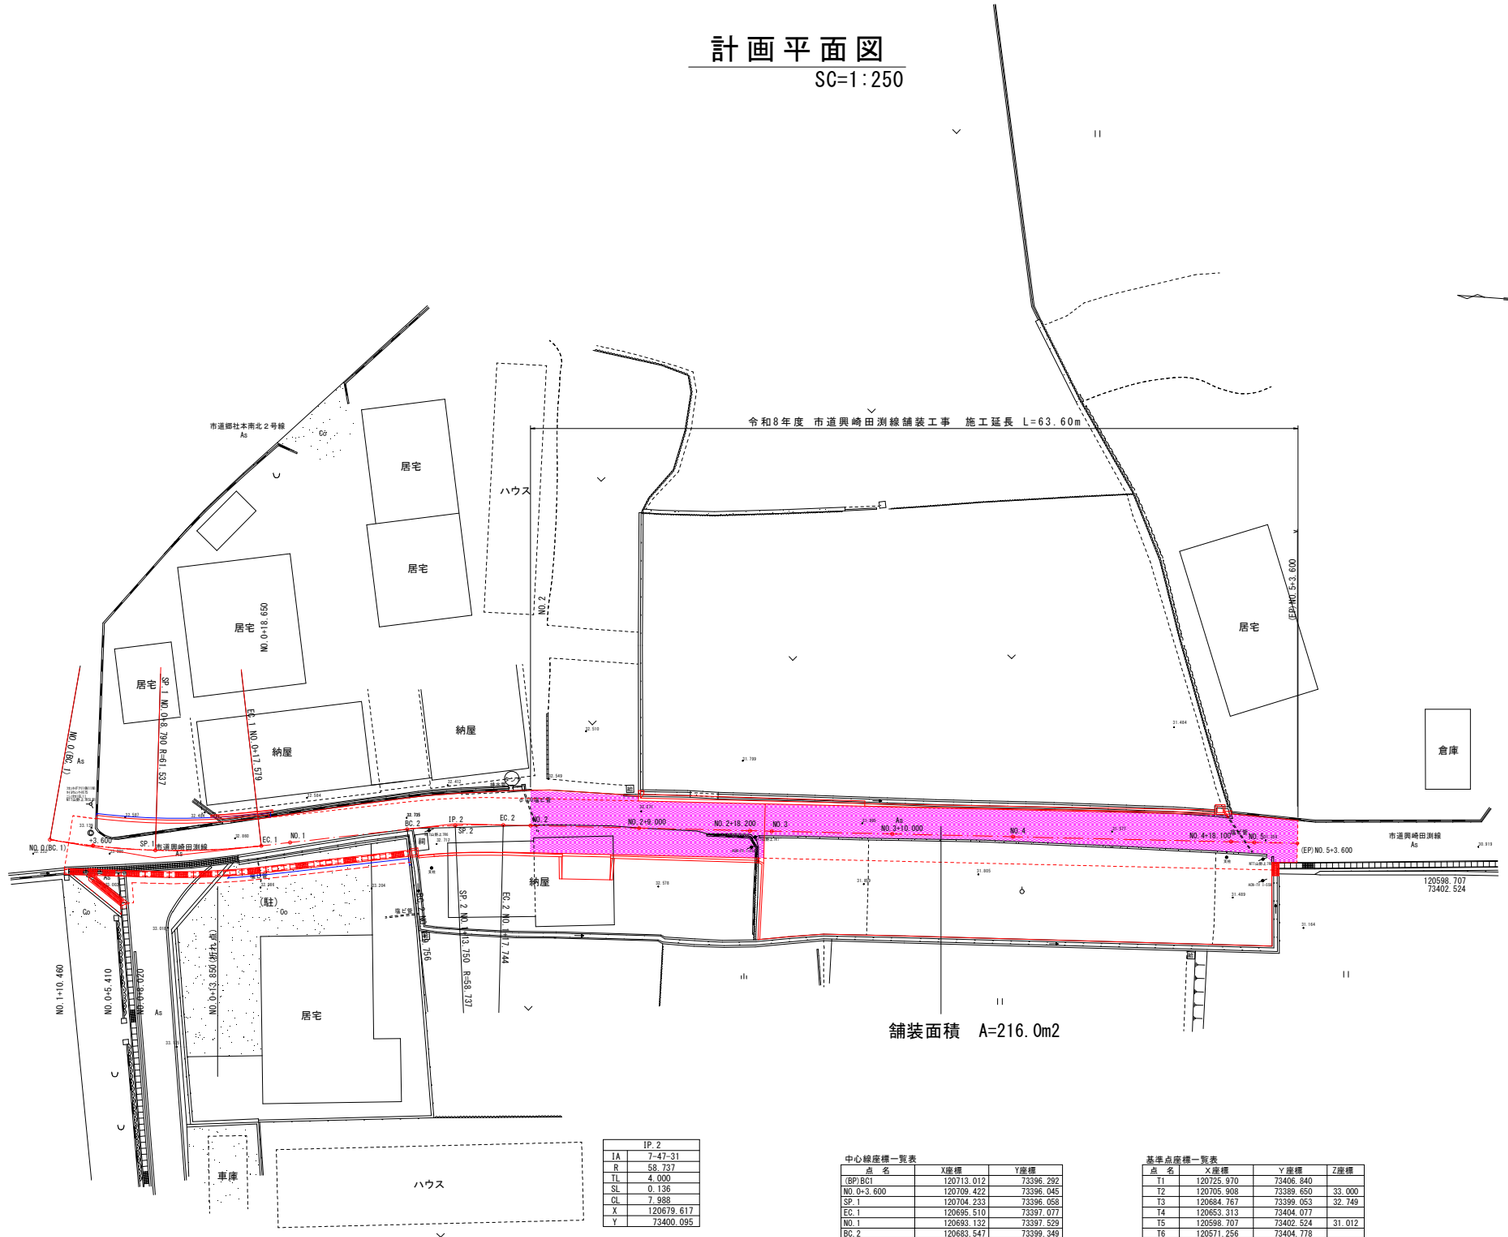

舗装面積 A=216.0m2

IP.2	
IA	7-47-31
R	58.737
TL	4.000
SL	0.136
CL	7.988
X	120679.617
Y	73400.095

中心線座標一覧表


点 名	X座標	Y座標
(BP)BC1	120713.012	73396.292
NO.0+3.600	120709.422	73396.045
SP.1	120704.233	73396.058
EC.1	120695.510	73397.077
NO.1	120693.132	73397.529
BC.2	120683.547	73399.349
SP.2	120679.601	73399.960
EC.2	120675.622	73400.302
NO.2	120673.369	73400.418
NO.2+9.000	120664.381	73400.883
NO.2+18.200	120655.193	73401.358
NO.3	120653.396	73401.451
NO.3+10.000	120643.409	73401.968
NO.4	120633.422	73402.484
NO.4+18.100	120615.347	73403.419
NO.5	120613.449	73403.517
(EP)NO.5+3.600	120609.655	73403.702

基準点座標一覧表

点 名	X座標	Y座標	Z座標
T1	120725.970	73406.840	
T2	120705.908	73389.650	33.000
T3	120684.767	73399.053	32.749
T4	120653.313	73404.077	
T5	120598.707	73402.524	31.012
T6	120571.256	73404.778	

舗装構成図


S=1:20

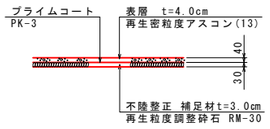

図面番号	第 1 号	図面総数	4 葉		
図 名	平面図	縮尺	1/250		
名 称	令和8年度 市単独事業 市道興崎田測線舗装工事				
施工個所	阿波市市場町香美				
工事種別	舗装工事				
所属年度	令和 8 年度	工事番号			
市長	設計	製図	阿波市建設課		


縦 断 図

V=1/100
H=1/250

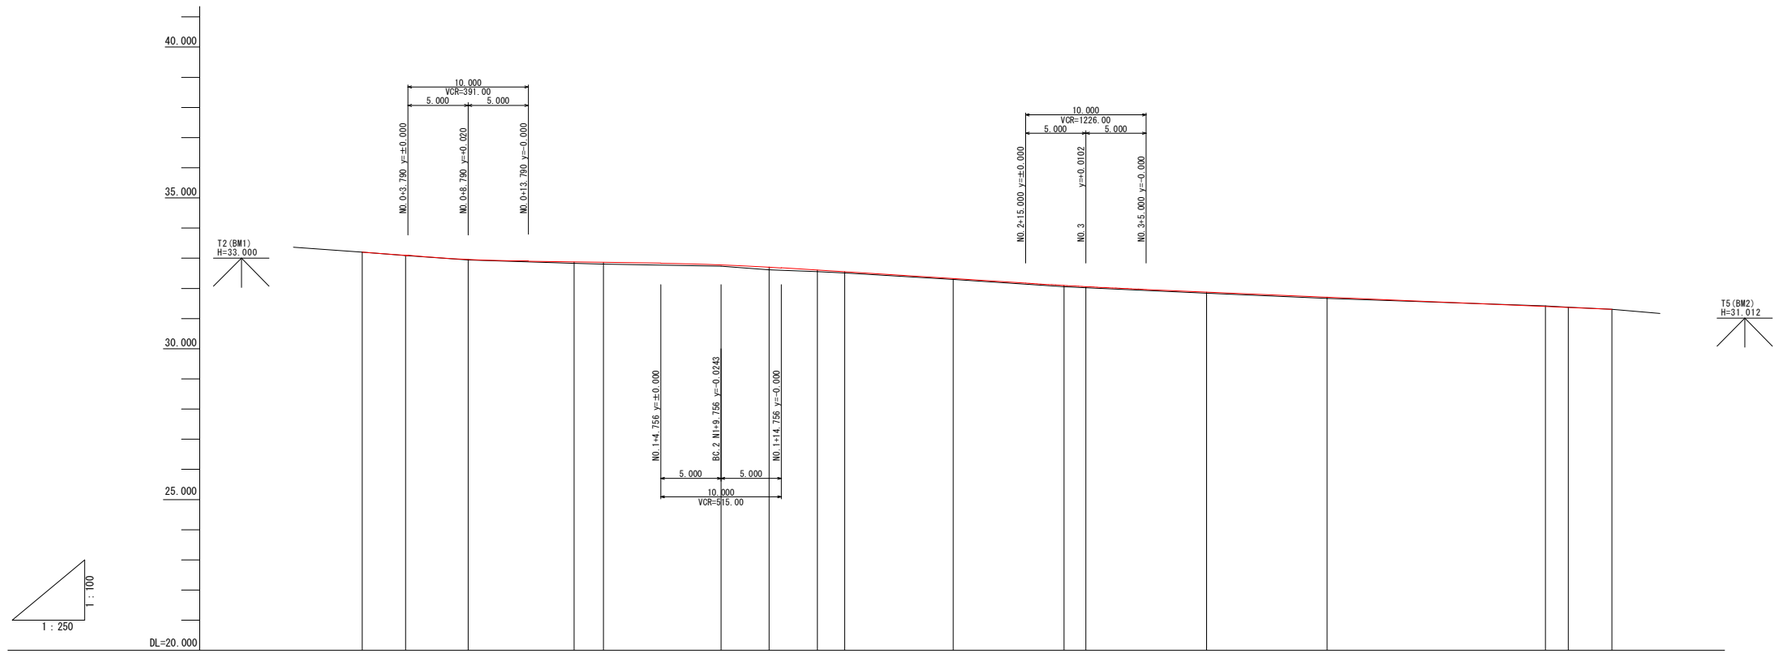


| | | |

NO.2
GH=32.512
FH=32.553

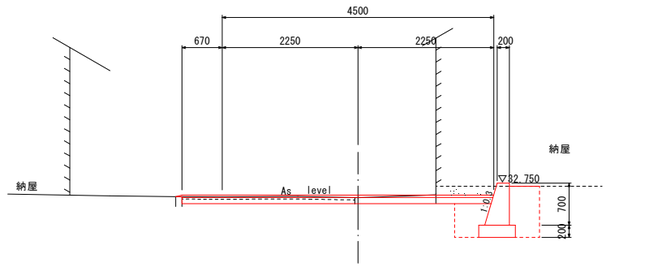


NO.3
GH=32.022
FH=32.060

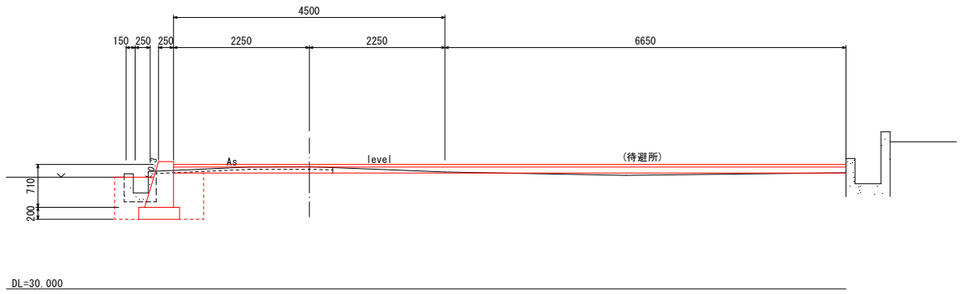


NO.3

工種	種別	細別	左側	右側
土工	掘削	土砂	---	
	盛土	土砂	---	
作業土工	床堀	土砂	0.9	---
	(内)埋戻D	土砂	0.4	---
	(外)埋戻D	土砂	0.4	---
構造物撤去工	ｺﾝｸﾘｰﾄ取壊し	無筋構造物	0.17	-----
	舗装版取壊し	ｱｽﾌｧﾙﾄ	0.5	
舗装工	舗装	ｱｽﾌｧﾙﾄ	---	
		ｱｽﾌｧﾙﾄ	(待避所)	

EC.2(NO.1+17.744)
GH=32.555
FH=32.609

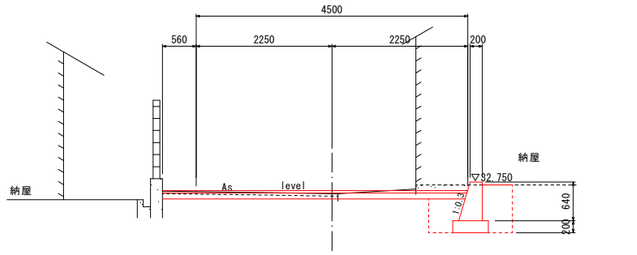


NO.2+18.200
GH=32.058
FH=32.099

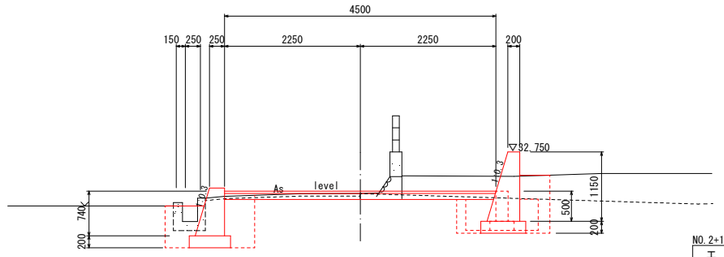


NO.2+18.200

工種	種別	細別	左側	右側
土工	掘削	土砂	---	
	盛土	土砂	---	
作業土工	床堀	土砂	0.9	---
	(内)埋戻D	土砂	0.4	---
	(外)埋戻D	土砂	0.4	---
構造物撤去工	ｺﾝｸﾘｰﾄ取壊し	無筋構造物	0.18	---
	舗装版取壊し	ｱｽﾌｧﾙﾄ	0.5	
舗装工	舗装	ｱｽﾌｧﾙﾄ	---	

SP.2(NO.1+13.750)
GH=32.618
FH=32.709

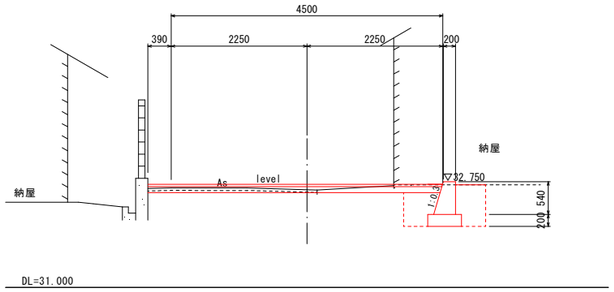

NO.2+9.000
GH=32.301
FH=32.326

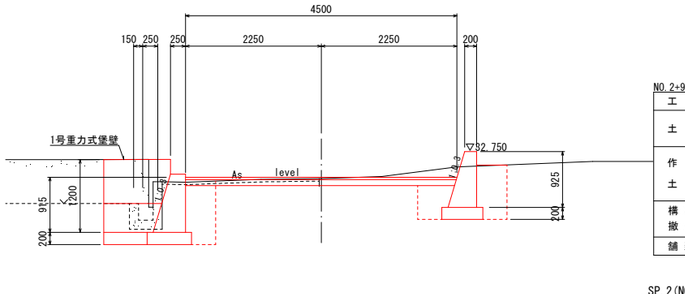


NO.2+9.000

工種	種別	細別	左側	右側
土工	掘削	土砂	---	
	盛土	土砂	---	
作業土工	床堀	土砂	1.3	---
	(内)埋戻D	土砂	0.5	---
	(外)埋戻D	土砂	0.6	---
構造物撤去工	ｺﾝｸﾘｰﾄ取壊し	無筋構造物	0.22	---
	舗装版取壊し	ｱｽﾌｧﾙﾄ	0.5	
舗装工	舗装	ｱｽﾌｧﾙﾄ	---	

SP.2(NO.1+13.750)～NO.3

図面番号	第 3 号	図面総数	4 葉
図名	横断図(2)	縮尺	1/50
名称	令和8年度 市単独事業 市道興崎田渕線舗装工事		
施工個所	阿波市市場町香美		
工事種別	舗装工事		
所属年度	令和 8 年度	工事番号	
市長	設計	製図	阿波市建設課


NO.4+18.100
GH=31.421
FH=31.403

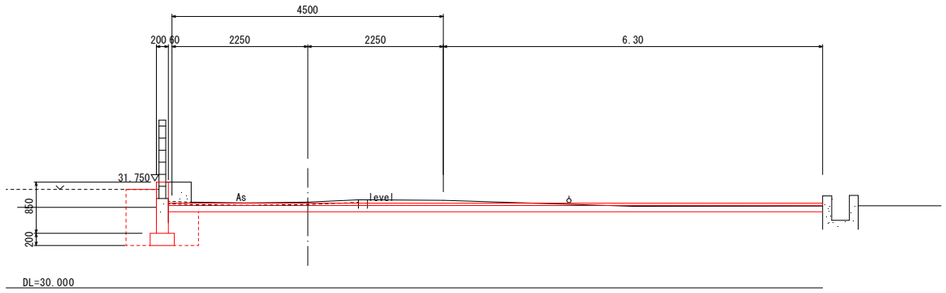

NO.4+18.100

工種	種別	細別	左側	右側
土工	掘削	土砂	---	
	盛土	土砂	---	
作業土工	床堀	土砂	0.8	---
	(内)埋戻D	土砂	0.3	---
	(外)埋戻D	土砂	0.4	---
構造物撤去工	ｺﾝｸﾘｰﾄ取壊し	無筋構造物	0.26	---
	舗装版取壊し	ｱｽﾌｧﾙﾄ	0.5	
舗装工	舗装	ｱｽﾌｧﾙﾄ	---	
		ｱｽﾌｧﾙﾄ	(待避所)	


(EP)NO.5+3.600
GH=31.311
FH=31.310

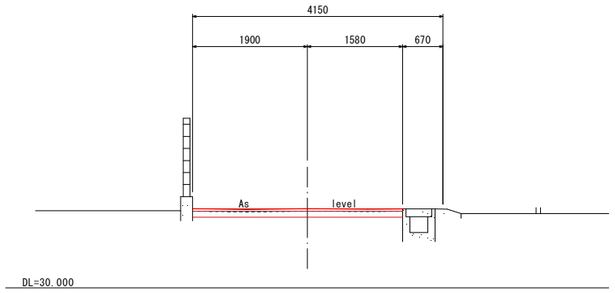

(EP)NO.5+3.600

工種	種別	細別	左側	右側
土工	掘削	土砂	---	
	盛土	土砂	---	
作業土工	床堀	土砂	---	---
	(内)埋戻D	土砂	---	---
	(外)埋戻D	土砂	---	---
構造物撤去工	ｺﾝｸﾘｰﾄ取壊し	無筋構造物	---	---
	舗装版取壊し	ｱｽﾌｧﾙﾄ	---	
舗装工	舗装	ｱｽﾌｧﾙﾄ	---	
		ｱｽﾌｧﾙﾄ	(待避所)	---


NO.4
GH=31.670
FH=31.711

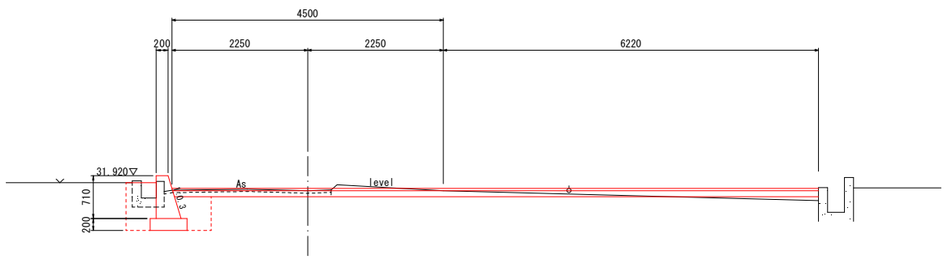

NO.4

工種	種別	細別	左側	右側
土工	掘削	土砂	---	
	盛土	土砂	---	
作業土工	床堀	土砂	0.7	---
	(内)埋戻D	土砂	0.3	---
	(外)埋戻D	土砂	0.4	---
構造物撤去工	ｺﾝｸﾘｰﾄ取壊し	無筋構造物	0.16	---
	舗装版取壊し	ｱｽﾌｧﾙﾄ	0.5	
舗装工	舗装	ｱｽﾌｧﾙﾄ	---	
		ｱｽﾌｧﾙﾄ	(待避所)	


NO.5
GH=31.380
FH=31.371

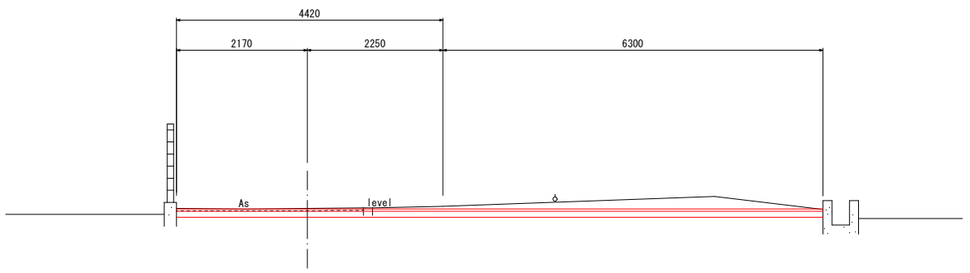

NO.5

工種	種別	細別	左側	右側
土工	掘削	土砂	---	
	盛土	土砂	---	
作業土工	床堀	土砂	---	---
	(内)埋戻D	土砂	---	---
	(外)埋戻D	土砂	---	---
構造物撤去工	ｺﾝｸﾘｰﾄ取壊し	無筋構造物	---	---
	舗装版取壊し	ｱｽﾌｧﾙﾄ	---	
舗装工	舗装	ｱｽﾌｧﾙﾄ	---	
		ｱｽﾌｧﾙﾄ	(待避所)	

NO.3+10.000
FH=31.880

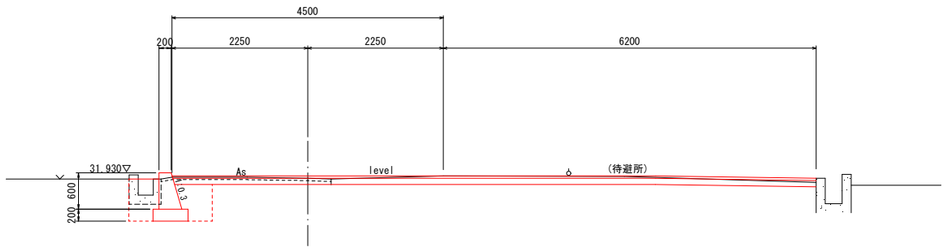

NO.3+10.000

工種	種別	細別	左側	右側
土工	掘削	土砂	---	
	盛土	土砂	---	
作業土工	床堀	土砂	0.7	---
	(内)埋戻D	土砂	0.3	---
	(外)埋戻D	土砂	0.3	---
構造物撤去工	ｺﾝｸﾘｰﾄ取壊し	無筋構造物	0.17	---
	舗装版取壊し	ｱｽﾌｧﾙﾄ	0.5	
舗装工	舗装	ｱｽﾌｧﾙﾄ	---	
		ｱｽﾌｧﾙﾄ	(待避所)	

NO.3+10.000～NO.5(EP)

図面番号	第 4 号	図面総数	4 葉
図名	横断図(3)	縮尺	1/50
名称	令和8年度 市単独事業 市道興崎田渕線舗装工事		
施工個所	阿波市市場町香美		
工事種別	舗装工事		
所属年度	令和 8 年度	工事番号	
市長	設計	製図	阿波市建設課