
計 画 平 面 図

S=1:200

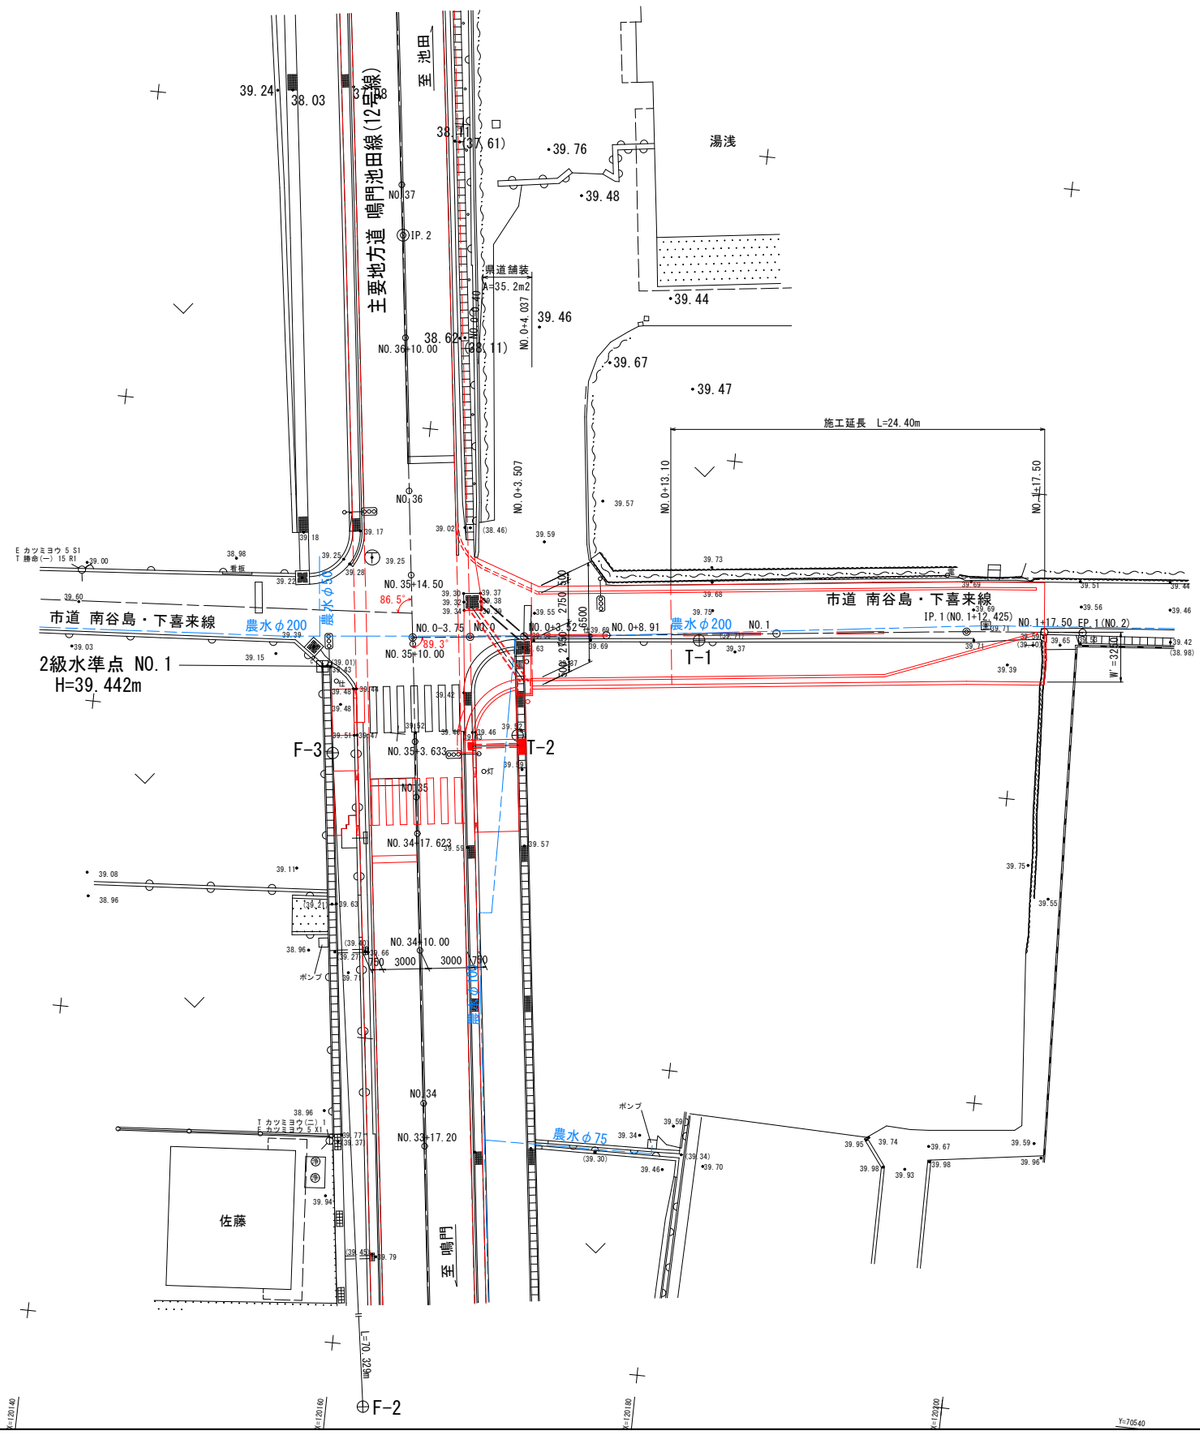

鳴門池田線基準点一覧表

点　名	X座標	Y座標	標高(TP)
F-2	120166.598	70571.218	40.175
F-3	120155.913	70501.705	39.507
T-1	120178.934	70491.857	39.709
T-2	120167.798	70499.281	

鳴門池田線水準点一覧表

点　名	X座標	Y座標	標高(TP)	備考
2-NO.1	120154.648	70496.158	39.442	2級水準点

鳴門池田線IP座標一覧表

IP	X座標	Y座標
BP(NO.27)	120182.505	70662.636
IP-1	120174.832	70604.562
IP-2	120156.898	70467.606
IP-3	120130.264	70268.423
EP	120108.028	70096.194

鳴門池田線中心線座標一覧表

点　名	X座標	Y座標
NO.33+17.20	120164.624	70526.606
NO.34	120164.260	70523.829
NO.34+10.00	120162.962	70513.914
NO.34+17.623	120161.972	70506.356
NO.35	120161.663	70503.999
NO.35+3.633	120161.192	70500.397
NO.35+10.00	120160.365	70494.083
NO.35+10.425	120160.309	70493.662
NO.35+14.50	120159.781	70489.621
NO.36	120159.067	70484.168
NO.36+10.00	120157.768	70474.252
NO.37	120156.461	70464.338

市道南谷島・芋喜来線IP座標一覧表

IP	X座標	Y座標
IP.1	120196.236	70489.436


市道南谷島・下喜来線中心線座標一覧表

点　名	X座標	Y座標
NO.0-3.75	120160.309	70493.662
NO.0	120164.033	70493.224
NO.0+3.52	120167.529	70492.813
NO.0+8.91	120172.882	70492.183
NO.1	120183.896	70490.887
IP.1(NO.1+12.425)	120196.236	70489.436
NO.1+17.50	120201.287	70488.942
EP.1(NO.2)	120203.775	70488.698

図面番号	第 1 号	図面総数	全4葉
図名	計画平面図	縮尺	1:200
名　称	市道南谷島下喜来線舗装工事		
施工箇所	阿波市阿波町勝命		
工事種別	令和8年度　市単独事業		
所属年度	令和8年度	工事番号	
課長	設計	製図	阿波市建設課

市 道 縦 断 図 V=1:100 H=1:100

施工延長(NO.0+13.10～NO.1+17.50) L=24.40m

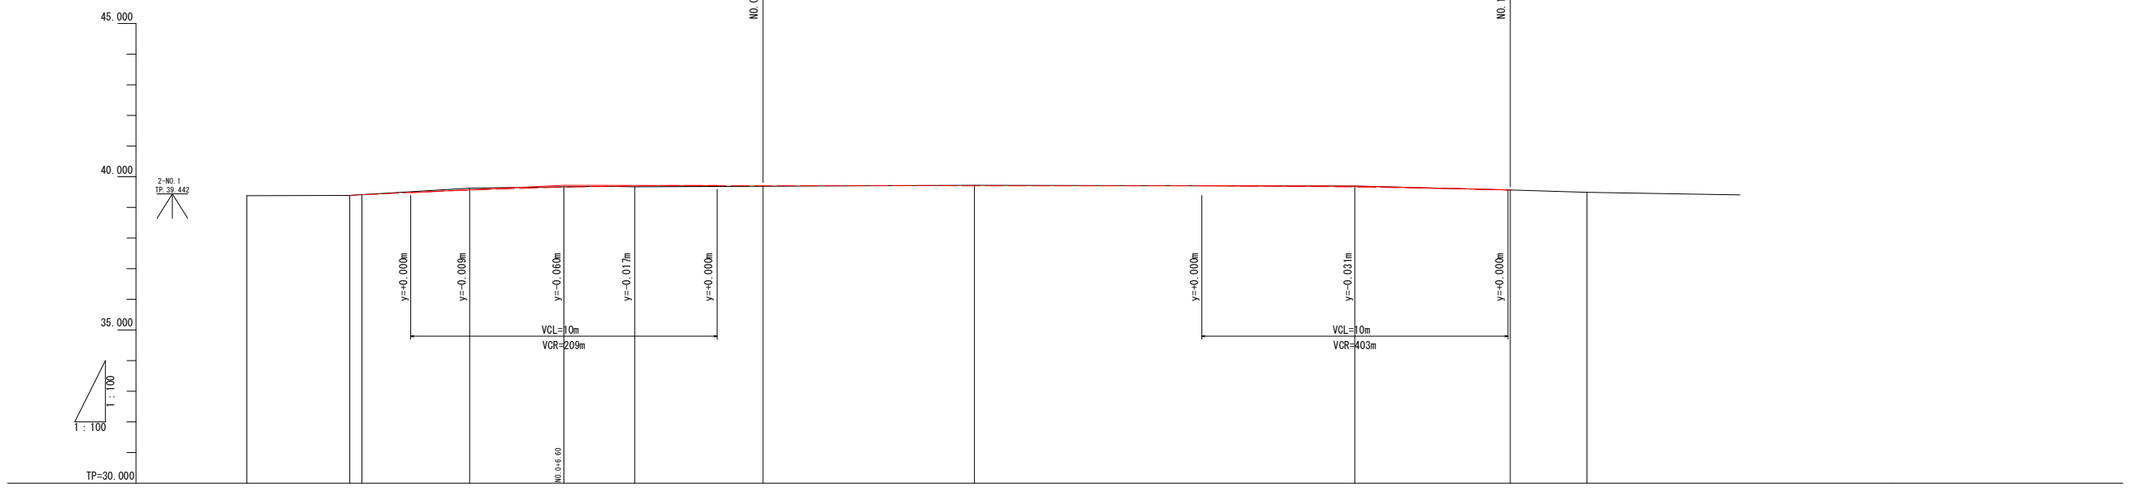


| | | |

標準断面図

S=1:50

市道部

NO.1付近

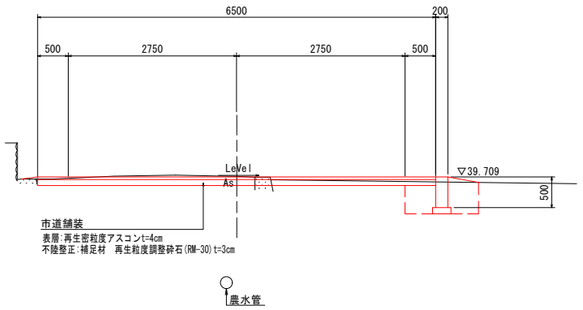

舗装構成

県道舗装

交通量区分N6 設計CBR12以上

表　層:再生密粒度アスコン t=5cm

基　層:再生粗粒度アスコン t=5cm

上層路盤:再生瀝青安定処理 t=9cm

上層路盤 : 粒度調整砕石RM-30) t=10cm


下層路盤:再生クラッシャーラン(RC-40) t=10cm

歩道舗装(一般部)

表 層 : 再生密粒度アスコン t=4cm

路 盤: 再生クラッシャーラン(RC-40) t=10cm


NO.0+3.52付近

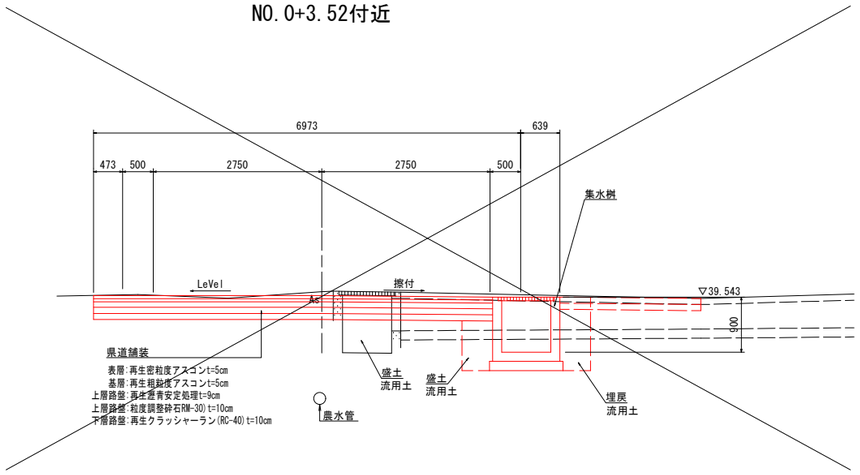

図面番号	第 3 号	図面総数	全4葉
図 名	標準断面図	縮尺	1:50
名　　称	市道南谷島下喜来線舗装工事		
施工箇所	阿波市阿波町勝命		
工事種別	令和8年度　市単独事業		
所属年度	令和8年度	工事番号	
	設計	製図	阿波市建設課

IP.1(NO.1+12.425)

GH=39.693
FH=39.668

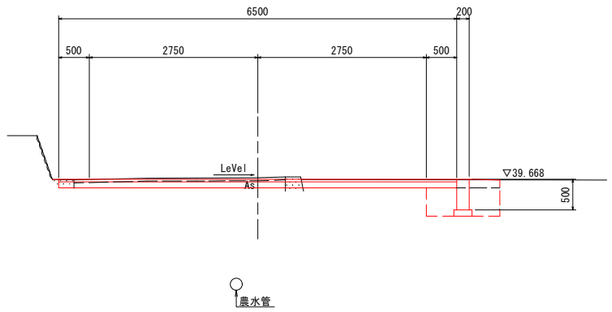


TP=37.000

12.425

EP.1(NO.2)

GH=39.495
FH=

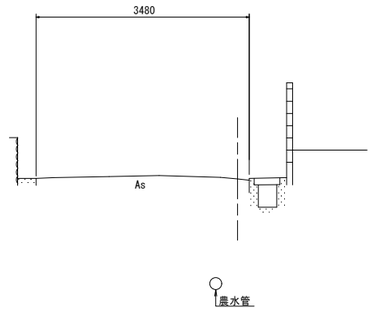


TP=37.000

2.500

NO.1

GH=39.719
FH=39.709

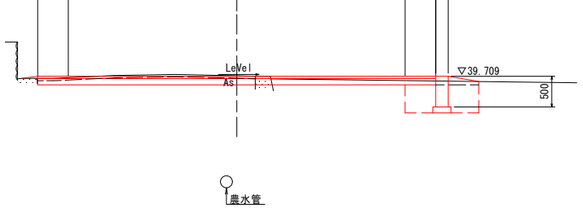


TP=37.000

11.090

NO.1+17.50

GH=39.569
FH=39.569

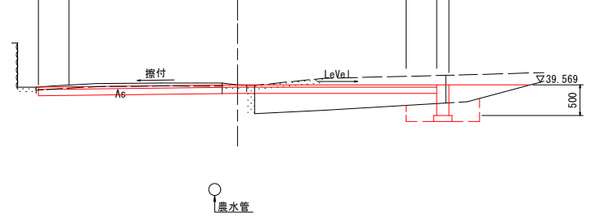


TP=37.000

5.075

NO.0+13.10

GH=39.673
FH=39.701

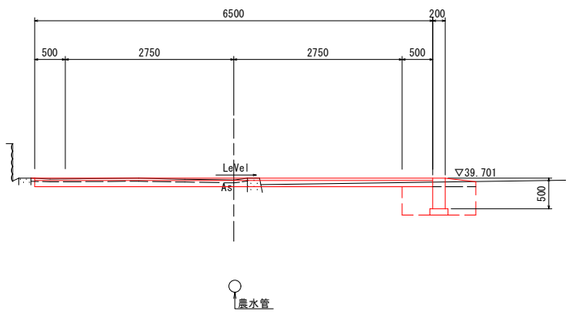

TP=37.000

5.390

図面番号	第 4 号	図面総数	全4葉
図 名	市道横断図(1)	縮尺	1:50
名 称	市道南谷島下喜来線舗装工事		
施工箇所	阿波市阿波町勝命		
工事種別	令和8年度 市単独事業		
所属年度	令和8年度	工事番号	

課長		設計		製図		阿波市建設課