

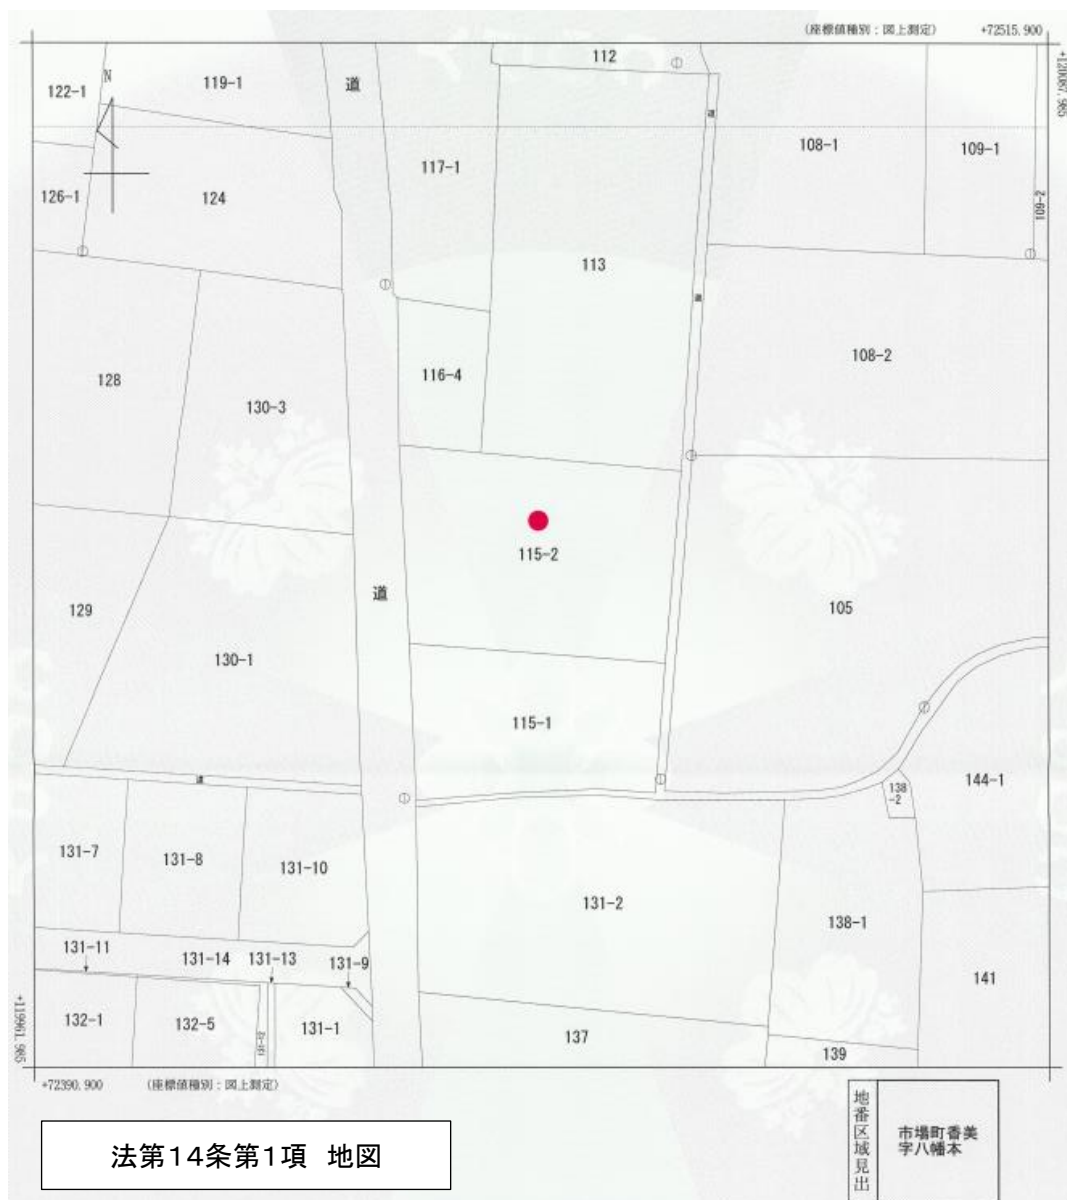


土地 番号	所在	地目	公簿面積 (m2)	備考
6	市場町香美字八幡本 115-2	宅地	796.29	旧中消防署敷地

建物 番号	所在	構造	床面積 (m2)	備考
1	市場町香美字八幡本 115-2	鉄筋コンクリート造 平屋建	271.85	旧中消防署

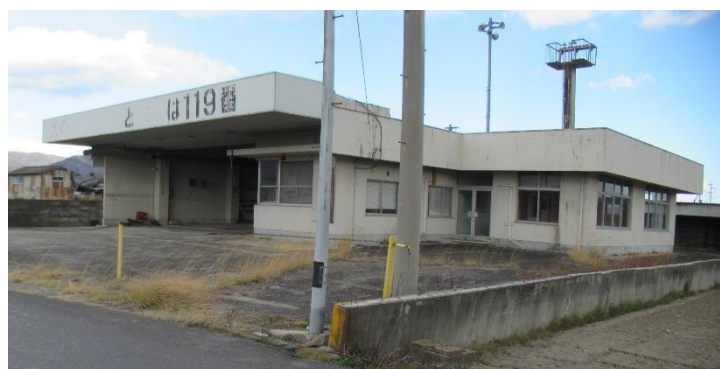

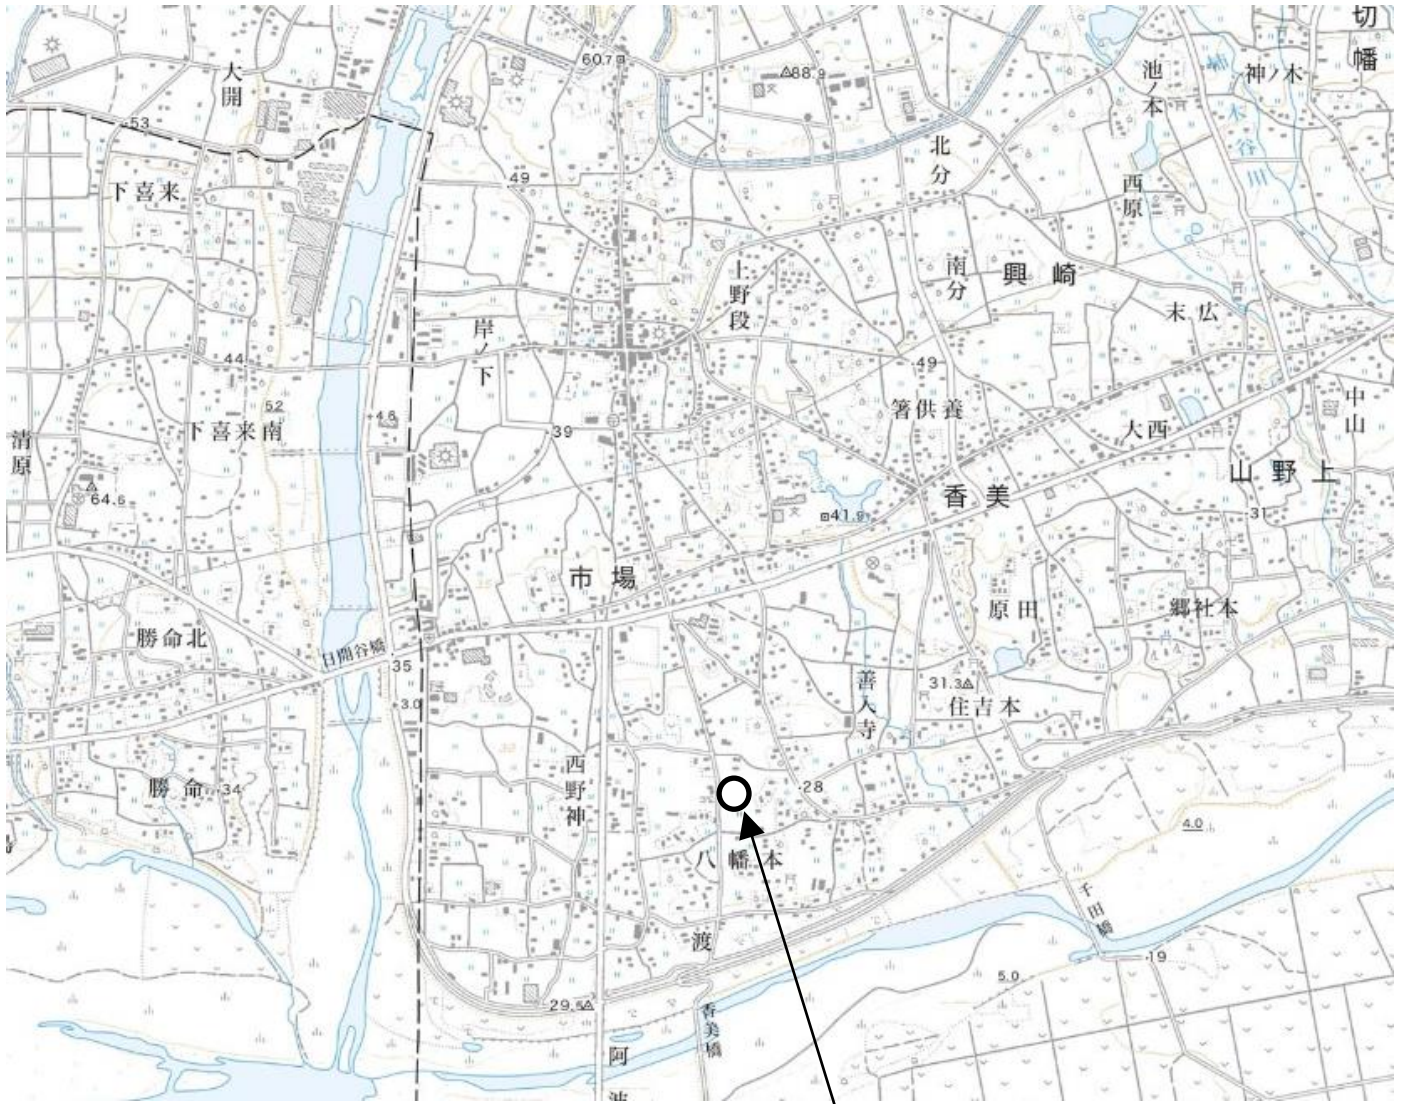

市場町香美字八幡本 115-2