




標準断面図S=1/50

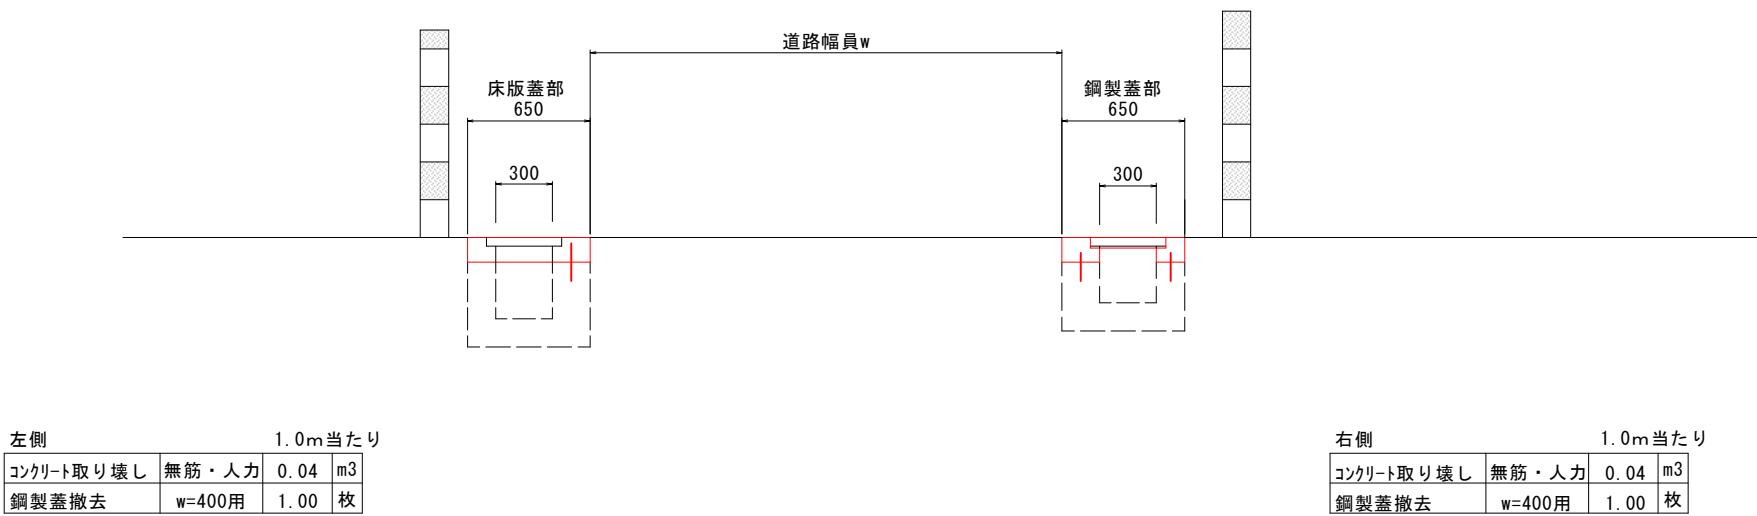

床版蓋部詳細図S=1/10

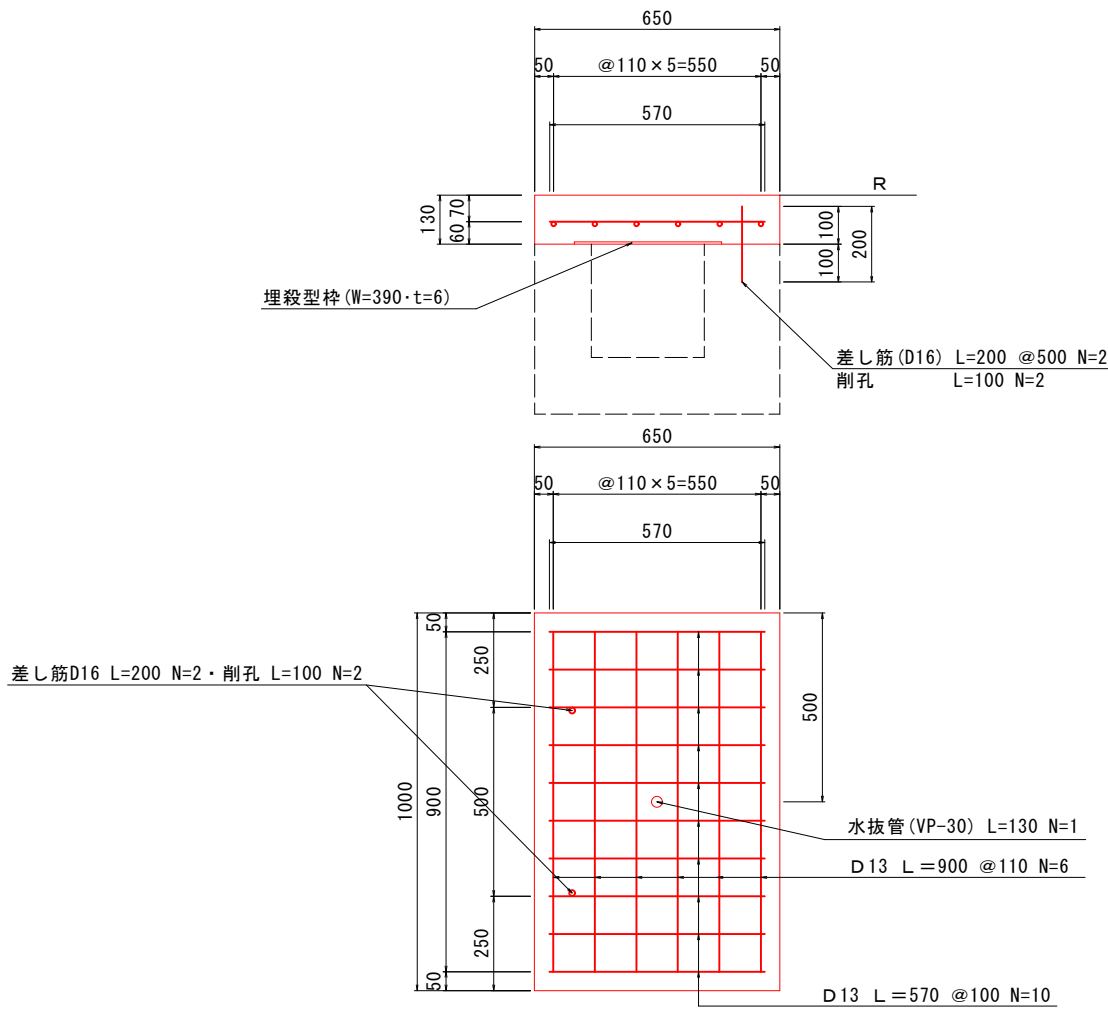

鋼製蓋部詳細図S=1/10

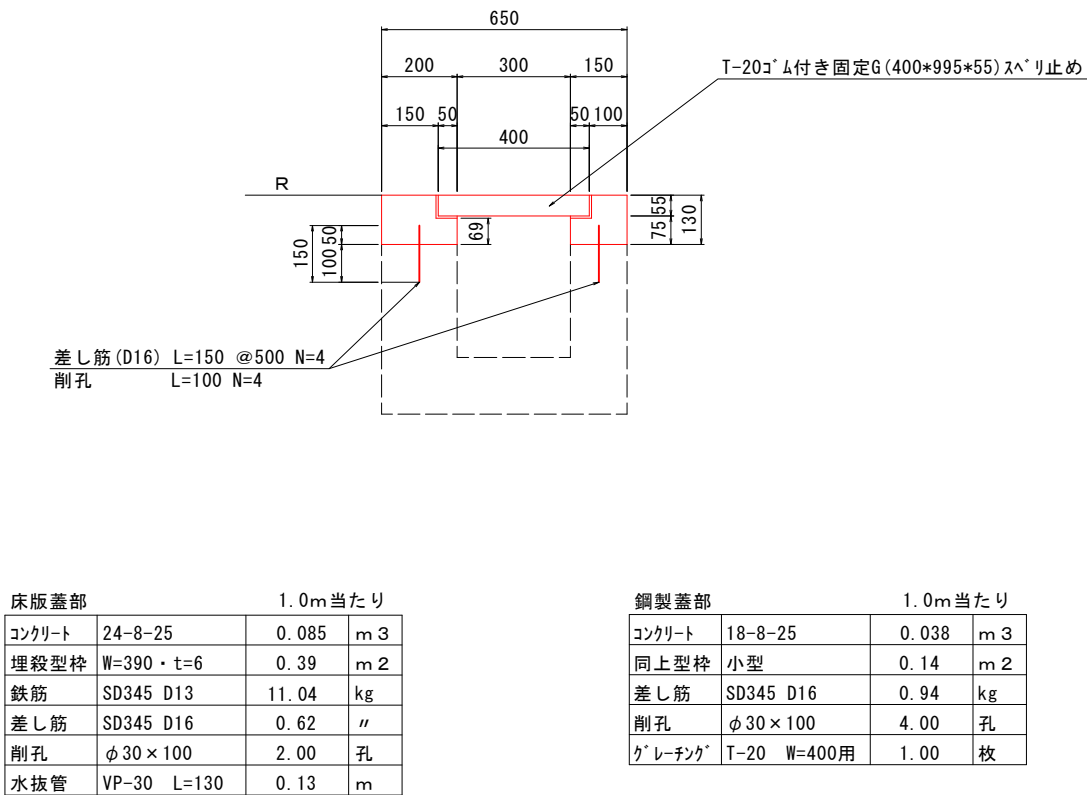

実施設計図面

工事名	庄境地区排水路整備工事		
路線名等	庄境地区		
工事箇所	阿波市吉野町西条		
図面名	水路展開図・構造図		
縮尺	図示	図面番号	1 / 1
会社名			
事業者名	阿波市建設部		