


配管平面図




S=1:300

- 注) 1.既設配管位置については、適宜施工前に試掘調査を実施すること。
2.新設配管位置については、外側線等を基準に設定しているので試掘調査により確認すること。
3.埋設管としてNTTがあり配水管・給水管と交差する個所は施工時には、立会いを実施すること。
4.仕切弁については、左回りで閉じること。

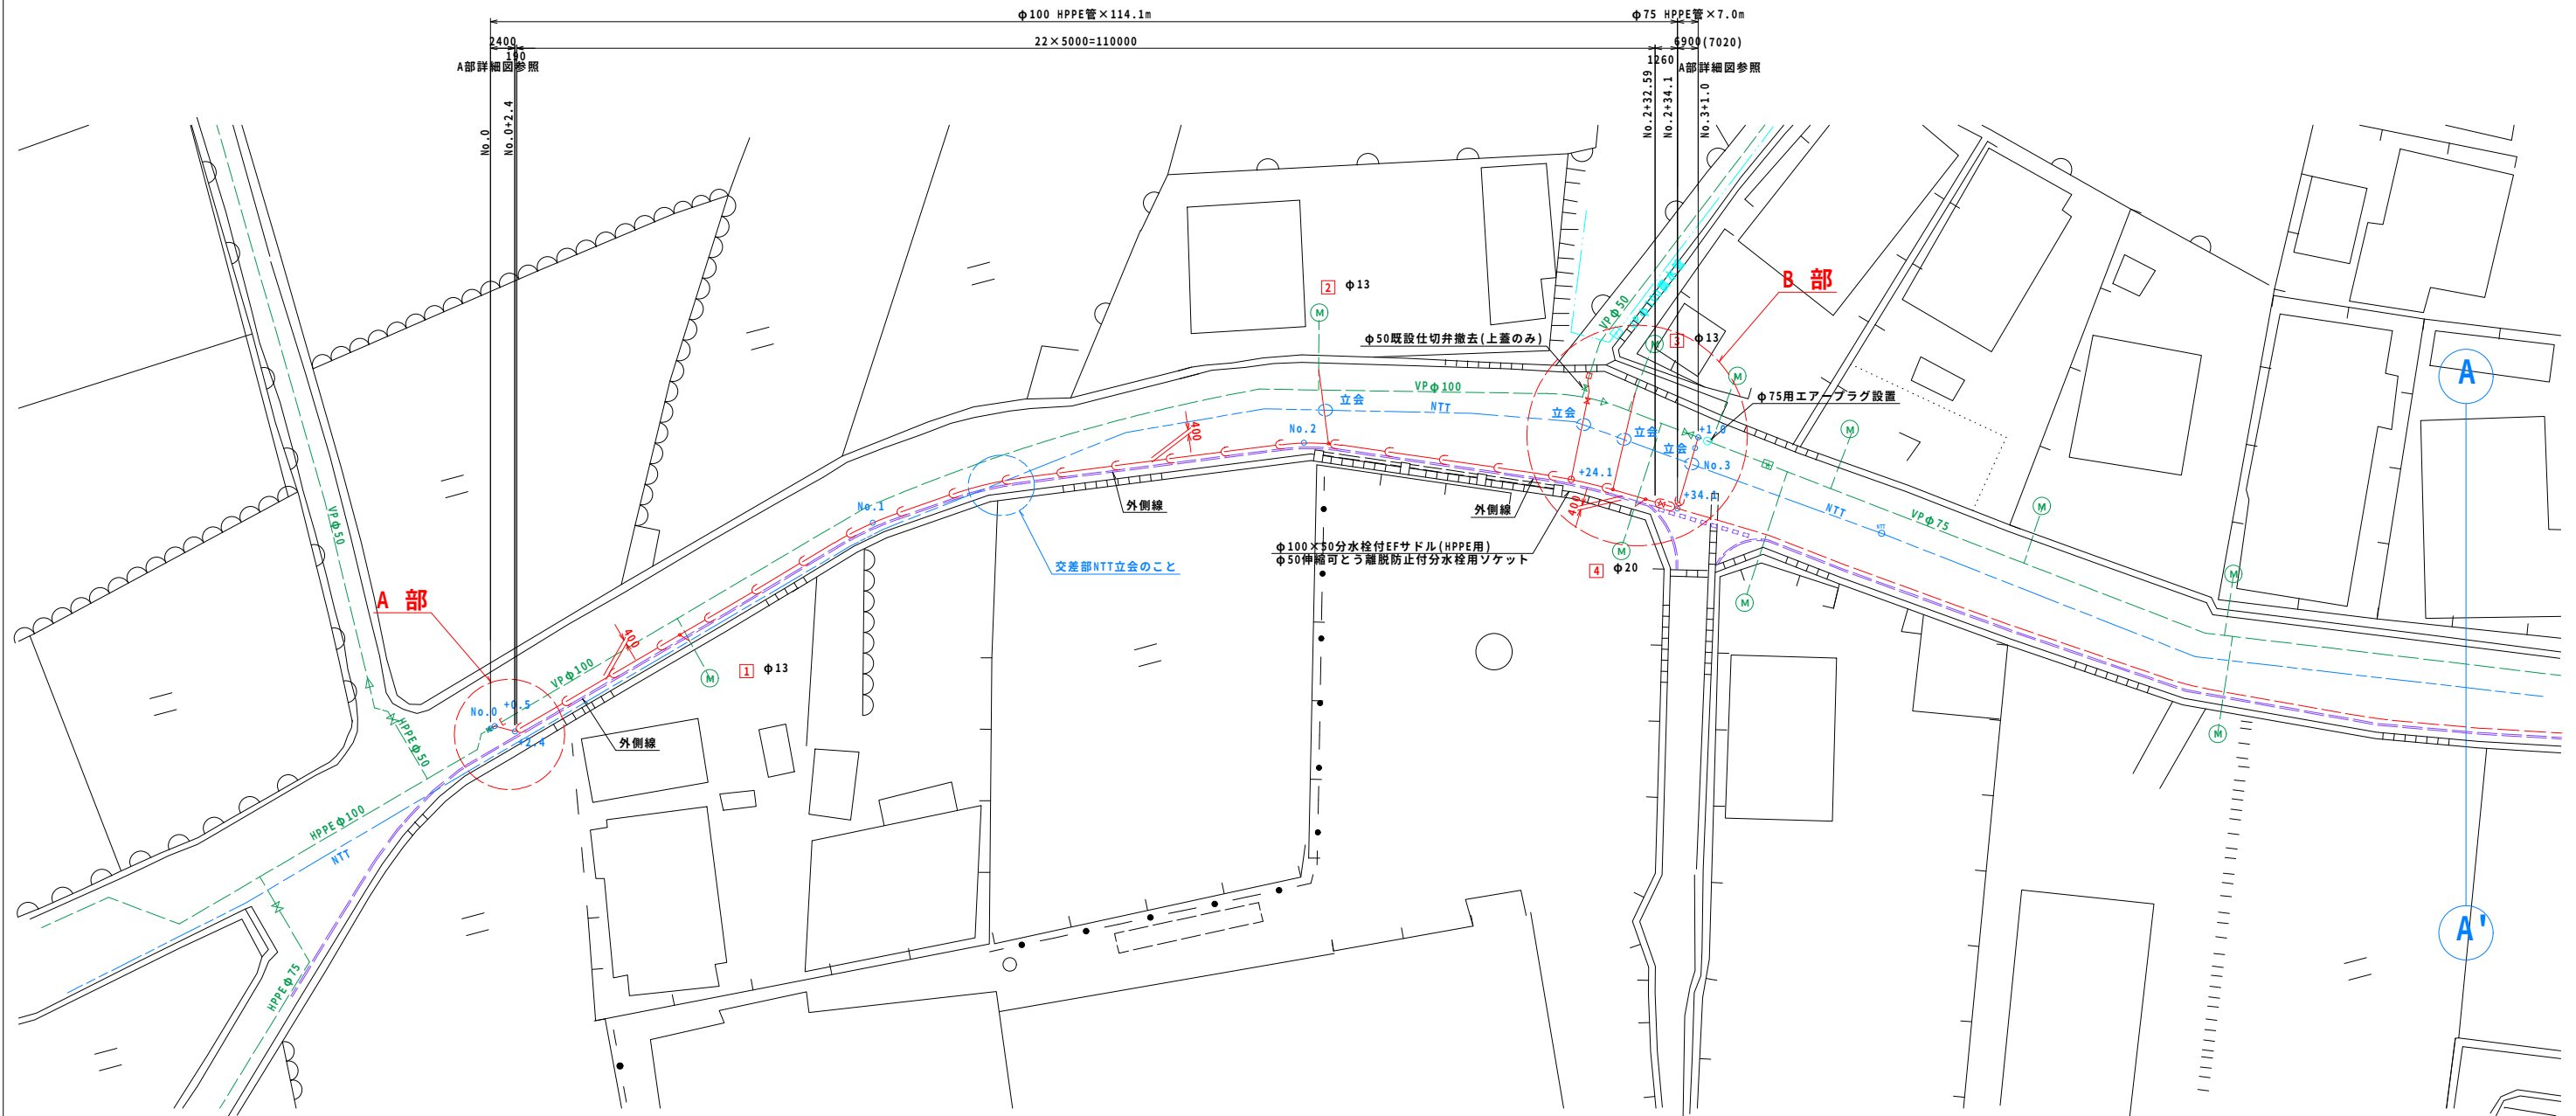

A部詳細図

横断面図 S=1:100

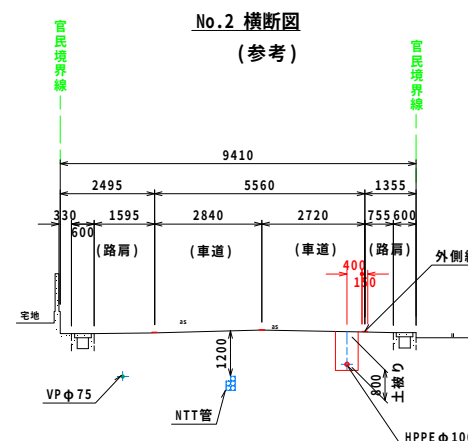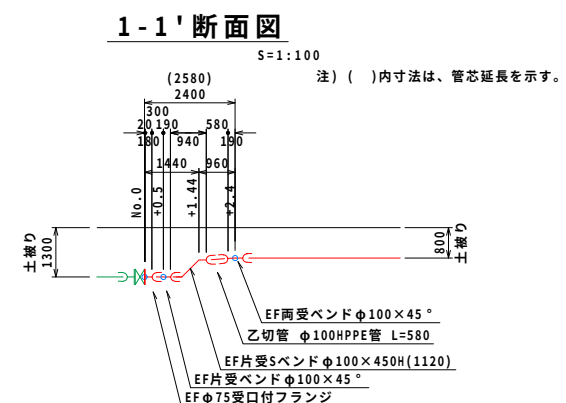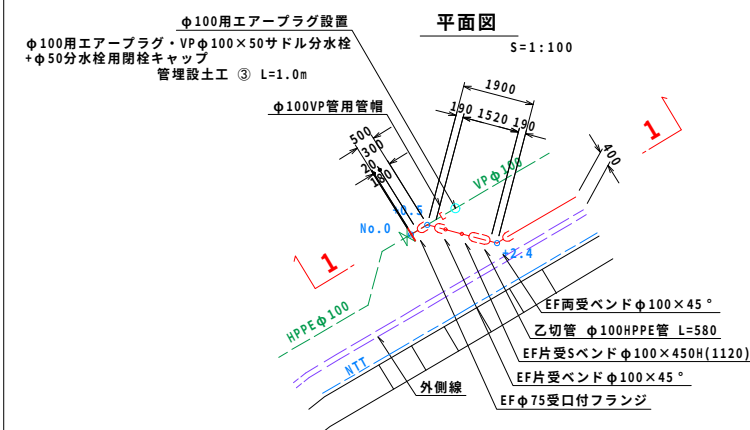


所属年度	令和8年度	図面番号/図面数量	1/3
図名	配管平面図	尺	図示
名称	市道 姥御前牛島線配水管布設替工事 第1工区		
施工箇所	阿波市 吉野町		
事業名称			阿波市


管 割 図

SV=1:50
SH=1:250


注) ()内寸法は、管芯延長を示す。

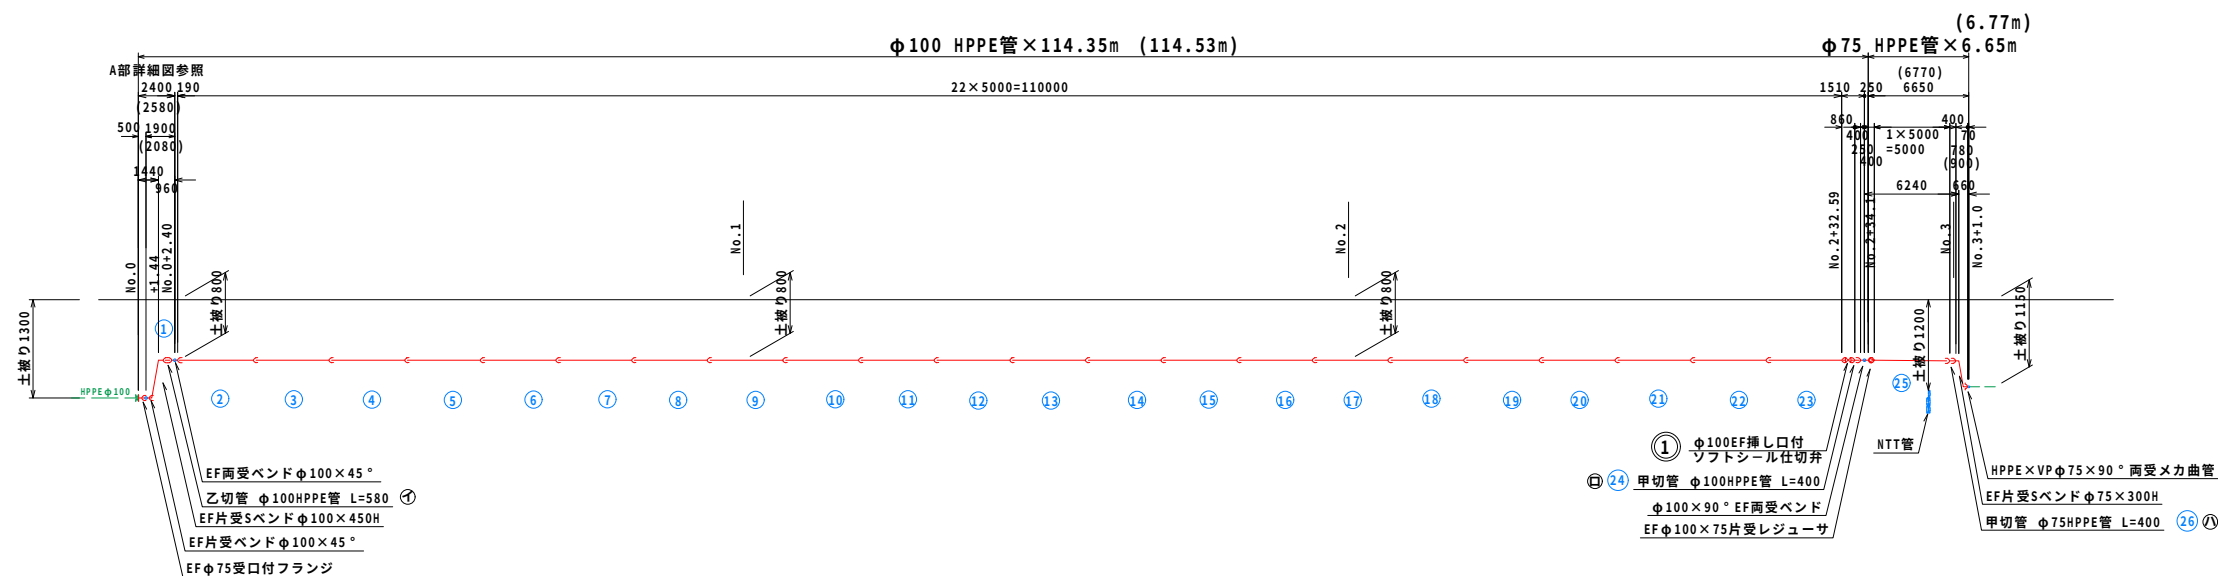


水道配水用ポリエチレン管加工図(参考)
($\phi 100$ HPPE管) S=1:100

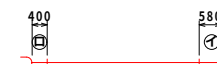

水道配水用ポリエチレン管加工図(参考)
($\phi 75$ HPPE管) S=1:100

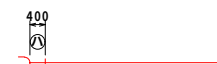

水道配水用ポリエチレン管加工図(参考)
($\phi 50$ HPPE管) S=1:10

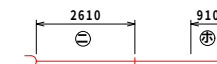


舗装展開図・掘削土工図

S=1:250

— — — — アスファルトカッター切断を示す。

鋪裝復旧（仮鋪装）

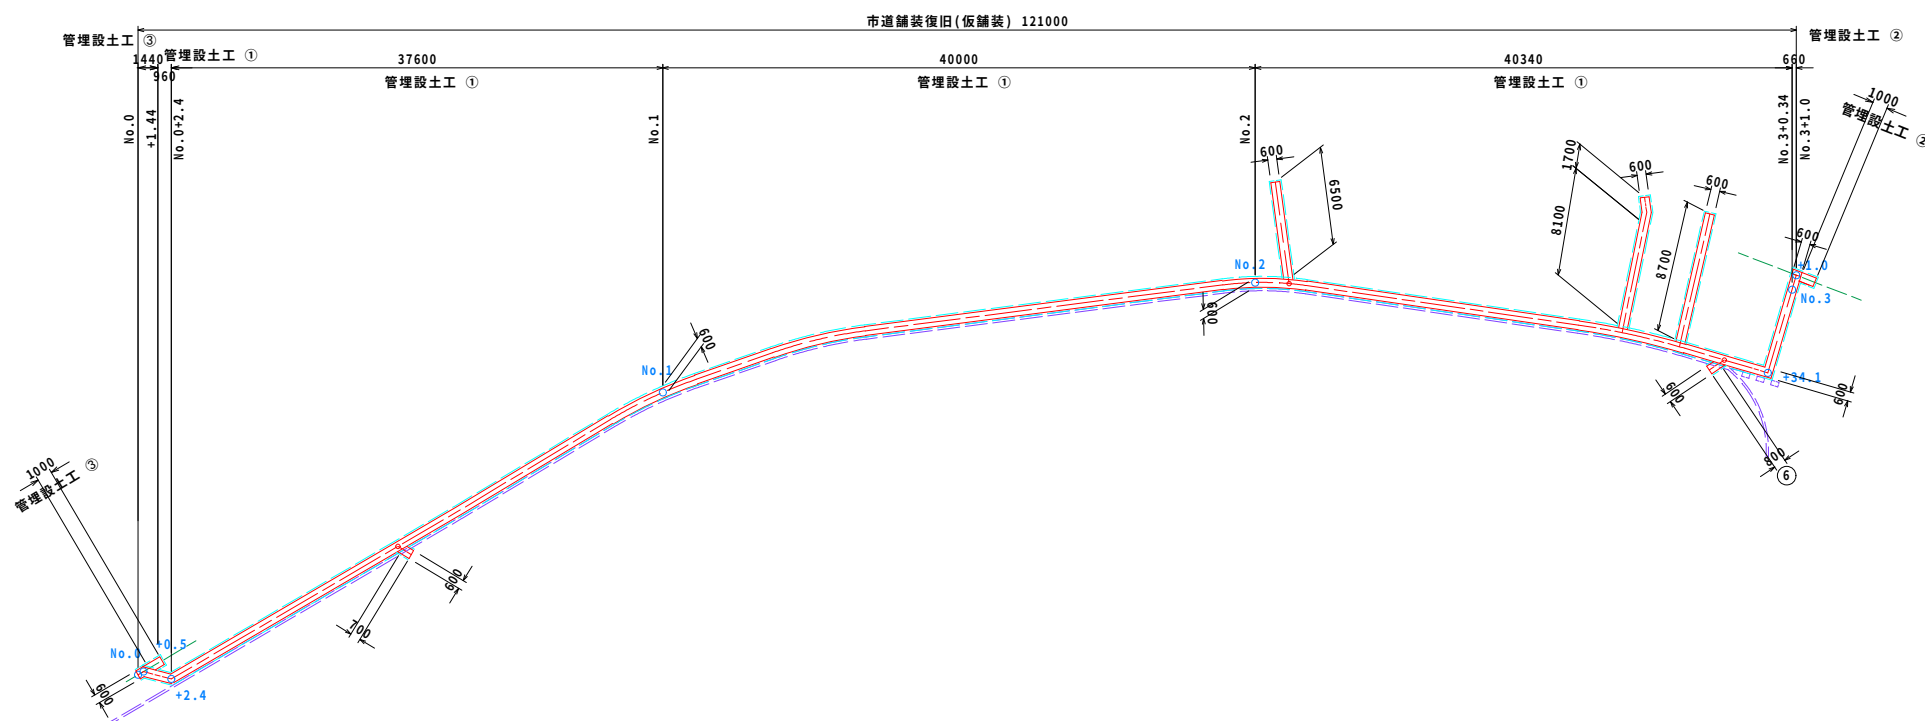


所属年度	令和8年度	図面番号／図面数量	2/3
図名	管割図・舗装展開図	尺度	図示
名称	市道 姥御前・島島緑配水管布設工事 第1工区		
施工箇所	阿波市 吉野町		
事業名称	阿波市		

A部詳細図

平面図


S=1:100

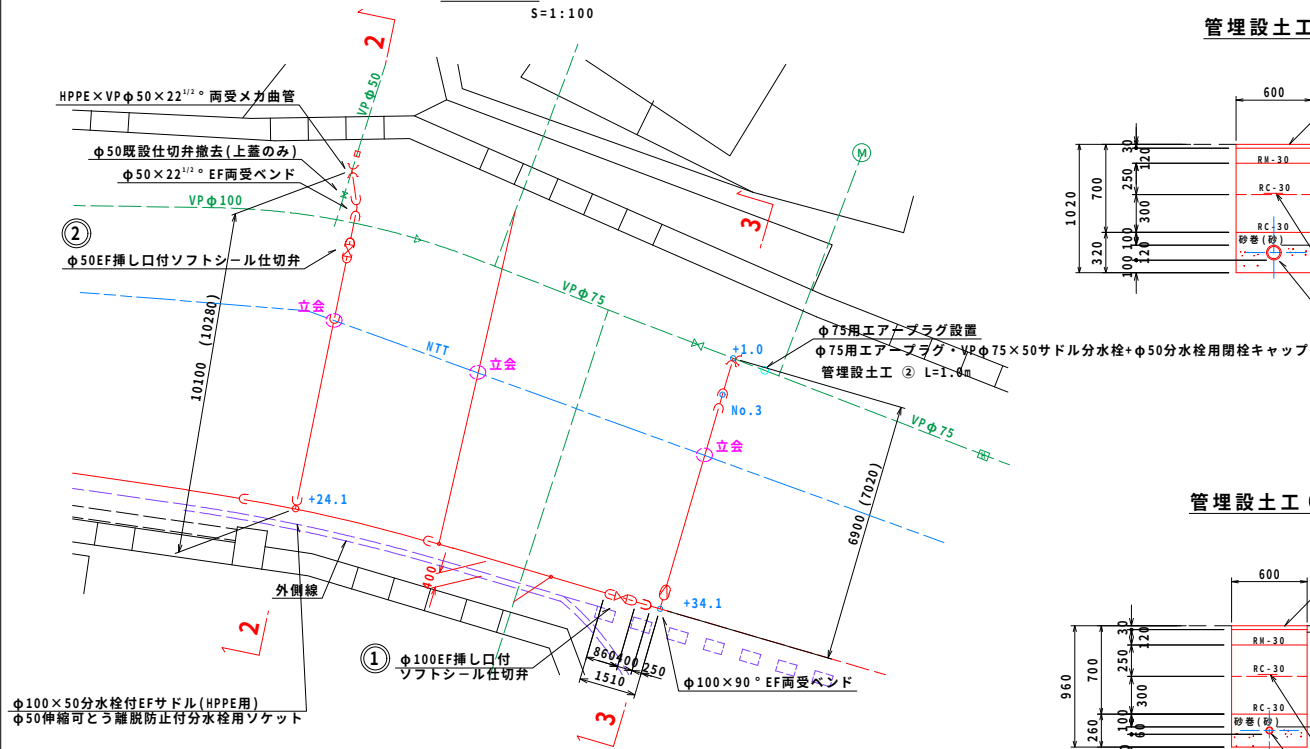


掘削標準断面図

S=1:30


管埋設土工①

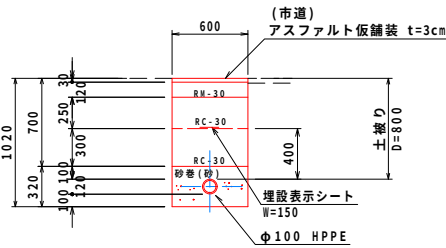

管埋設土工②

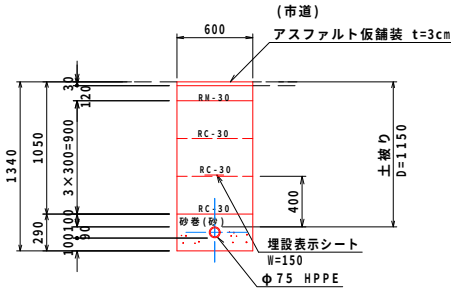


管埋設土工③

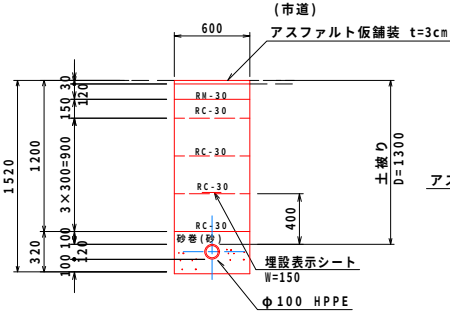


市道舗装復旧


S=1:20

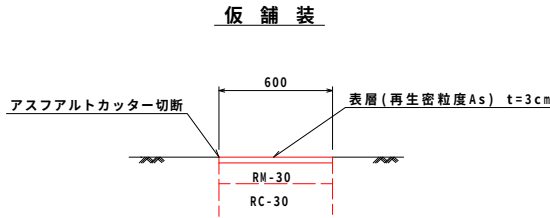


管埋設土工④

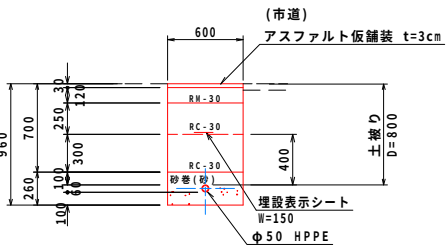

管埋設土工⑤

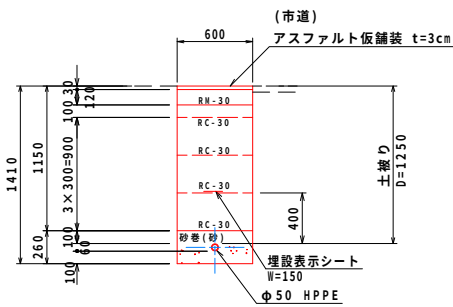


管埋設土工⑥

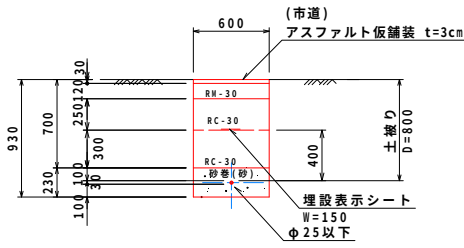


2-2'断面図

S=1:100 注) ()内寸法は、管芯延長を示す。

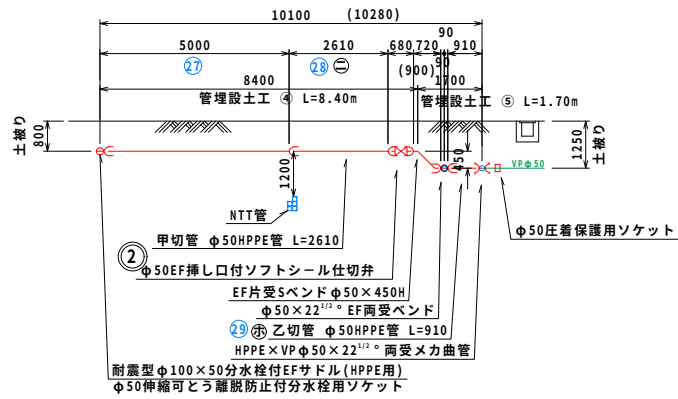


給水管標準断面図

S=1:30

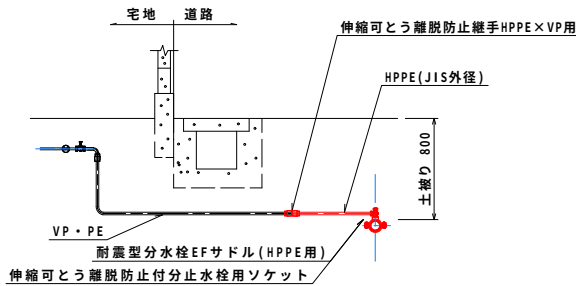

φ100, φ50用(土盛り800)

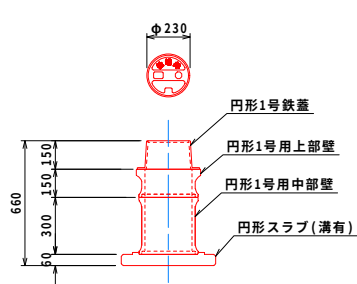


仕切弁BOX一覧表

仕切弁番号	①	②			合 計
土盛り	800	800			
管径	φ100	φ50			
	本管	継手			
H	660	660			
円形1号鉄蓋	1	1			1
円形1号用上部壁	1	1			1
円形1号用中部壁	1	1			1
円形スラブ(溝有)	1	1			1

注) 仕切弁蓋版に口径及び流水方向の矢印を設置すること。
注) 仕切弁ボックスについては、同等品以上とすること。

3-3'断面図

S=1:100 注) ()内寸法は、管芯延長を示す。

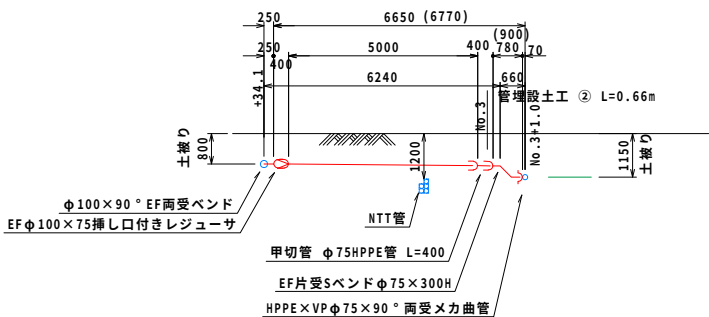

給水管一覧表

注) 埋設管NTTの交差する個所について、NTTの立会をすること。

番 号	道路内	HPPE(JIS外径)		耐震型分水栓EFサドル(HPPE用)		伸縮可とう離脱防止止水栓用ソケット		伸縮可とう離脱防止継手HPPE×VP用		HIソケット(止水用)		外側線	管埋設土工	
		φ20		φ100×20		φ20		φ20×13	φ20×20	φ13	φ20			
①	市道車道											B=150	⑥	
②	市道車道													
③	市道車道													
④	市道車道													
⑤	市道車道													
⑥	市道車道													
⑦	市道車道													
⑧	市道車道													
⑨	市道車道													
⑩	市道車道													
⑪	市道車道													
⑫	市道車道													
⑬	市道車道													
⑭	市道車道													
⑮	市道車道													
⑯	市道車道													
⑰	市道車道													
⑱	市道車道													
⑲	市道車道													
⑳	市道車道													
㉑	市道車道													
㉒	市道車道													
㉓	市道車道													
㉔	市道車道													
㉕	市道車道													
㉖	市道車道													
㉗	市道車道													
㉘	市道車道													
㉙	市道車道													
㉚	市道車道													
㉛	市道車道													
㉜	市道車道													
㉝	市道車道													
㉞	市道車道													
㉟	市道車道													
㊱	市道車道													
㊲	市道車道													
㊳	市道車道													
㊴	市道車道													
㊵	市道車道													
㊶	市道車道													
㊷	市道車道													
㊸	市道車道													
㊹	市道車道													
㊺	市道車道													
㊻	市道車道													
㊼	市道車道													
㊽	市道車道													
㊾	市道車道													
㊿	市道車道													
合 計														

所属年度	令和8年度	図面番号/図面数量	3/3
図 名	構造図	尺 度	図 示
名 称	市道 姥御前牛島線配水管布設替工事 第1工区		
施工箇所	阿波市 吉野町		
事業名称	阿波市		