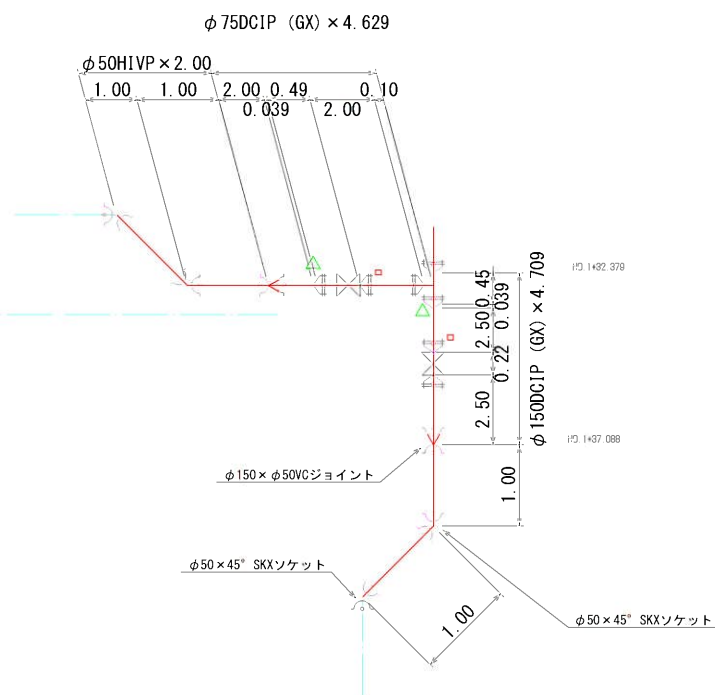
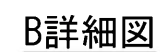


$$s = 1/500$$


設計条件	設計水压	1.00	MPa
------	------	------	-----

水平曲管拘束長さ一覧表 単位 (m)

管径	土かぶり (m)	曲管					栓
		90°	45°	22° 1/2	11° 1/4	5° 5/8	
φ100	0.80	4.79	2.98	1.75	1.00	1.00	8.6


- ※ 曲管の前後は、拘束長さを保つこと（離脱防止金具等を採用すること）
- ※ 栓及び水圧検査を行う位置は施工図作成後監督員と協議すること

名 称	山麓東西2号支線配水管布設工事 大俣山路地区				
名 名	配管平面図 1				
制 作 年 月 日	令和 8 年 2 月		工事箇所		阿波市市場町
製 図	設 計	照 査	審 査	図 番	1
阿波市水道部水道課					



橋梁添架詳細図

$$S=1/30$$


橋梁添架側面図

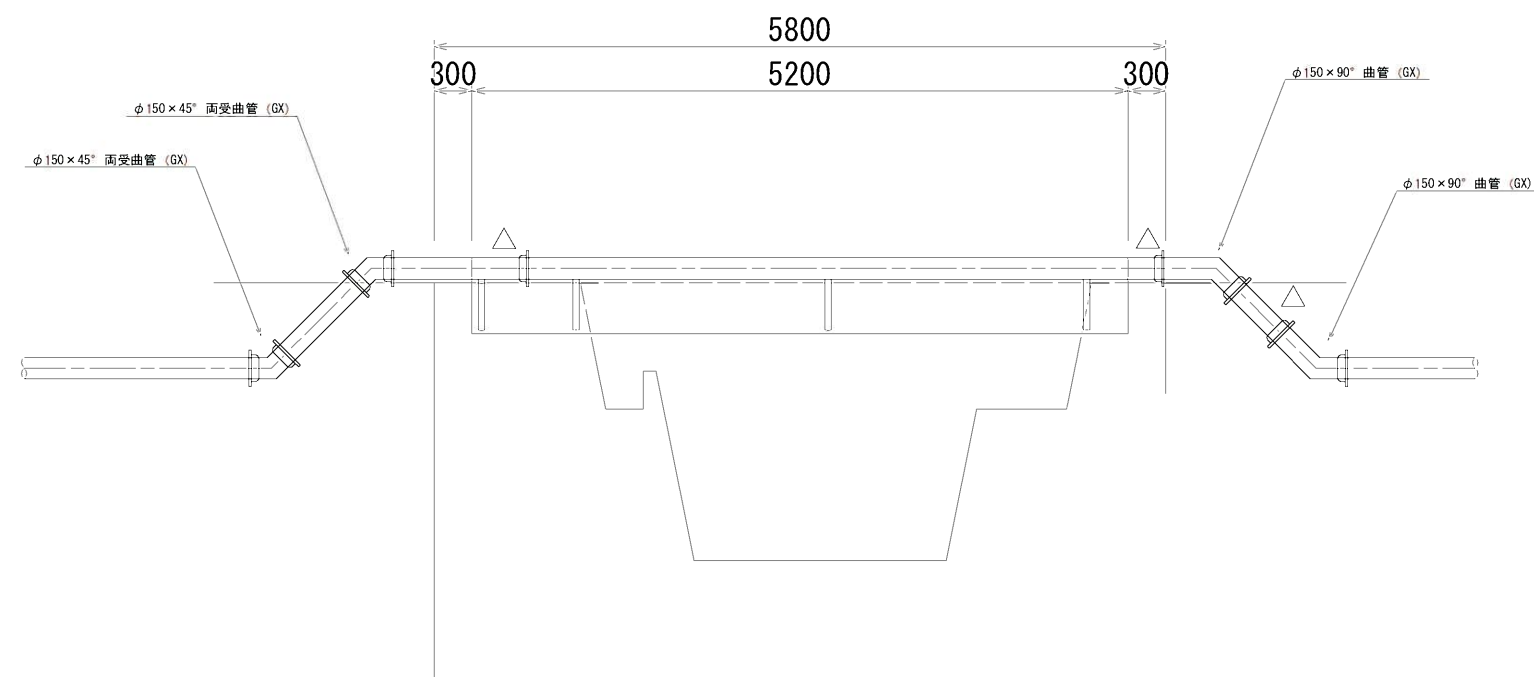

桥梁添架断面图

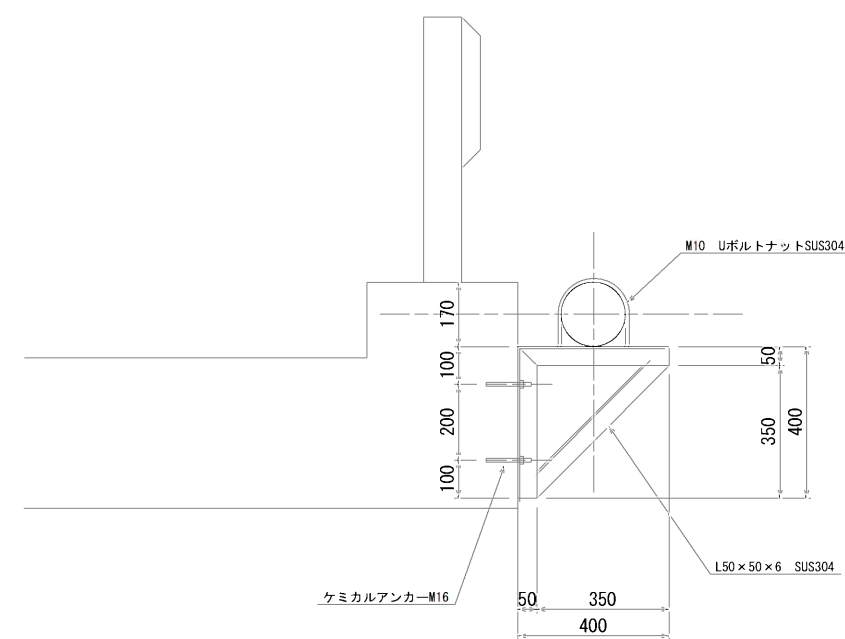
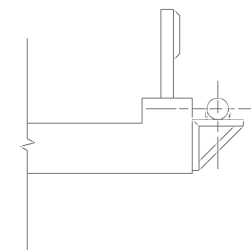


名 称	山麓東西2号支線配水管布設工事 大俣山路地区				
国 名	添架詳圖				
制 作 日	令和 8 年 2 月		工 務 所		岡 波 市 市 場 町
製 図 国		設 計	照 査	審 査	図 番 2
阿 波 市 水 道 部 水 道 課					

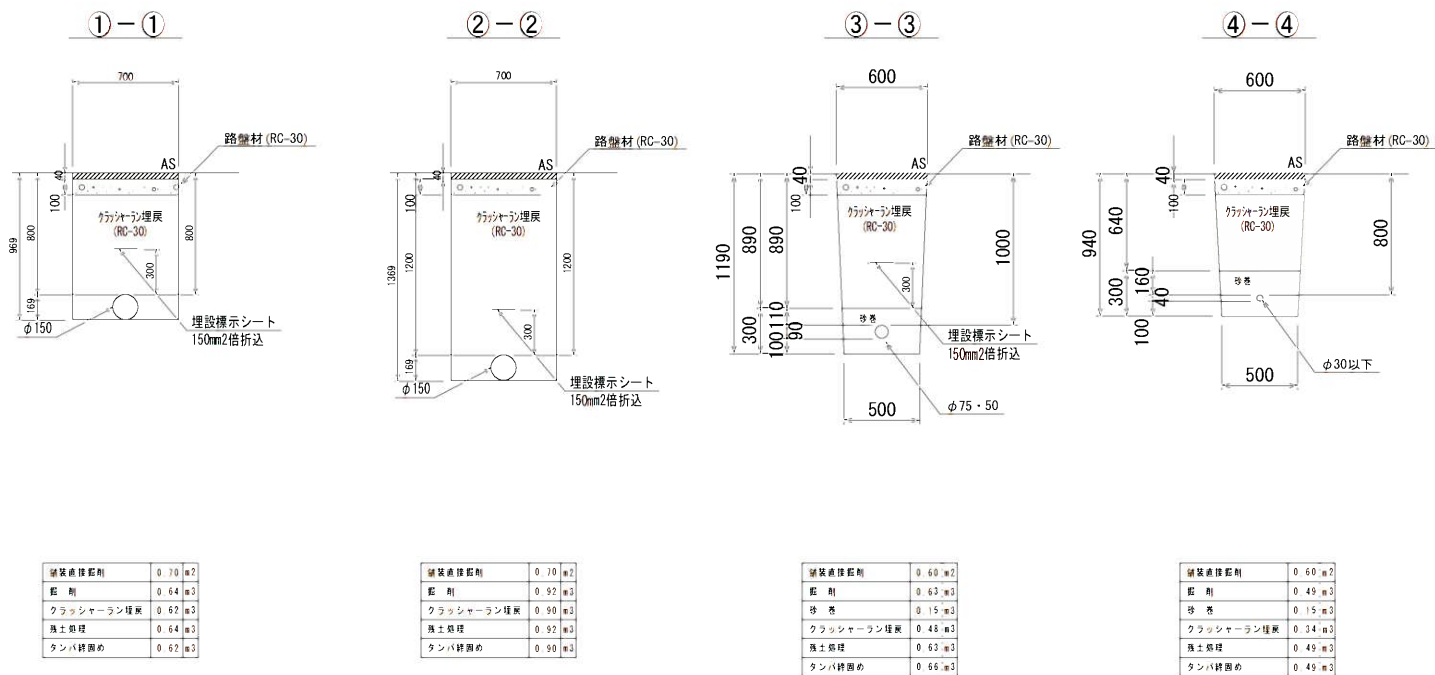

給水装置標準図

φ 150以下

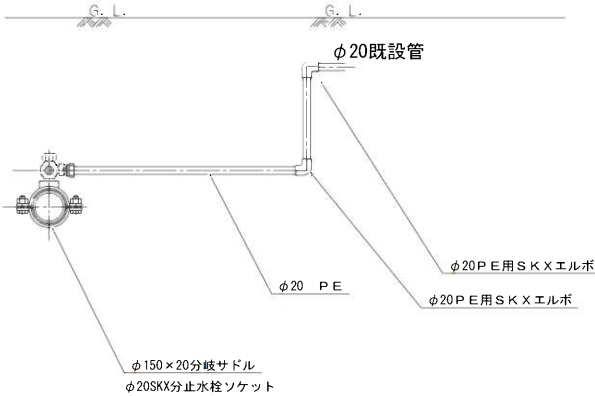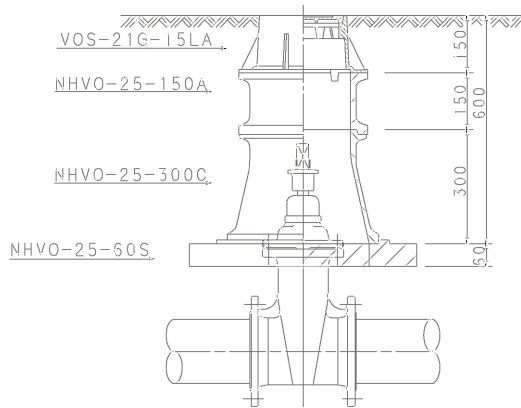

給水装置一覧表

番号	ポリエチレン管	分岐サドル	S K X 分止水栓ソケット	S K X エルボ	土工
	φ 20	φ 150 × φ 20	φ 20	φ 20	④
①	2.00	1	1	2	2.00
②	2.00	1	1	2	2.00
計	8.00	2	2	4	4.00