


舗装工事計画図

展開図


SH=1:200

SV=1:100

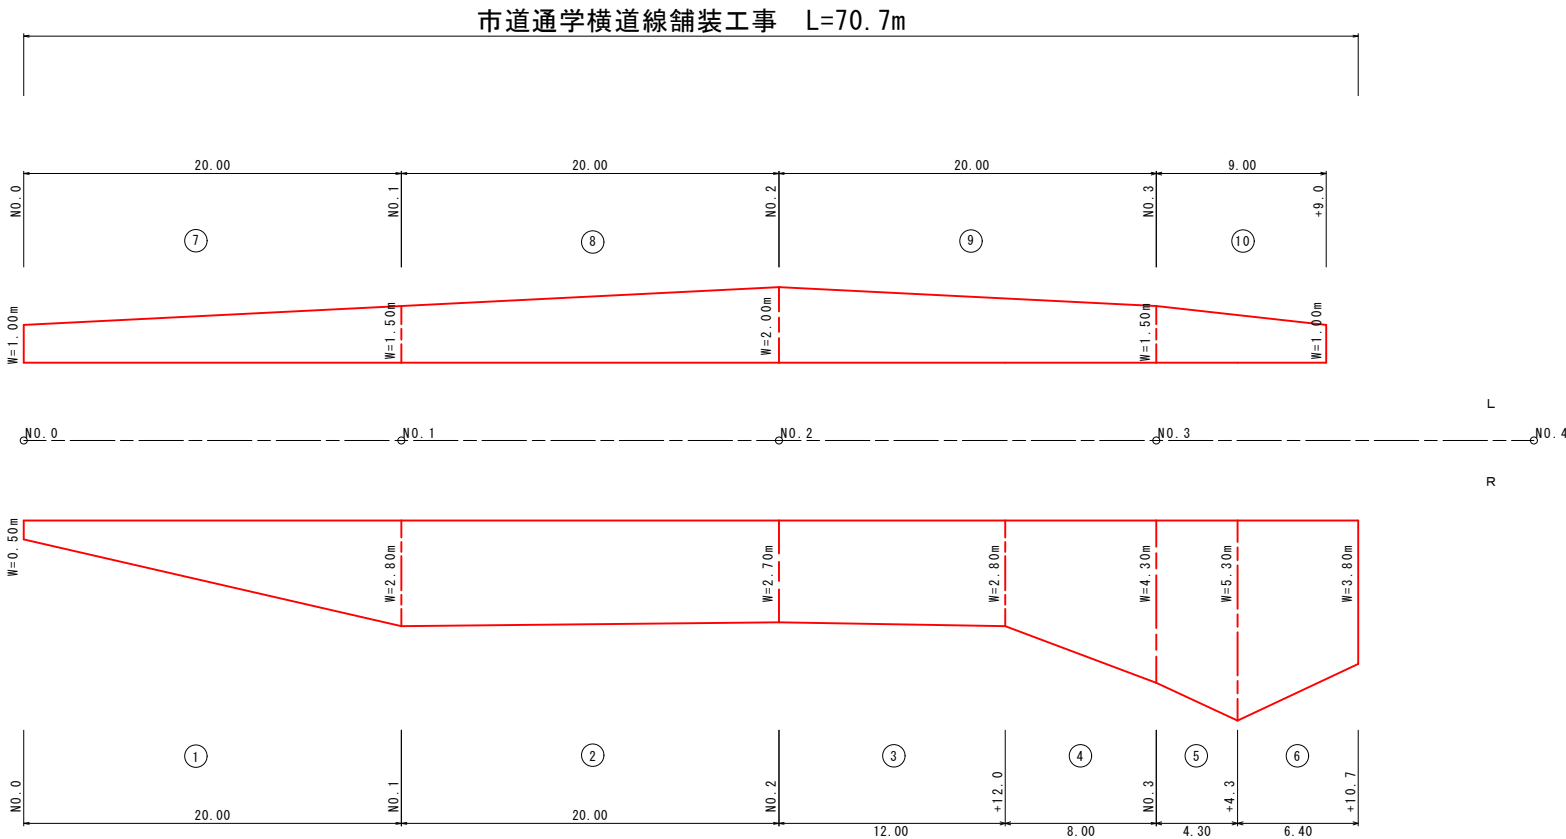

舗装構成図

S=1:20

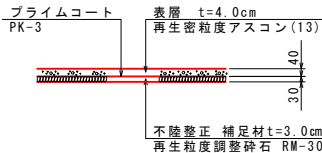

舗装面積計算書

1.0式当り

番号	距離 (m)	幅員 (m)			面積 (m ²)	適用
		幅員 1	幅員 2	平均幅員		
①	20.000	0.500	2.800	1.650	33.000	
②	20.000	2.800	2.700	2.750	55.000	
③	12.000	2.700	2.800	2.750	33.000	
④	8.000	2.800	4.300	3.550	28.400	
⑤	4.300	4.300	5.300	4.800	20.640	
⑥	6.400	5.300	3.800	4.550	29.120	
⑦	20.000	1.000	1.500	1.250	25.000	
⑧	20.000	1.500	2.000	1.750	35.000	
⑨	20.000	2.000	1.500	1.750	35.000	
⑩	9.000	1.500	1.000	1.250	11.250	
合計	139.700				305.410	

図面番号	第 1 号	図面総数	1 葉
図 名	舗装展開図	縮 尺	図 示
名 称	市道通学横道線舗装工事		
施工箇所	阿波市土成町吉田		
工事種別	舗装工事		
所属年度	令和8年度	工事番号	
所長		設計	製図
			阿波市