



標準断面図S=1/50

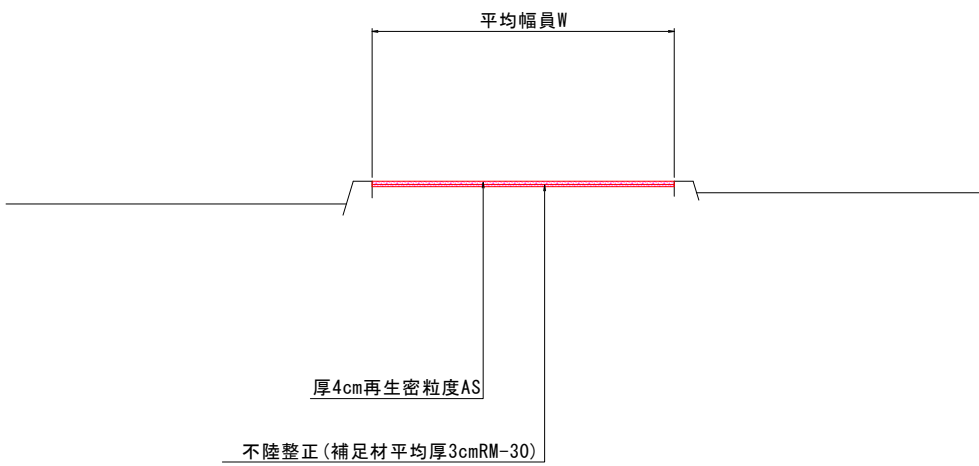


施工要領図

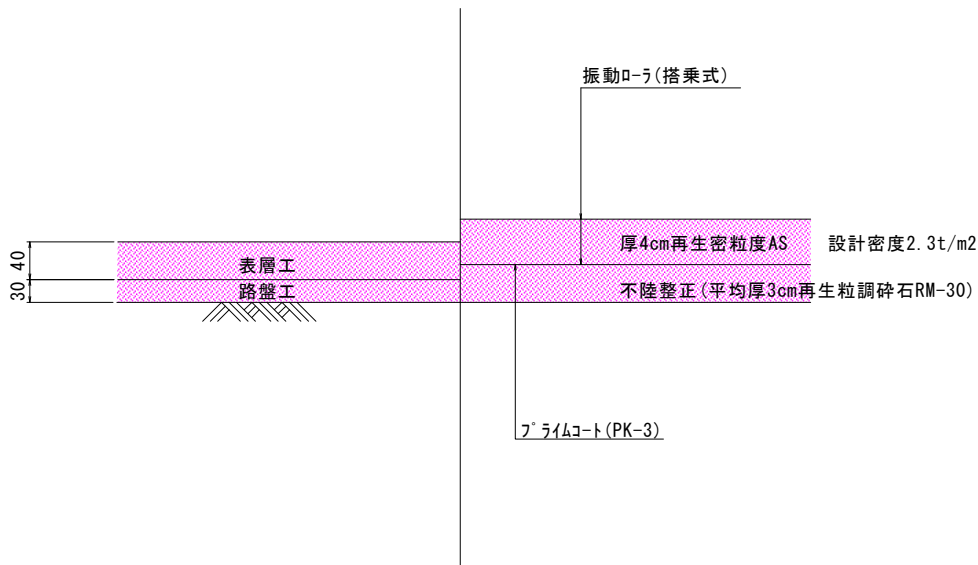

数量総括表				
W	平均幅員	4.00	m	
L	延長	91.70	m	
A	面積	371	m ²	
舗装版切断	t=4cm	13	m	
舗装版破碎	〃	371	m ²	
搬運搬処理	アスファルト殻	15	m ³	
不陸整正	補足材平均厚3cm(RM-30)	371	m ²	
表層工	厚4cm再生密粒度AS	371	m ²	
外側線	白,実線(W=15cm・t=1.5mm)	183	m	
ドットライン	白,破線(W=15cm,t=1.5mm)	3.5	m	

実施設計図面			
工事名	市道八幡本線舗装工事		
路線名等	市道八幡本線		
工事箇所	阿波市市場町香美		
図面名	標準断面図・施工要領図		
縮尺	図示	図面番号	/
会社名			
事業者名	阿波市建設部		

出来型予想展開図V=1/50・H=1/200

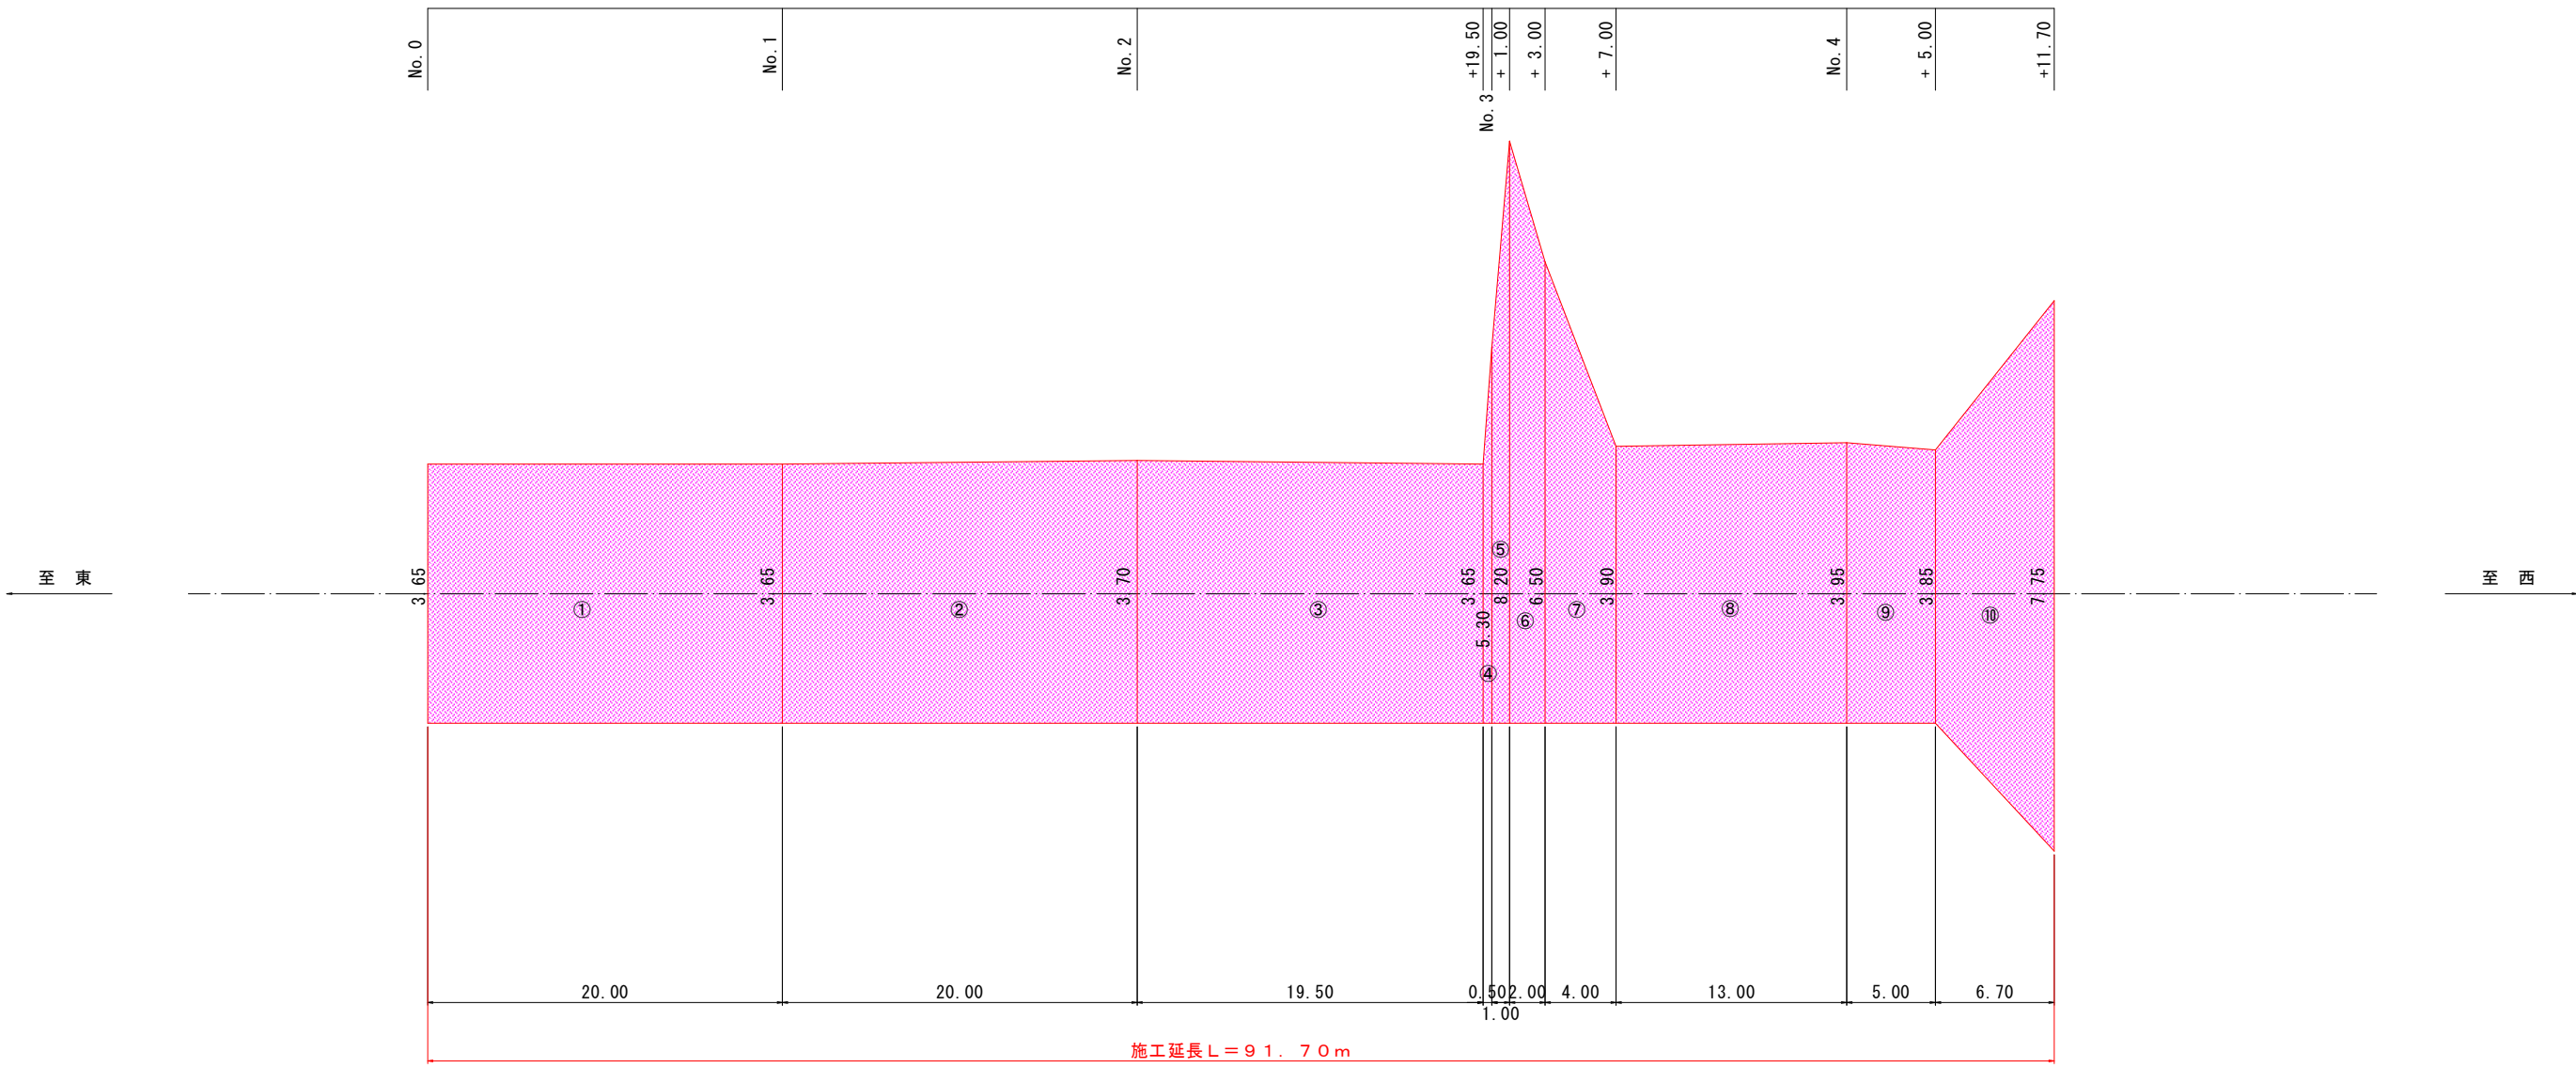

実施設計図面			
工事名	市道八幡本線舗装工事		
路線名等	市道八幡本線		
工事箇所	阿波市市場町香美		
図面名	出来型予想展開図		
縮尺	図 示	図面番号	/
会社名			
事業者名	阿波市建設部		