


舗装工事計画図


展開図

SH=1:200
SV=1:100

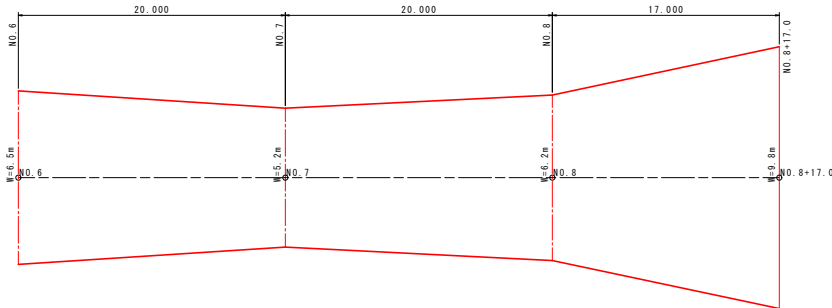

舗装構成図

S=1:20

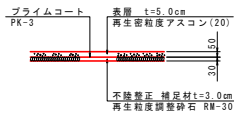

図面番号	第 1 号	図面総数	1 葉
図 名	舗装展開図		縮尺 図 示
名 称	市道南川原善地線舗装工事		
施工箇所	阿波市阿波町善地		
工事種別	舗装工事		
所属年度	令和8年度	工事番号	
所長	設計	製図	阿波市