


配管平面図 - 1

S=1:300


- 注) 1.既設配管位置については、適宜施工前に試掘調査を実施すること。
2.新設配管位置については、外側線等を基準に設定しているので試掘調査により確認すること。
3.埋設管としてNTTがあり配水管・給水管と交差する箇所は施工時には、立会を実施すること。
4.仕切弁については、左回りで閉じること。

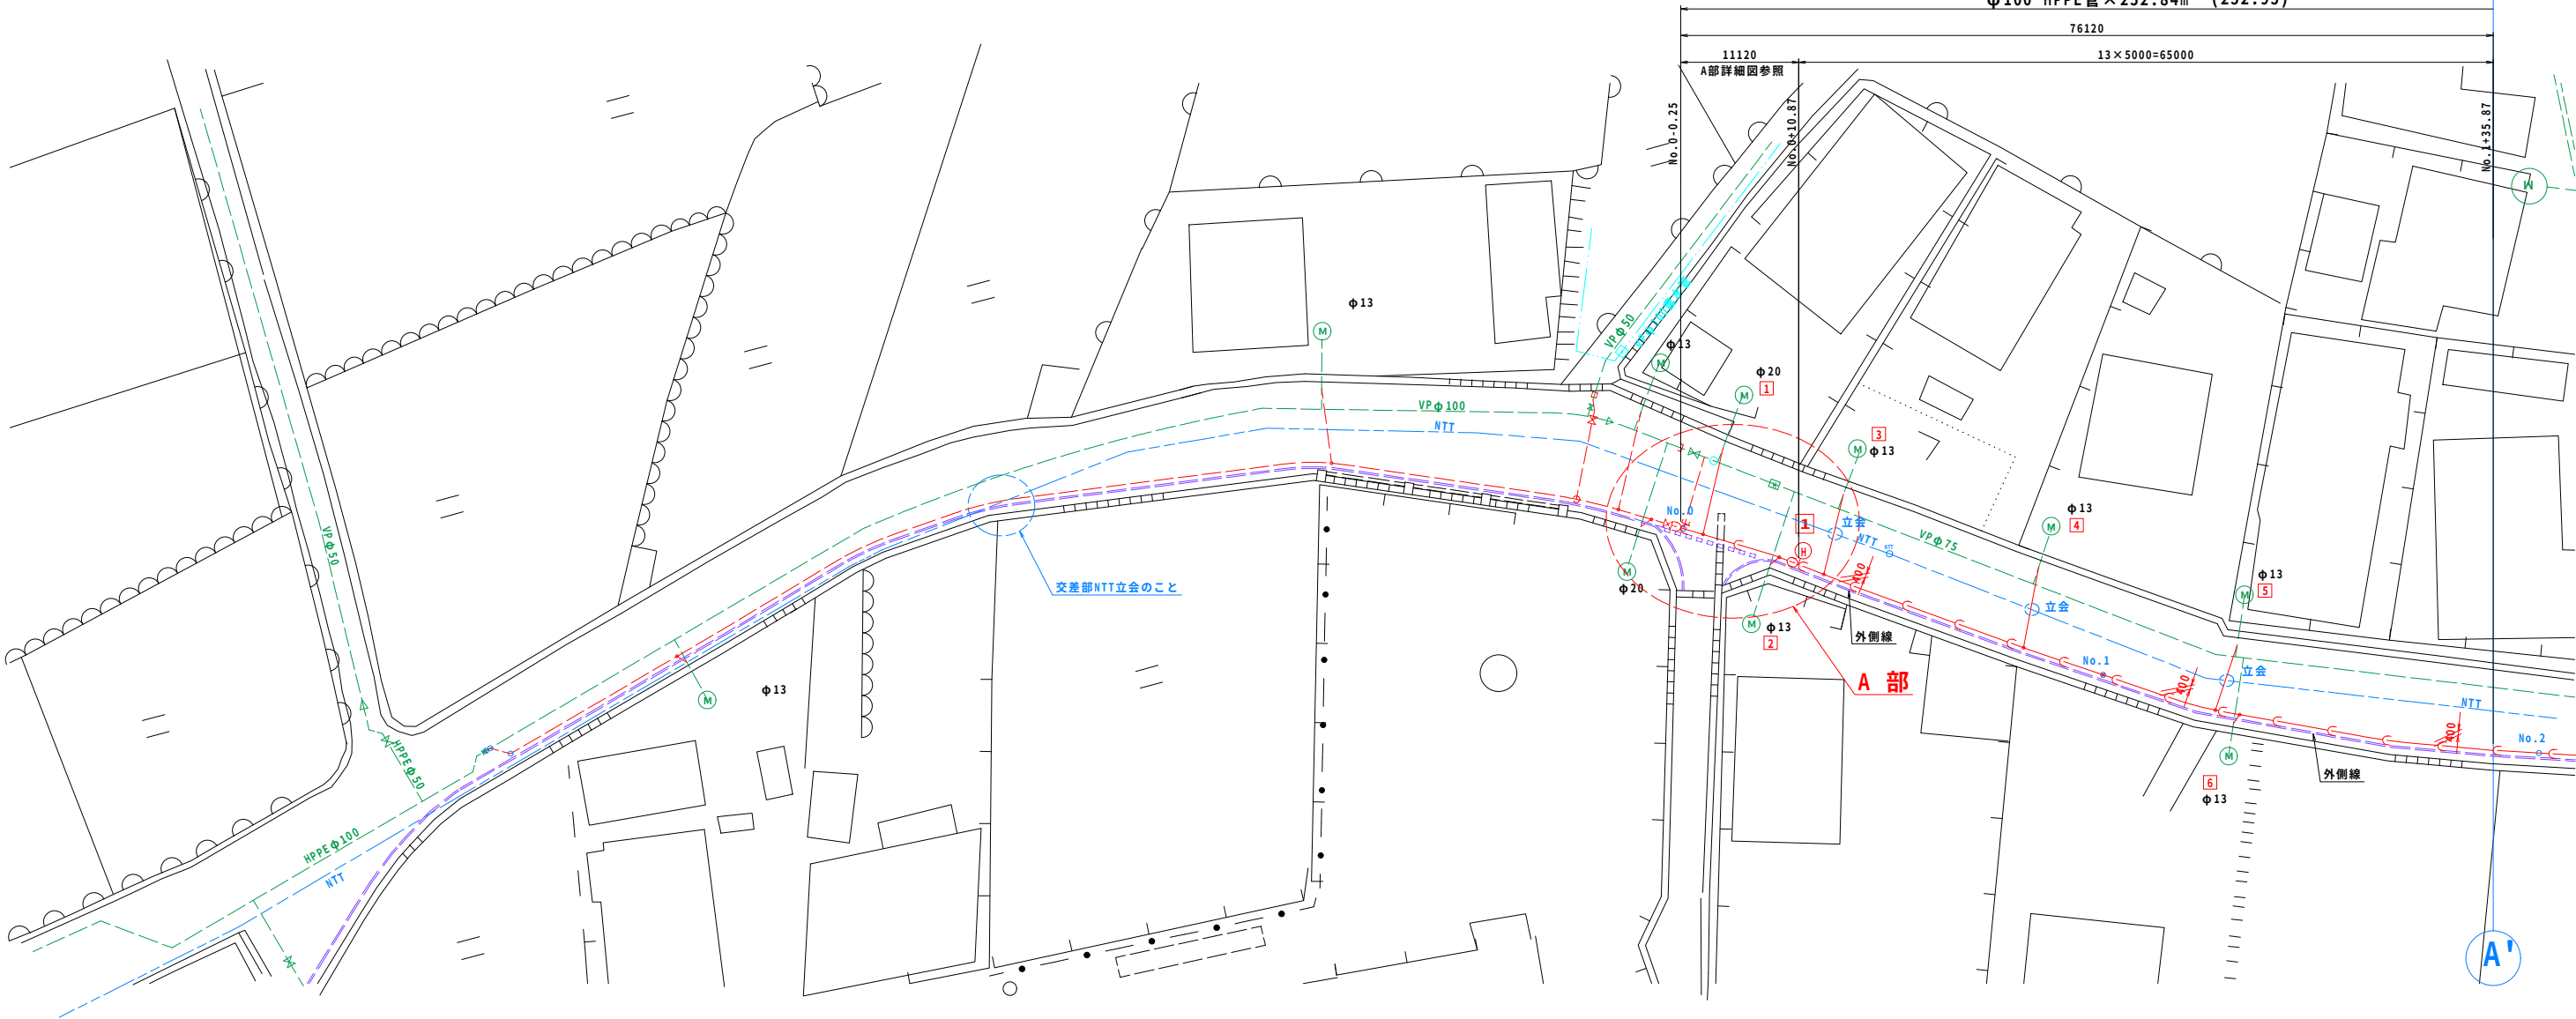

A部詳細図


平面図

S=1:100

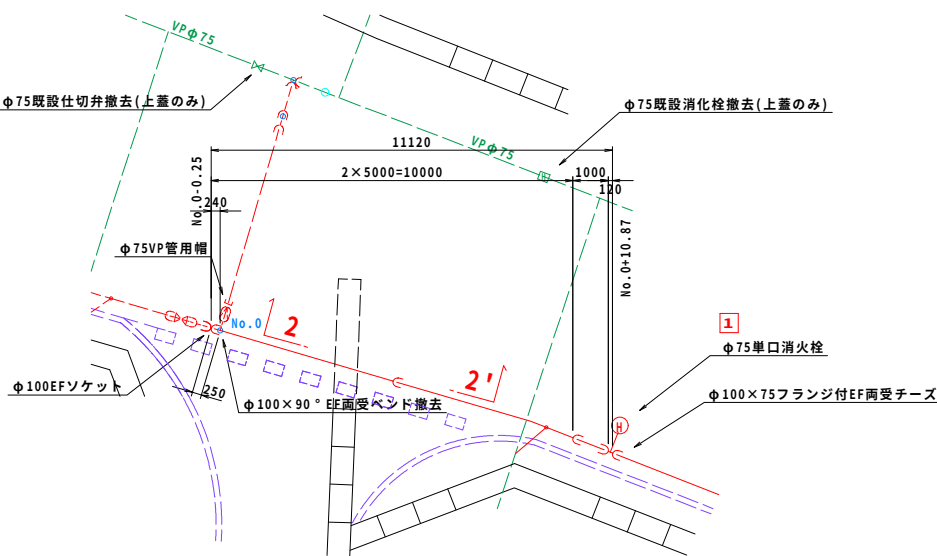

2-2'断面図

S=1:100

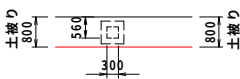


所属年度	8年度	図面番号/図面数量	1/5
図名	配管平面図-1		尺 図 示
名称	市道 姥御前牛島線配水管布設替工事 第2工区		
施工箇所	阿波市 吉野町		
事業名称	阿波市		

配管平面図 - 2


S=1:300

- 注) 1.既設配管位置については、適宜施工前に試掘調査を実施すること。
2.新設配管位置については、外側線等を基準に設定しているので試掘調査により確認すること。
3.埋設管としてNTTがあり配水管・給水管と交差する個所は施工時には、立会いを実施すること。
4.仕切弁については、左回りで閉じること。

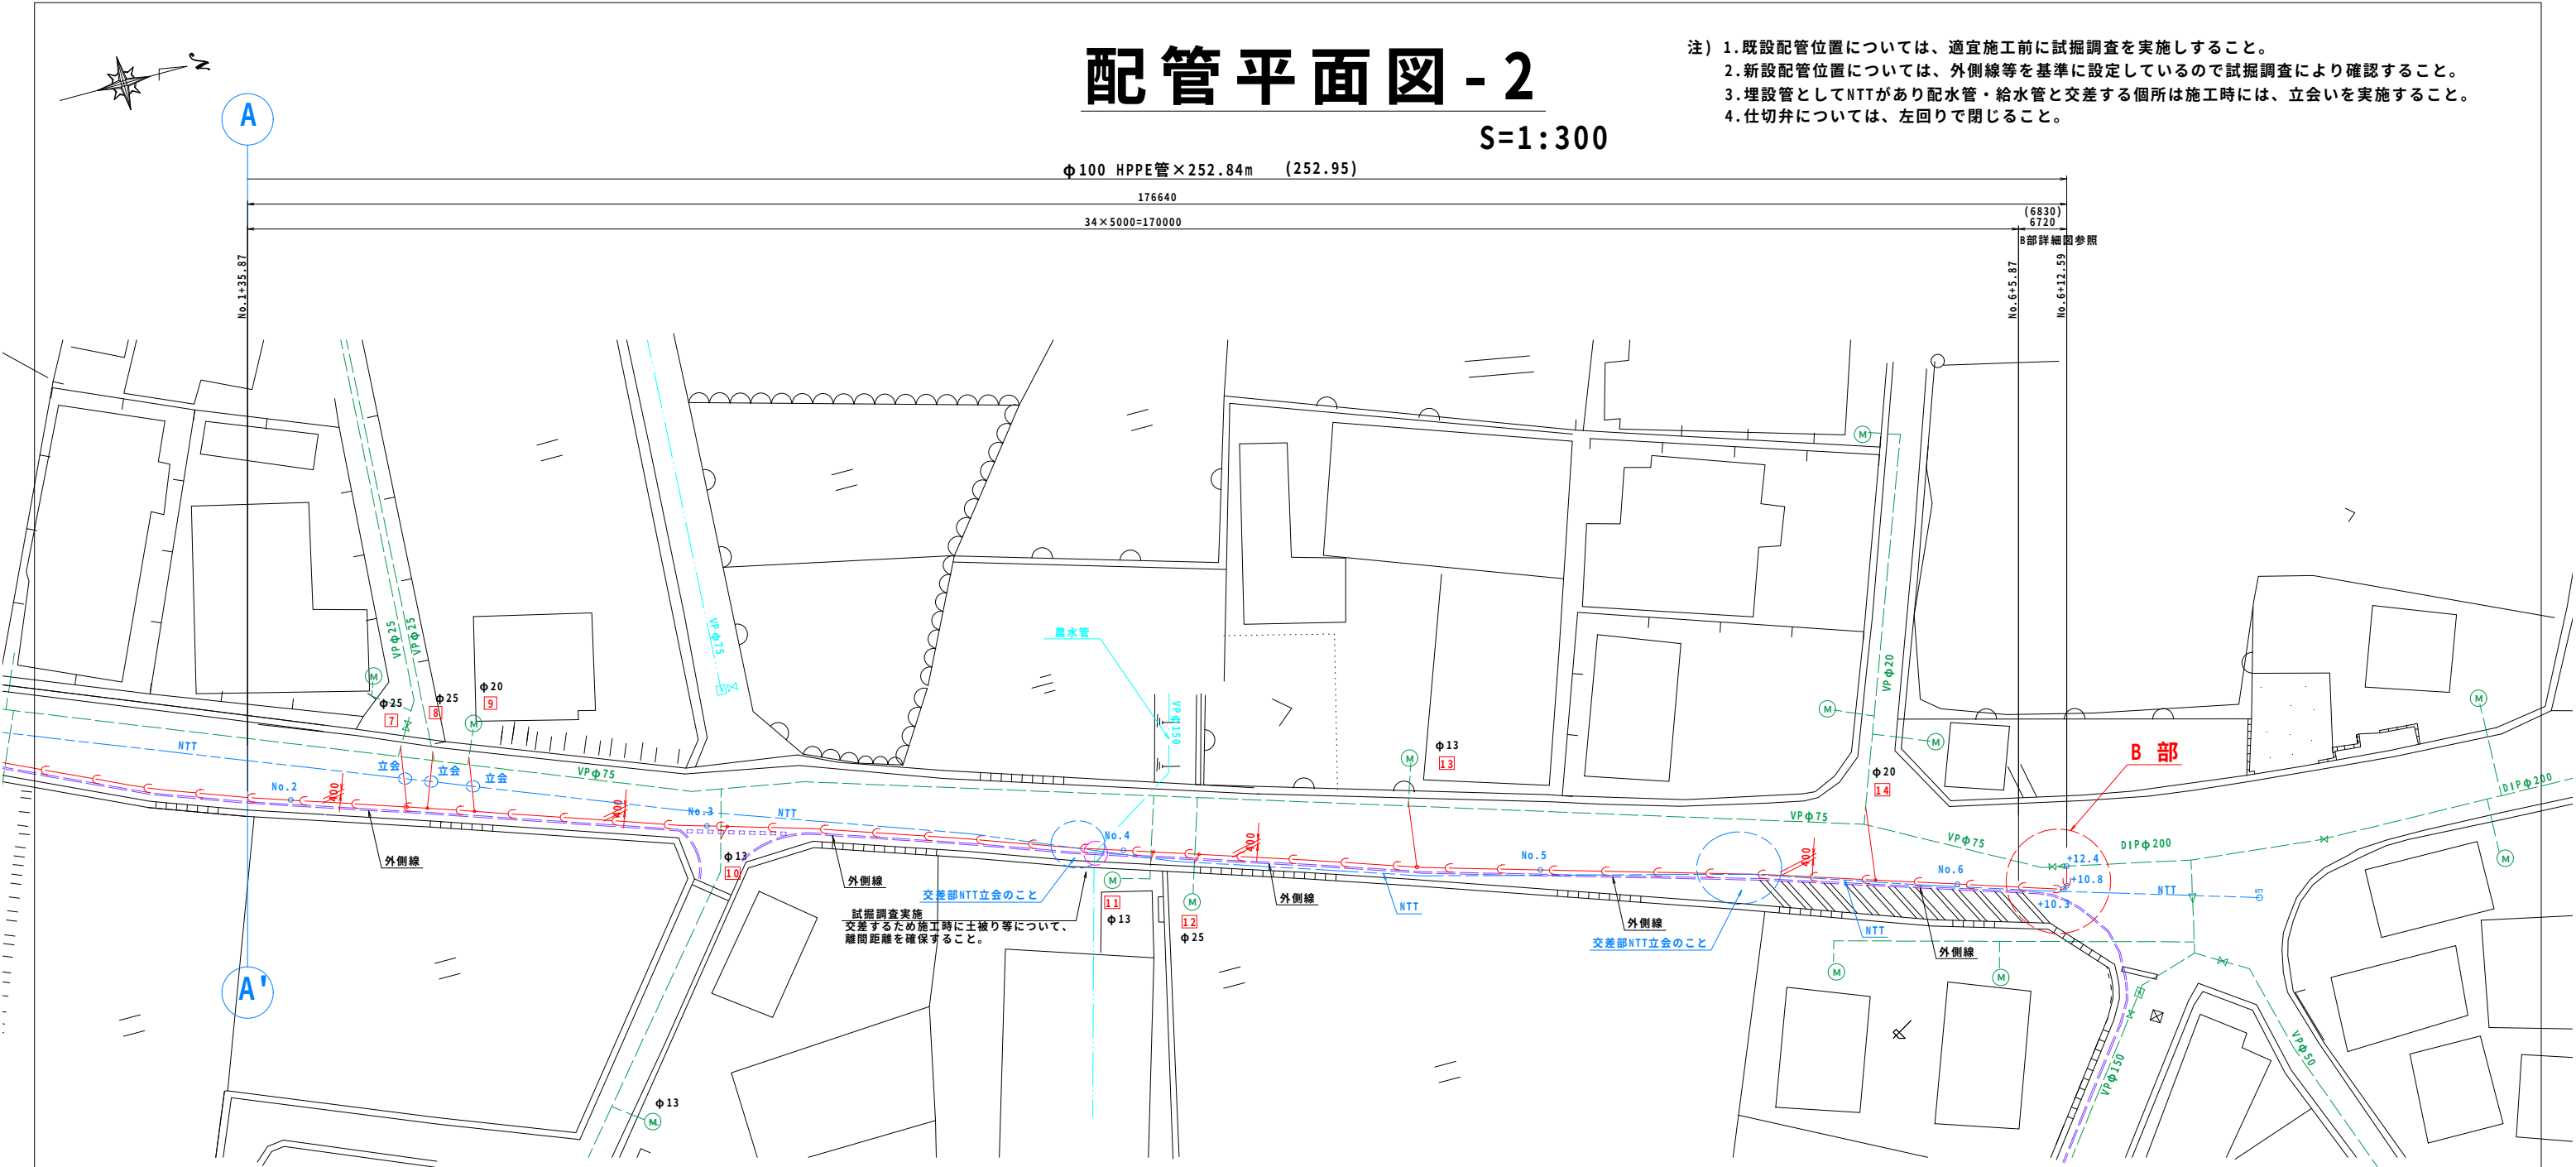


B 部詳細図


横断図 S=1:100

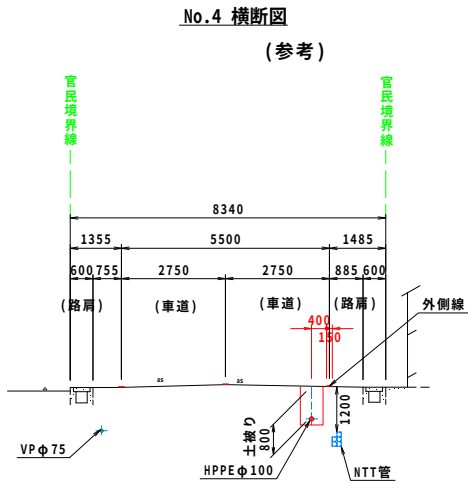

平面図 S=1:100

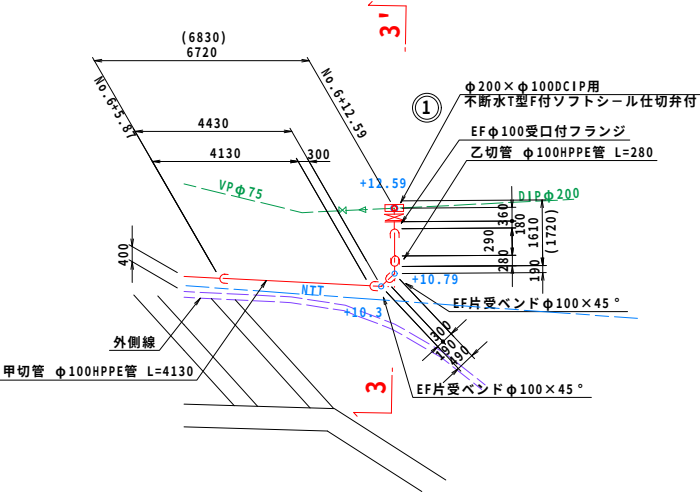

3-3' 断面図

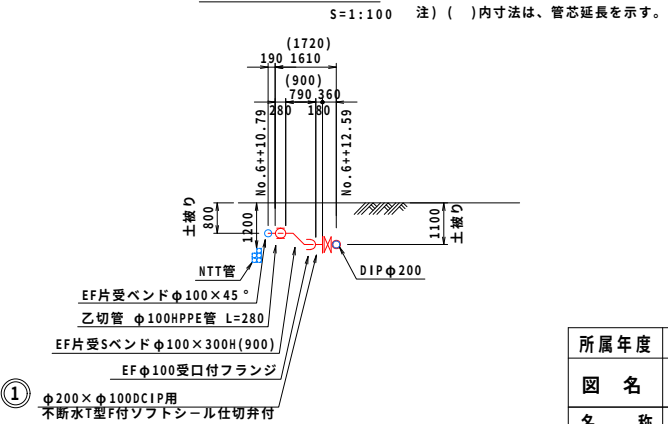


所属年度	8年度	図面番号/図面数量	2/5
図名	配管平面図-2		尺 図 示
名称	市道 姥御前牛島線配水管布設替工事 第2工区		
施工箇所	阿波市 吉野町		
事業名称	阿波市		

管 割 図

SV=1:50
SH=1:250

注) 番号は、管の番号を示す。
注) () 内寸法は、管芯延長を示す。

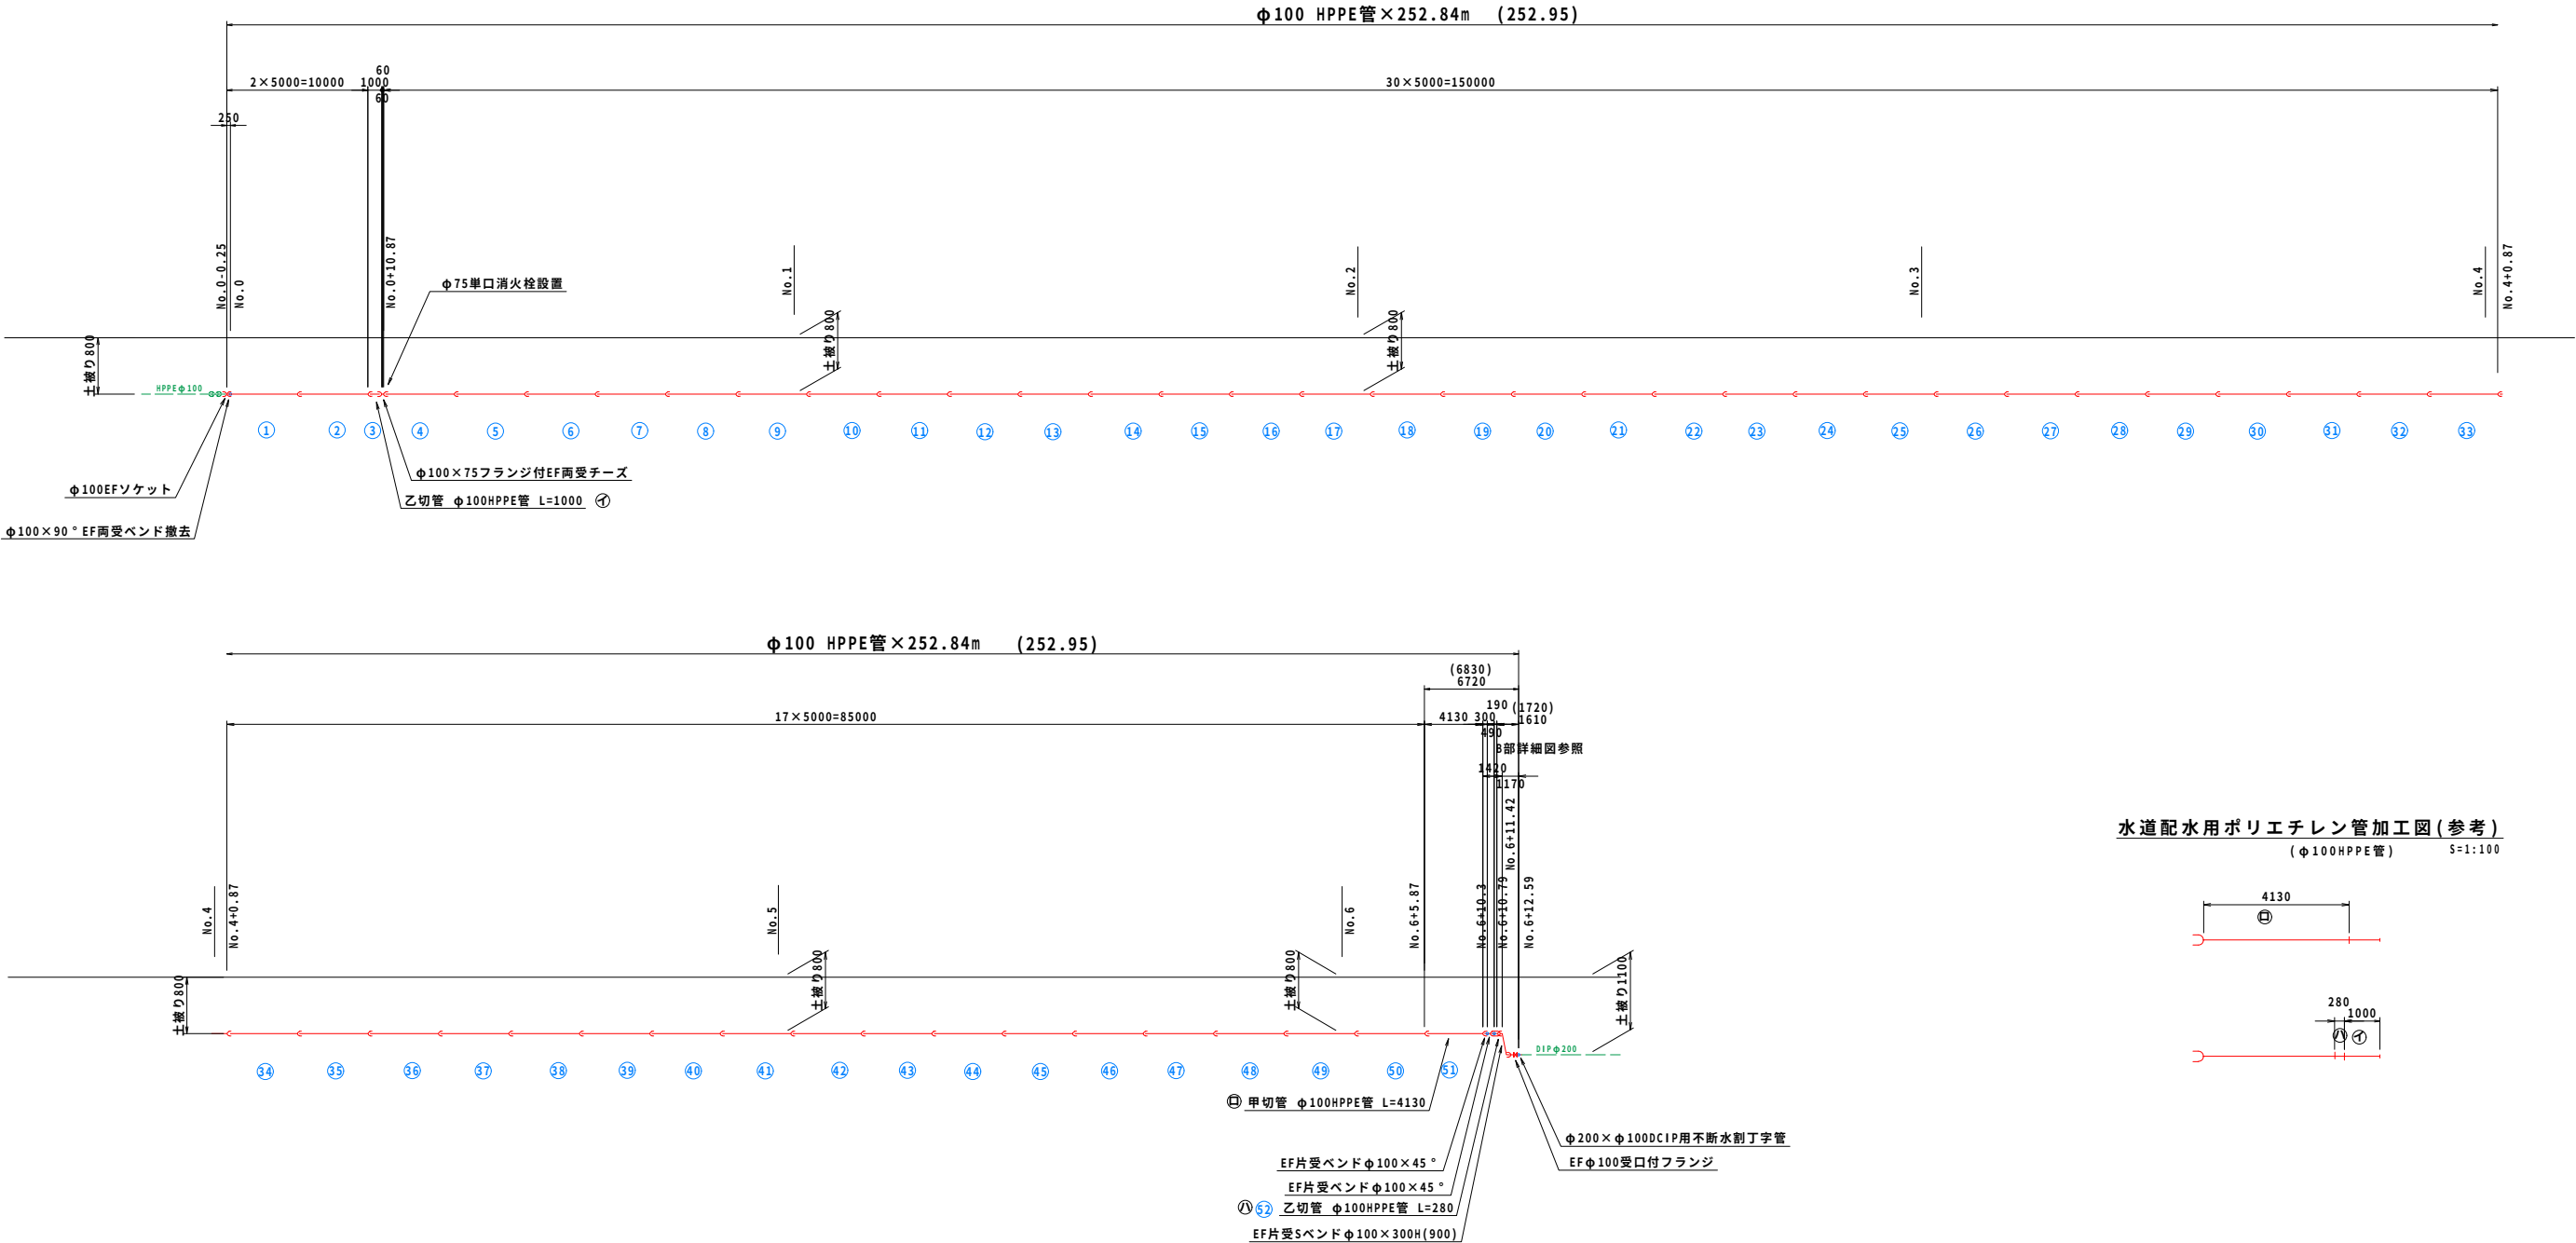


所属年度	8年度	図面番号/図面数量	3/5
図 名	管 割 図	尺 度	図 示
名 称	市道 姥御前牛島線配水管布設替工事 第2工区		
施工箇所	阿波市 吉野町		
事業名称	阿波市		


掘削標準断面図

S=1:30


管埋設土工①

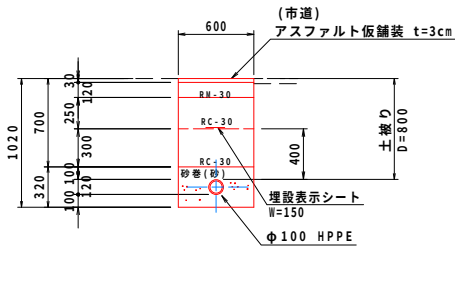

管埋設土工②

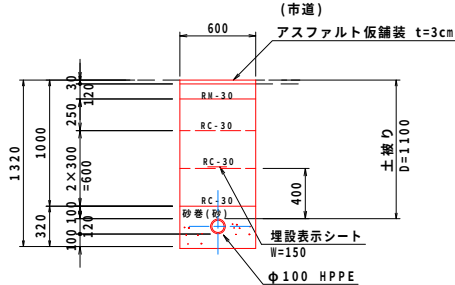


管埋設土工③

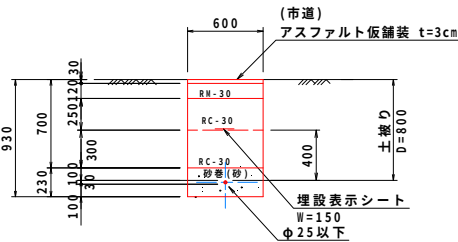

給水管標準断面図


S=1:30

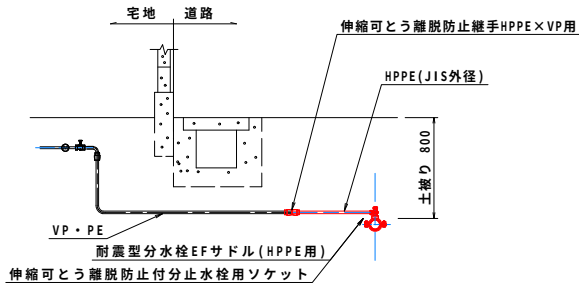

消火栓設置参考図 S=1:20

消火栓BOX標準図


S=1:20

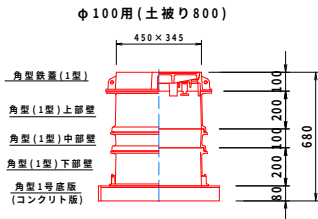

消火栓ボックス一覧表

仕切弁番号	1			合 計
土被り	800			
H	680			
角型1号鉄蓋	1	H=100	1	
角型1号上部壁	1	H=200	1	
角型1号中部壁	1	H=100	1	
角型1号下部壁	1	H=200	1	
角型1号底板	1	H=80	1	

注) 消火栓ボックスのスラブ(角型底板)は、管天+100~150に設置すること。
注) 消火栓ボックスについては、同等品以上とすること。

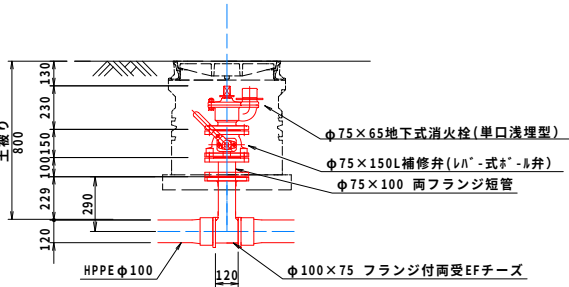


注) ボルトは、緩み止め防止のため
ロックボルト(SUS)を使うこと。

市道舗装復旧

S=1:20

仮舗装

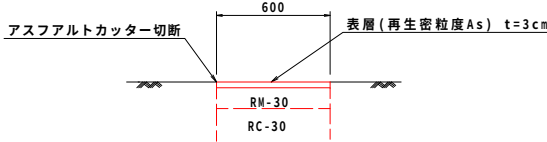


不断水T字管施工参考図

(DCIP用 φ200×φ100,d=1100)


S=1/30

平面図

注) 設置位置については、監督員と協議すること

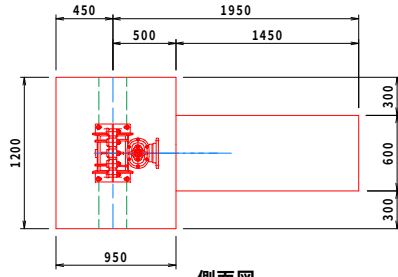


側面図

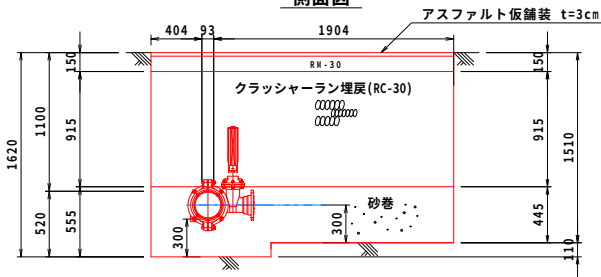

仕切弁ボックス標準図

S=1:20

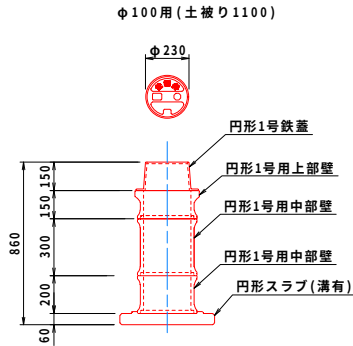

仕切弁BOX一覧表

仕切弁番号	①				合 計
土被り	1100				
管径	φ100				
H	860				
円形1号鉄蓋	1				1
円形1号用上部壁	1				1
円形1号用中部壁	1				1
円形1号用下部壁	1				1
円形1号用底板	1				1

注) 仕切弁蓋版に口径及び流水方向の矢印を設置すること。
注) 仕切弁ボックスについては、同等品以上とすること。

給水管一覧表

注) 埋設管NTTの交差する個所について、NTTの立会をすること。

支給品

番 号	道路内	HPPE(JIS外径)			耐震型分水栓EFサドル(HPPE用)		伸縮可とう離脱防止付分止水栓用ソケット			伸縮可とう離脱防止継手HPPE×VP用			HIソケット(止水用)			外側線			管埋設土工		
		φ20	φ25		φ100×20	φ100×25	φ20	φ25		φ20	φ25		φ13	φ20	φ25	8=150	?				
1	アスファルト L=8.0m	8.0m			1		1			1			1			0.6m	8.0m				
2	アスファルト L=1.0m	1.0m			1		1			1			1			0.6m	1.0m				
3	アスファルト L=7.4m	7.4m			1		1			1			1			0.6m	7.4m				
4	アスファルト L=7.4m	7.4m			1		1			1			1			0.6m	7.4m				
5	アスファルト L=6.1m	6.1m			1		1			1			1			0.6m	6.1m				
6	アスファルト L=1.0m	1.0m			1		1			1			1			0.6m	1.0m				
7	アスファルト L=5.7m		5.7m			1		1			1				1	0.6m	5.7m				
8	アスファルト L=5.3m		5.3m			1		1			1				1	0.6m	5.3m				
9	アスファルト L=5.2m	5.2m			1		1			1				1		0.6m	5.2m				
10	アスファルト L=1.0m	1.0m			1		1			1			1			ドットライン 0.5m	1.0m				
11	アスファルト L=1.0m	1.0m			1		1			1			1			0.6m	1.0m				
12	アスファルト L=1.0m		1.0m			1		1			1				1	0.6m	1.0m				
13	アスファルト L=6.3m	6.3m			1		1			1			1			0.6m	6.3m				
14	アスファルト L=7.1m	7.1m			1		1			1				1		0.6m	7.1m				
合 計		51.5m	12.0m		11 個	3 個	11 個	3 個		11 個	3 個		8 個	3 個	3 個	8.3m	63.5m				



所属年度	8年度	図面番号/図面数量	4/5
図 名	構造図	尺 度	図 示
名 称	市道 姥御前牛島線配水管布設替工事 第2工区		
施工箇所	阿波市 吉野町		
事業名称	阿波市		

舗装展開図・掘削土工図

S=1:250

—— アスファルトカッター切断を示す。

舗装復旧(仮舗装)

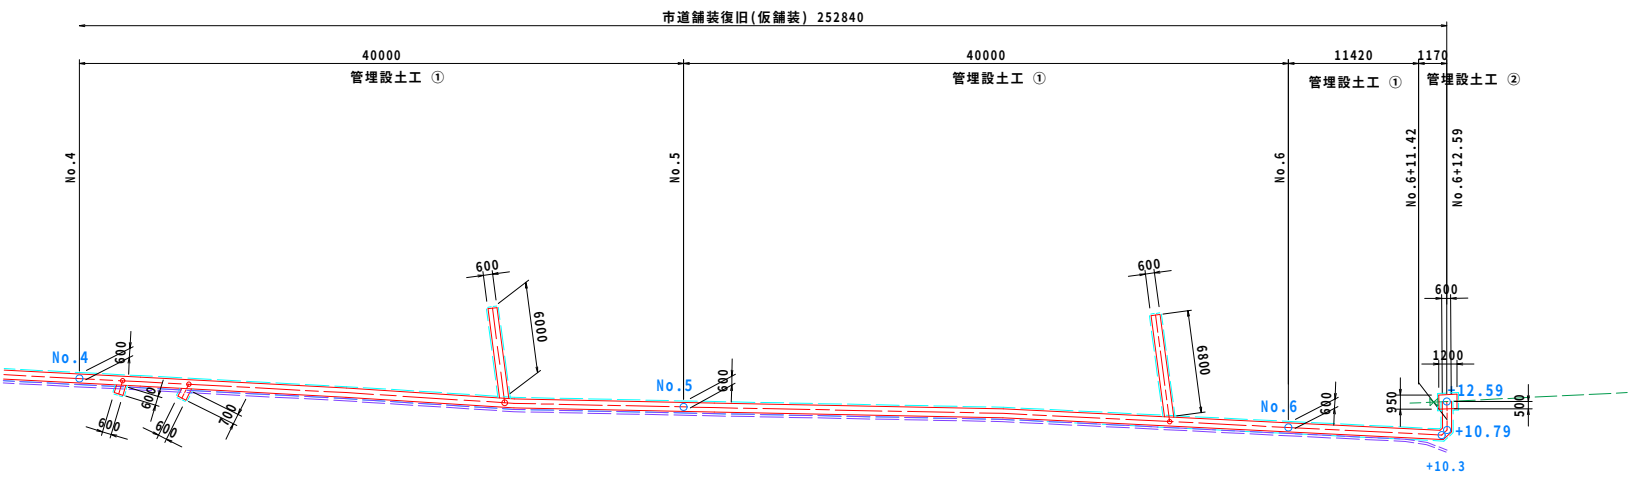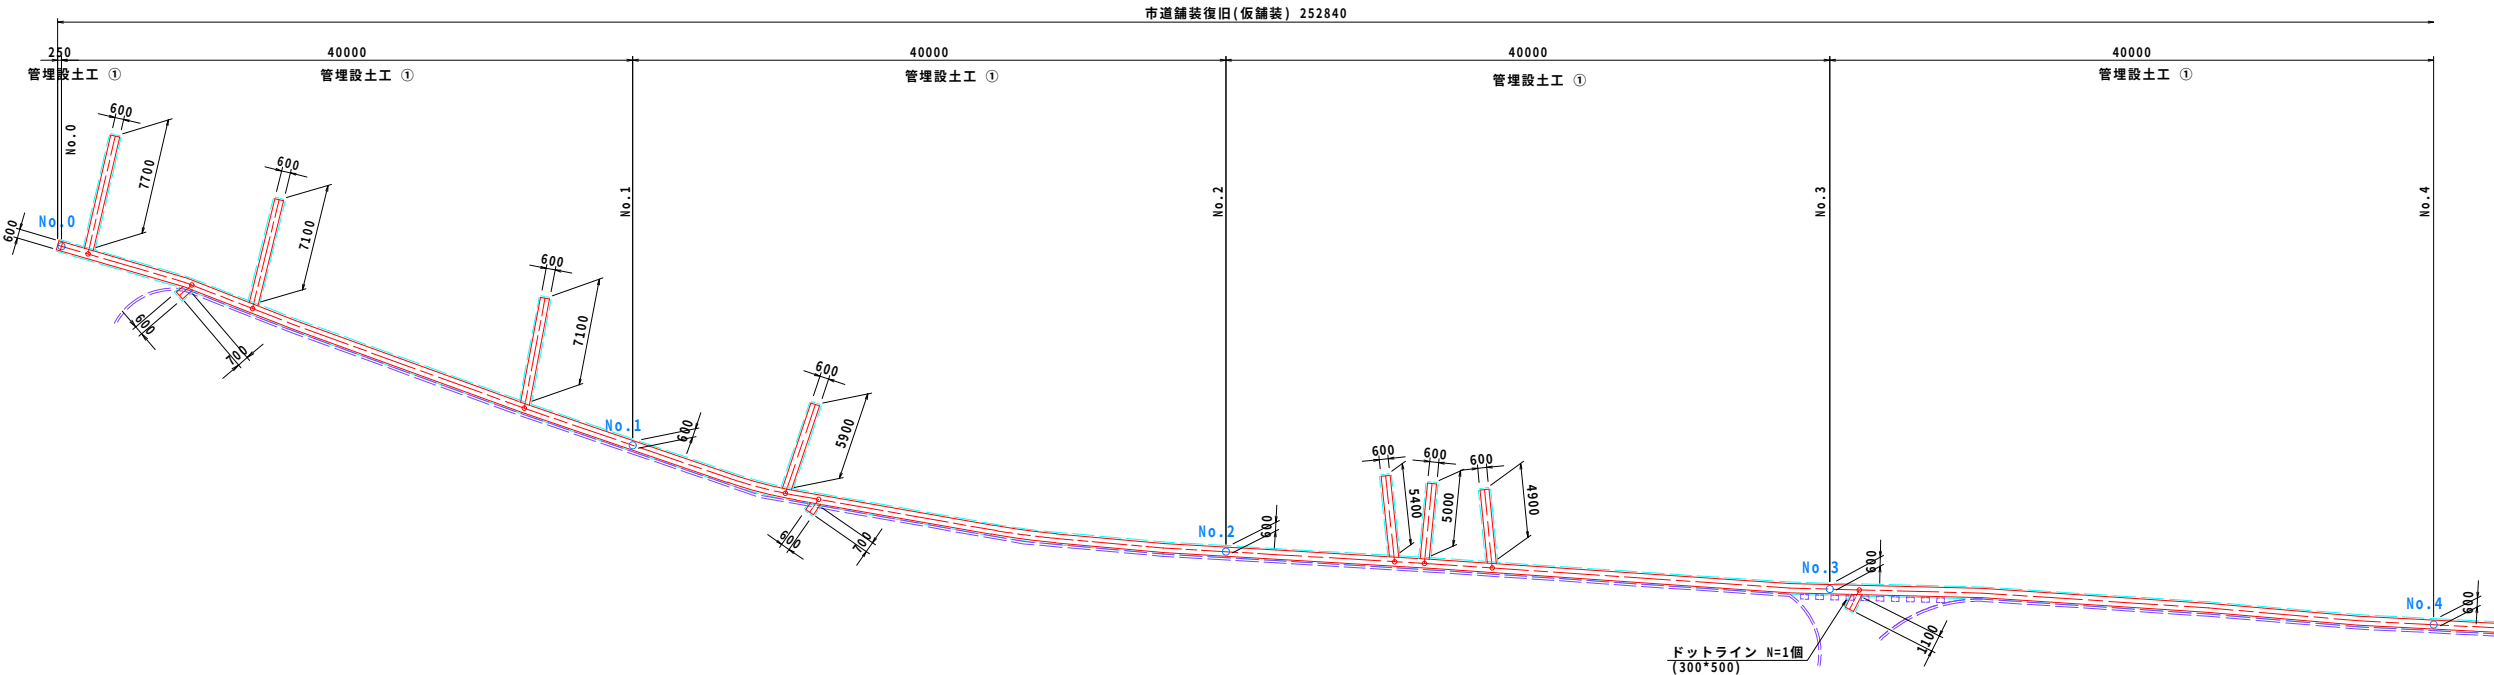

所属年度	8年度	図面番号/図面数量	5/5
図名	舗装展開図	尺度	図示
名称	市道 姥御前牛島線配水管布設替工事 第2工区		
施工箇所	阿波市 吉野町		
事業名称	阿波市		