



市道早田9号線拡幅工計画図

平面図
SC=1:100

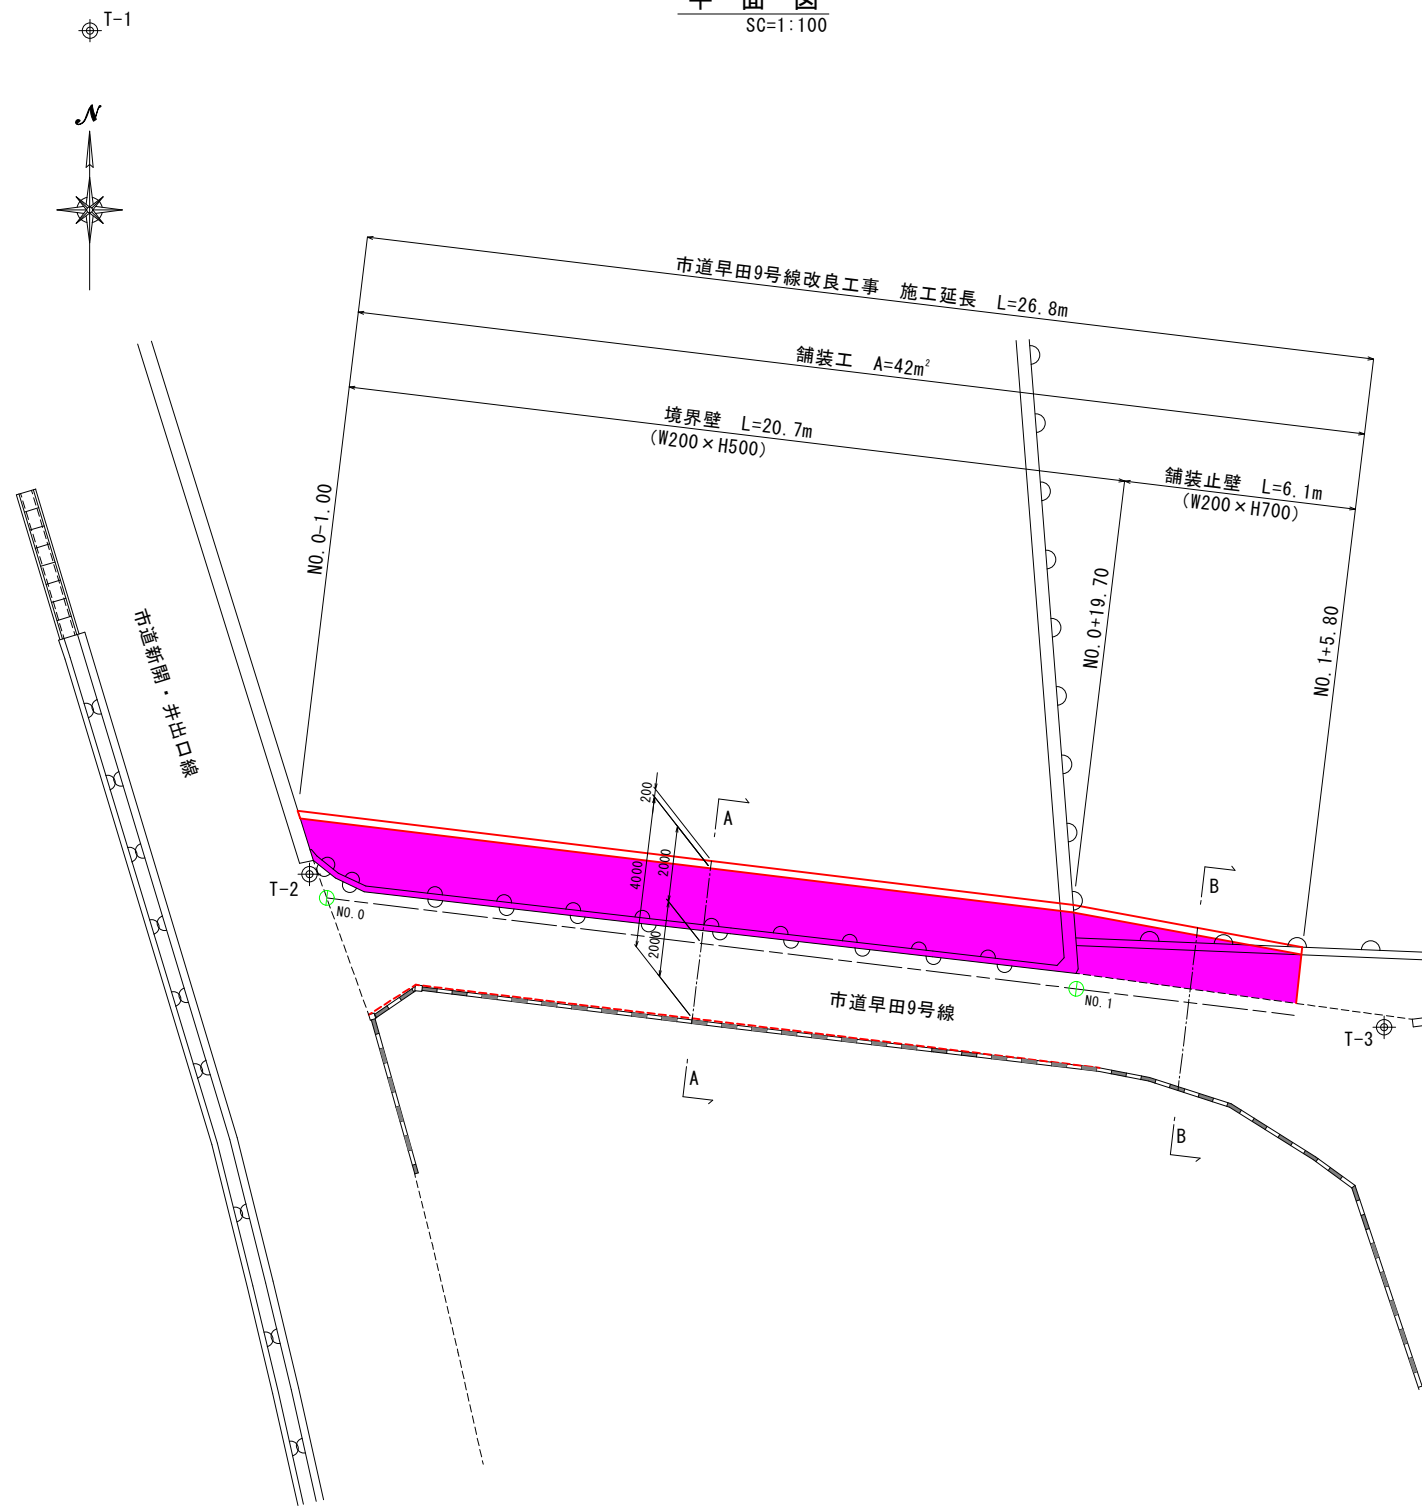


断面図
SC=1:50

A-A断面

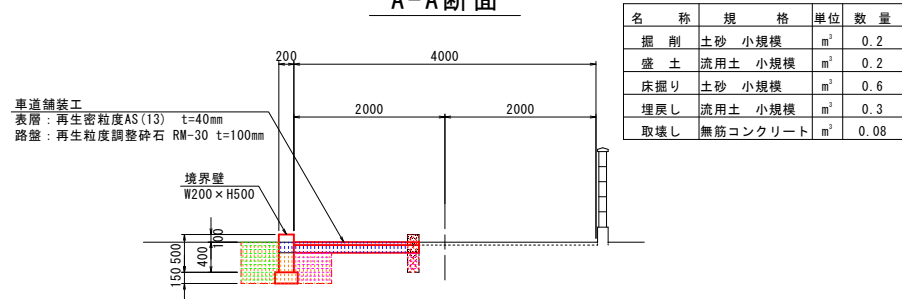


B-B断面

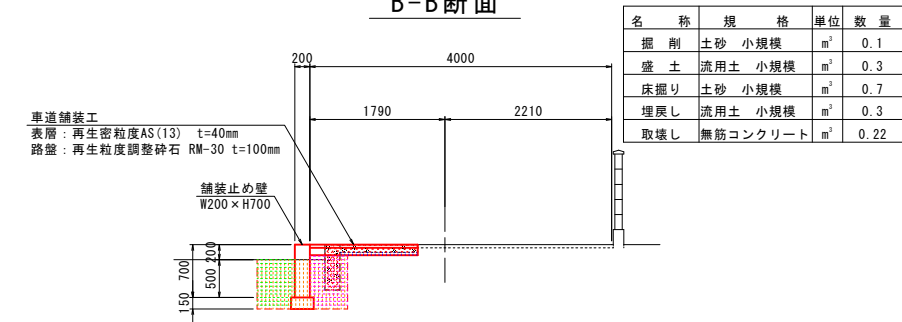


構造図
SC=1:20


境界壁

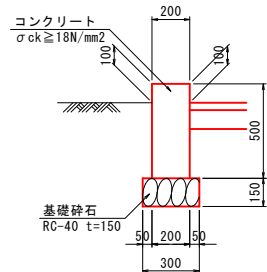

舗装止め壁

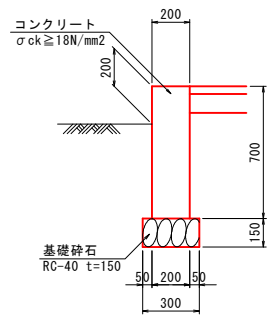

舗装工

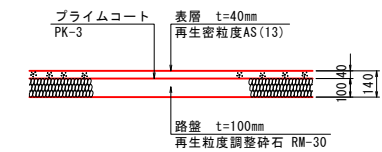

工事名	令和8年度 市単独事業 市道早田9号線改良工事			
図面名	市道早田9号線拡幅工計画図			
年月日				
尺度	図 示	図面番号	1	業之内 1
会社名				
事務所名	阿波市 建設部 建設課			