

設計

検算

|                    |                                             |                                                                                                 |
|--------------------|---------------------------------------------|-------------------------------------------------------------------------------------------------|
| 第<br><br><br><br>号 | 業 務 設 計 書                                   |                                                                                                 |
|                    | 事 業 名                                       | 令和8年度 市単独事業                                                                                     |
|                    | 業 務 名                                       | 一条小学校南校舎屋上防水・外壁改修工事に伴う設計業務                                                                      |
|                    | 位 置                                         | 阿波市吉野町西条 一条小学校                                                                                  |
|                    | 設計業務<br><br>業務費 円也<br><br>業 務 価 格<br>消費税相当額 |                                                                                                 |
| 業 概                | 務 要                                         | 南校舎屋上防水・外壁改修工事に伴う設計業務<br>南校舎西棟RC造2階建 延床面積 983m2<br>南校舎東棟RC造3階建 延床面積 1639m2<br>・屋上防水・ベランダ防水・外壁改修 |
| 起 理                | 工 由                                         |                                                                                                 |

令和 8 年度

## 仕 様 書

( 実 施 設 計 )

委託業務名：一条小学校南校舎屋上防水・外壁改修工事  
に伴う設計業務

阿波市 教育部 教育総務課

# 仕様書（実施設計用）

## 1 設計内容

本仕様書に記載されていない事項は、「阿波市建築設計業務委託共通仕様書」（徳島県阿波市平成23年6月）による。

- (1) 設計は、次表のうち、○印を付したものに關する業務を行うものとする。  
業務の内容は、令和6年国土交通省告示第8号別添一第1項第二号イに掲げるもの及び5（2）に示す成果品の作成にかかるものとする。ただし、確認申請が不要な場合は、それに関する業務を除くものとする。

|   |                 |
|---|-----------------|
| ○ | 建築設計            |
|   | 建築構造設計          |
| ○ | 電気設備設計          |
| ○ | 機械設備設計          |
|   | 敷地造成設計          |
| ○ | 屋外附帯設計          |
| ○ | 積 算 （R I B C 2） |
|   | 要求設計項目リスト       |

- (2) 目標とする工事費の額（直接工事費） 70,000 千円

- (3) 工事施工予定期間 着工の日より 180 日間の予定

- (4) 設計書は次の工事別に作成する。

一条小学校南校舎屋上防水・外壁改修工事

---

---

---

---

その他、市が指示する工事区分とする。

## 2 業務担当技術者の種別及び資格等

業務担当技術者は次のとおりとする。

業務着手時までに、建築士法第24条の7による「重要事項説明書」、及び「業務計画書」を提出すること。

### (1) 管理技術者（1名以上）

管理技術者は、一級建築士の資格を有し（ただし、阿波市の承認を得たときは、この限りでない。）、かつ対象業務全般について掌握し、設計業務について高度の技術・経験及び能力を有するものとする。

### (2) 主任担当技術者（建築担当技術者、設備担当技術者 各1名以上 ただし、原則として上記（1）以外の者とするが、阿波市の承認を得たときは、この限りでない。）

主任担当技術者は、その業務内容を十分に理解し、設計業務に精通すると共に、設計業務について相当の経験と能力を有するもので、大学卒業後5年以上又はそれと同等の経験を有するものとする。

## 3 設計の進め方

~~(1) 監督員の指示に基づき、基本計画を作成し、承認を得たうえで具体の設計に着手すること。~~

(2) 設計業務等の実施に当たり、現地踏査、文献等の資料収集、施設管理者への聞き取り調査を実施、設計等に必要な現地の状況を把握し、その結果の取りまとめを行うこと。

(3) 建築物の敷地、構造及び建築設備に関する法律等並びにこれに基づく命令及び条例の規定等を遵守するほか、市の定める工事標準仕様書、各種設計基準及び標準図等に基づいて設計を進めること。

(4) 工事实施時に支障となることがないように、官公署等との打ち合わせを緊密に行い、結果を文書で保存しておくこと。

（例： 建築主事、消防署、上水・下水管理者、電力・電話・ガス会社等）

(5) 目標とする工事費の額は、経費を除いた直接工事費の額とし、建築工事及び設備工事の合計額が、この範囲内に納まるよう設計を進めること。

(6) 建築及び設備の設計工程を明確にし、各設計担当者相互の連絡を密にすることにより、設計作業が円滑に進むよう努めること。

(7) この要領に明記されていない事項があるときは、監督員と協議して定める。

## 4 設計図書の作成

(1) 設計図書の用紙の大きさ、書式、構成及び編集方法等は、監督員の指示によること。

(2) 設計図書には、全て氏名及び建築士登録番号を記入すること。

(3) 積算書、構造計算書等の書式は独自のものを使用してよい。（ただし、A4版ファイルを原則とする。）

(4) 内訳明細書は、（一財）建築コスト管理システム研究所営繕積算システム（RIBC2）にて作成すること。（ライセンス費は本業務に含む。）

## 5 提出する設計図書等

- (1) 設計が完了したときは、設計図書（図面及び設計書並びに構造、負荷及び流量計算書等）の焼図及び数量計算書等を監督員に提出し審査を受けること。また、訂正の指示があった場合は、訂正を行った後、設計図書の原図を引き渡すこと。

### (2) 成果品

次表のうち、○印を付したものを、指定部数提出する。

|   | 種 類   | 数 量 等                              | 備 考                                                                     |
|---|---|------------------------------------|-------------------------------------------------------------------------|
| ○ | 設計図書（白焼き図）   | 次に掲げる設計図書一覧表 1～3 のうち、○印を付したものの原図一式 | 用紙の大きさは、監督員の指示によること。                                                    |
| ○ | 設計図書（二つ折製本）   | 上記図面の製本（工事別各 2 部）                  | 製本の大きさは、監督員の指示によること。                                                    |
| ○ | 設計図書（電子データ）   | C D－R または D V D ± R （正・副 1 部）      | （注 1）                                                                   |
| ○ | 設計書   | R I B C 2 内訳書データ<br>白焼き 1 部        | 内訳書データは、設計図書（電子データ）と同じ電子媒体に保管しても良い。                                     |
| ○ | 数量計算書   | 原稿一式                               | 数量調書、単価調書及び見積書等                                                         |
| ○ | 設計計算書   | 電子データ<br>白焼き 1 部                   | （注 2）                                                                   |
|   | グリーン化技術チェックリスト<br>リサイクル計画書（積算段階）<br>資材使用調書<br>構造計算チェックリスト<br>ユニバーサルデザインに関するチェックリスト<br>石綿含有調査に係る報告書及び石綿含有書面調査結果整理票 | 白焼き 1 部又は電子データ                     | 電子データによる場合は、設計図書（電子データ）と同じ電子媒体に保管しても良い。                                 |
|   | 透視図   | 外観（ ）枚、内観（ ）枚                      | 鳥瞰、方向等は監督員の指示による                                                        |
|   | 模型   |                                    | 縮尺、ケースの有無等は監督員の指示による。                                                   |
|   | 建築確認書他<br><br>浄化槽設置届出書                                                                                            | 必要部数                               | 確認書及び関係図書<br>手続業務を含む。<br>構造計算適合性判定及び建築物の建築物エネルギー消費性能適合判定が必要な場合は、手数料を含む。 |
|   | 消防法による届出書   | 必要部数                               | 使用開始届及び関係図書<br>手続業務を含む。                                                 |
|   | 都市計画法適合証明   | 必要部数                               | 手続業務及び手数料を含む。                                                           |
|   | 省エネ措置の届出等<br>（注 3）                                                                                                | 必要部数                               | 届出等業務を含む。                                                               |

|   |                                     |     |                                            |
|---|-------------------------------------|-----|--------------------------------------------|
|   | シーリング材種判定及びP<br>C B含有分析の要否判定報<br>告書 | 1 部 |                                            |
| ○ | 外壁仕上げ材アスベスト<br>含有分析調査報告書            | 3 部 | 調査箇所数（2 箇所） 分析方法は<br>J I S A 1 4 8 1－1による。 |
| ○ | その他監督員の指示する<br>もの                   |     |                                            |

（注1） 図面データのファイル名は、日本語とする。

CD-R等電子媒体に、

- ・PDFデータ
- ・CADデータのファイル形式が、SFC形式のファイルのもの
- ・CADデータのファイル形式が、使用したCADのオリジナルのファイル形式のもの  
（ただし、jww・dxf・dwg形式に限る。）

を保管するものとし、それぞれをフォルダを別にして、整理して保管すること。

図面の表題欄の寸法及び様式は、「徳島県電子納品運用ガイドライン【建築事業設計業務編】」の  
付属資料3による。

CD-R（DVD-R）への書き込み後の電子成果物について、最新のウイルス定義データを用  
いてウイルスチェックを行い、コンピュータウイルス等が無く、安全であることを確認すること。

電子媒体を収納するケースの背表紙には、「委託業務名」、「作成年月」を横書きで明記するこ  
と。なお、業務名が長く書ききれない場合は、先頭から書けるところまで記入すること。

電子媒体への記載項目は、原則直接印刷とし、表面に損傷を与えないよう注意すること。

その他の事項については、「徳島県電子納品運用ガイドライン【建築事業設計業務編】」の6.

### 3 電子媒体記載事項による。

（注2） 設計計算書のうち構造計算書については、国土交通大臣認定プログラムにより計算を行うこと。  
設計対象建築物を計算可能な認定プログラムが存在しない等の理由で、監督員の承諾を得た場合  
には、認定プログラム以外での計算を認めるが、額の変更対象としない。

（注3） 建築物のエネルギー消費性能の向上に関する法律（平成27年法律第53号）第12条第1項に規定  
する建築物エネルギー消費性能適合性判定に係る業務、同法第19条第1項に規定する建築物のエ  
ネルギー消費性能の確保のための構造及び設備に関する計画に係る業務

### （3）成果品の取り扱いについて

提出された設計図書（電子データ）については、当該施設に係る工事の請負業者に貸与し、当該工事にお  
ける施工図の作成、当該施設の完成図の作成及び完成後の維持管理に使用することがある。

設計図書一覧表1

|   | 種 類      | 備 考 |  | 種 類        | 備 考 |
|---|----------|-----|--|------------|-----|
|   | A. 共通設計図 |     |  | B. 敷地造成設計図 |     |
| ○ | 1. 表紙    |     |  | 1. 敷地測量図   |     |
| ○ | 2. 図面目録  |     |  | 2. 敷地平面図   |     |

|   |              |      |  |          |  |
|---|--------------|------|--|----------|--|
| ○ | 3. 営繕工事共通仕様書 | (注1) |  | 3. 縦横断面図 |  |
| ○ | 4. 特記仕様      | (注1) |  | 4. 擁壁詳細図 |  |
| ○ | 5. 配置図、附近見取図 |      |  |          |  |
| ○ | 6. 面積表、面積計算書 |      |  |          |  |
| ○ | 7. 概略工事工程表   |      |  |          |  |
|   |              |      |  |          |  |

設計図書一覧表 2

|   | 種 類             | 摘 要 |  | 種 類                       | 摘 要 |
|---|-----------------|-----|--|---------------------------|-----|
|   | <b>C. 建築設計図</b> |     |  | <b>D. 電気設備設計図</b>         |     |
| ○ | 1. 内外仕上表        |     |  | 1. 変電設備機器配置図              |     |
| ○ | 2. 各階平面図        |     |  | 2.       〃       系統図      |     |
| ○ | 3. 立面図（改修面）     |     |  | 3. 電灯設備各階平面図              |     |
| ○ | 4. 断面図          |     |  | 4.       〃       幹線平面図    |     |
|   | 5. 軸組図          |     |  | 5.       〃       平面詳細図    |     |
|   | 6. 基礎伏図         |     |  | 6.       〃       器具取付詳細図  |     |
|   | 7. 床伏図          |     |  | 7. 電灯設備系統図                |     |
|   | 8. 小屋伏図         |     |  | 8.       〃       集合計器盤    |     |
|   | 9. 梁伏図          |     |  | 9.       〃       分電盤      |     |
| ○ | 10. 天井伏図        |     |  | 10.       〃       器具取付表   |     |
| ○ | 11. 屋根伏図        |     |  | 11.       〃       予備電源設備図 |     |
|   | 12. ペントハウス      |     |  | 12. 動力配線設備平面図             |     |
| ○ | 13. 平面詳細図       |     |  | 13.       〃       系統図     |     |
| ○ | 14. 矩計詳細図       |     |  | 14.       〃       制御盤図    |     |
|   | 15. 階段詳細図       |     |  | 15. 電話配管各階平面図             |     |
| ○ | 16. 各部詳細図       |     |  | 16.       〃       系統図     |     |
| ○ | 17. 室内展開図       |     |  | 17.       〃       端子盤図    |     |
|   | 18. 建具表         |     |  | 18. 火災報知器設備各階平面図          |     |
|   | 19. 構造伏図        |     |  | 19.       〃       系統図     |     |
|   | 20. 床梁及び壁リスト    |     |  | 20.       〃       機械図     |     |
|   | 21. 床板・階段・基礎配筋図 |     |  | 21. 放送設備各階平面図             |     |
|   | 22. ラーメン配筋図     |     |  | 22.       〃       系統図     |     |

|   |               |  |   |                       |  |
|---|---------------|--|---|-----------------------|--|
|   | 23. ブロック配筋図   |  |   | 23. テレビ聴視設備各階平面図      |  |
|   | 24. 防火壁       |  |   | 24.       〃       系統図 |  |
|   | 25. 山留め、水替詳細図 |  |   | 25.       〃       機器図 |  |
|   | 26. 日影図       |  |   | 26. 避雷針配線及び取付図        |  |
| ○ | 27. 仮設計画図     |  |   | 27. 電鈴設備各階平面図         |  |
| ○ | 28. その他必要な図面  |  |   | 28.       〃       系統図 |  |
|   |               |  |   | 29.       〃       機器図 |  |
|   |               |  | ○ | 30 その他必要な図面           |  |

設計図書一覧表 3

|  | 種 類                                         | 摘 要 |   | 種 類                          | 摘 要 |
|--|---------------------------------------------|-----|---|------------------------------|-----|
|  | <b>E. 機械設備設計図</b><br>(給排水、衛生、ガス、空調、<br>冷暖房) |     |   | <b>F. 屋外附帯設計図</b>            |     |
|  | 1. 衛生設備各階平面図                                |     |   | 1. 外柵門扉平面図及び詳細図              |     |
|  | 2.       〃       系統図                        |     |   | 2. 造園植栽平面図及び詳細図              |     |
|  | 3.       〃       詳細図                        |     |   | 3. 道路平面図及び詳細図                |     |
|  | 4. 消火栓設備各階平面図                               |     | ○ | 4. 雨水排水平面図及び詳細図              |     |
|  | 5. ガス設備各階平面図                                |     |   | 5. 公園平面図及び詳細図                |     |
|  | 6. 受水槽詳細図                                   |     |   | 6. 構内舗装図                     |     |
|  | 7. 高置水槽詳細図                                  |     | ○ | 7.   その他必要な図面                |     |
|  | 8. し尿浄化槽詳細図                                 |     |   |                              |     |
|  | 9. 換気設備各階平面図                                |     |   |                              |     |
|  | 10.       〃       系統図                       |     |   | <b>G. 設計計算書</b>              |     |
|  | 11.       〃       詳細図                       |     |   | 1. 構造計算書 (構造計算チェック<br>リスト含む) |     |
|  | 12. 冷暖房設備各階平面図                              |     |   | 2. 設備構築物構造計算書                |     |
|  | 13.       〃       系統図                       |     |   | 3. 給水流量計算書                   |     |
|  | 14.       〃       詳細図                       |     |   | 4. 排水       〃                |     |
|  | 15. 空気調和設備各階平面図                             |     |   | 5. 浄化槽容量計算書                  |     |
|  | 16.       〃       系統図                       |     |   | 6. 換気量計算書                    |     |
|  | 17.       〃       詳細図                       |     |   | 7. 暖房負荷計算書                   |     |
|  | 18. エレベーター設備平面図                             |     |   | 8. 冷房       〃                |     |
|  | 19.       〃       機械室詳細図                    |     |   | 9. 電圧降下計算書                   |     |

|   |               |        |   |              |  |
|---|---------------|--------|---|--------------|--|
|   | 20. カゴ詳細図     |        |   | 10. 照度計算書    |  |
|   | 21. シャフト詳細図   |        | ○ | 11. その他必要な図面 |  |
|   | 22. 排煙設備各階平面図 | 必要に応じて |   |              |  |
| ○ | 22. その他必要な図面  |        |   |              |  |

(注1) 徳島県営繕課営繕工事特記仕様書を参考とし、阿波市営繕工事特記仕様書を作成すること。

## 6 貸与する図書及び資料

次表のうち○印を付したものを貸与するので、適切な保管に努めること。また、貸与品は、成果品の引渡しの際に、すみやかに返却すること。

|   | 種 類          | 摘 要 |  | 種 類       | 摘 要 |
|---|--------------|-----|--|-----------|-----|
|   | 1. 敷地測量図     |     |  | 6. 各種設計資料 |     |
| ○ | 2. 設計計画図書    |     |  | 7. 基本設計   |     |
|   | 3. 地質、地盤調査資料 |     |  | 8.        |     |
|   | 4. 各種設計基準図   |     |  | 9.        |     |
|   | 5. 各種標準図     |     |  | 10.       |     |

## 7 再委託

(1) 受注者は、設計業務における総合的な企画及び判断並びに業務遂行管理部分を、契約書の規定により、再委託してはならない。

(2) 受注者は、コピー、ワープロ、印刷、製本、計算処理（構造計算、設備計算及び積算を除く）、トレース、資料整理、模型作成、透視図作成等の簡易な業務を第三者に再委託する場合は、発注者の承諾を得なくともよいものとする。

(3) 受注者は、第1項及び第2項に規定する業務以外の再委託に当たっては、発注者の承諾を得なければならない。

(4) 受注者は、設計業務を再委託する場合は、委託した業務の内容を記した書面により行うこととする。なお、協力者が発注機関の建設コンサルタント業務等指名競争参加資格者である場合は、指名停止期間中であってはならない。

(5) 受注者は、協力者及び協力者が再々委託を行うなど複数の段階で再委託が行われるときは当該複数の段階の再委託の相手先の住所、氏名及び当該複数の段階の再委託の相手方がそれぞれ行う業務の範囲を記載した書面を更に詳細な業務計画に係る資料として、監督員に提出しなければならない。

(6) 受注者は、協力者に対して、設計業務の実施について適切な指導及び管理を行わなければならない。また、複数の段階で再委託が行われる場合についても必要な措置を講じなければならない。

## 8 建設予定地及び設計概要

予定建築物の概要は次表により、設計過程において予定の面積を超える恐れがあるときは、すみやかに監督員に協議すること。

| 所在地         | 阿波市吉野町西条   |        |    |
|-------------|---|--------|----|
| 名称          | 構造・規模   | 数量（面積） | 備考 |
| 市立<br>一条小学校 | 南校舎西棟 RC造2階建延床面積 983 m <sup>2</sup><br>南校舎東棟 RC造3階建延床面積 1639 m <sup>2</sup><br><br><b>【改修概要】</b><br>○外部改修<br>・屋上防水改修工事（シート防水・塗膜防水の比較）<br>・ベランダ防水改修工事<br>・外壁改修工事<br>・その他付帯工事<br>・アスベスト分析調査（各棟外壁部）<br><br>○内部改修<br>・内装補修工事（漏水被害部不具合部分） |        |    |

## 9 設計委託履行期間等

- (1) 履行期間は、契約書による。
- (2) 概算工事費は令和8年11月20日までに報告・提出するものとする。


## 10 その他委託上の条件

- (1) この設計の著作権は市に帰属するものとし、市において必要に応じ設計内容の変更を行うことができるものとする。
- (2) 工事実施にあたり、設計内容に疑義が生じた場合は、設計受託者は責任ある回答を行うこと。  
また、当該問題の解決のため現場指導を求められた場合は、担当者を現地に派遣すること。
- (3) 設計受託者は市の意図に沿うように、コスト・工期・施工性・美観・工事中の施設利用上の問題などの検討を行った上で比較検討案を示し、係員の承諾を受けた上で作業を進めること。
- (4) 工事実施にあたり、設計受託者の責めに帰する事由により設計変更の必要が生じたときは、監督員の指示により、設計受託者において設計変更図書の作成を行うこと。
- (5) 建築確認書、消防法による諸届及び法令に定められた諸手続きは、設計受託者において行うものとする。
- (6) 設計業務を実施した結果、算出された工事費と当初の目標とする工事費との差による額の変更は行わないものとする。
- (7) （一財）建築コスト管理システム研究所営繕積算システム（RIBC2）の積算において「積算上の留意事

項」を厳守し積算を行う事とする。

- (8) 工事受注者の週休2日達成状況に応じて、減額の必要があるため、本業務完了後、発注者から依頼があった場合は、再積算すること。

業務名 一条小学校南校舎屋上防水・外壁改修工事に伴う設計業務

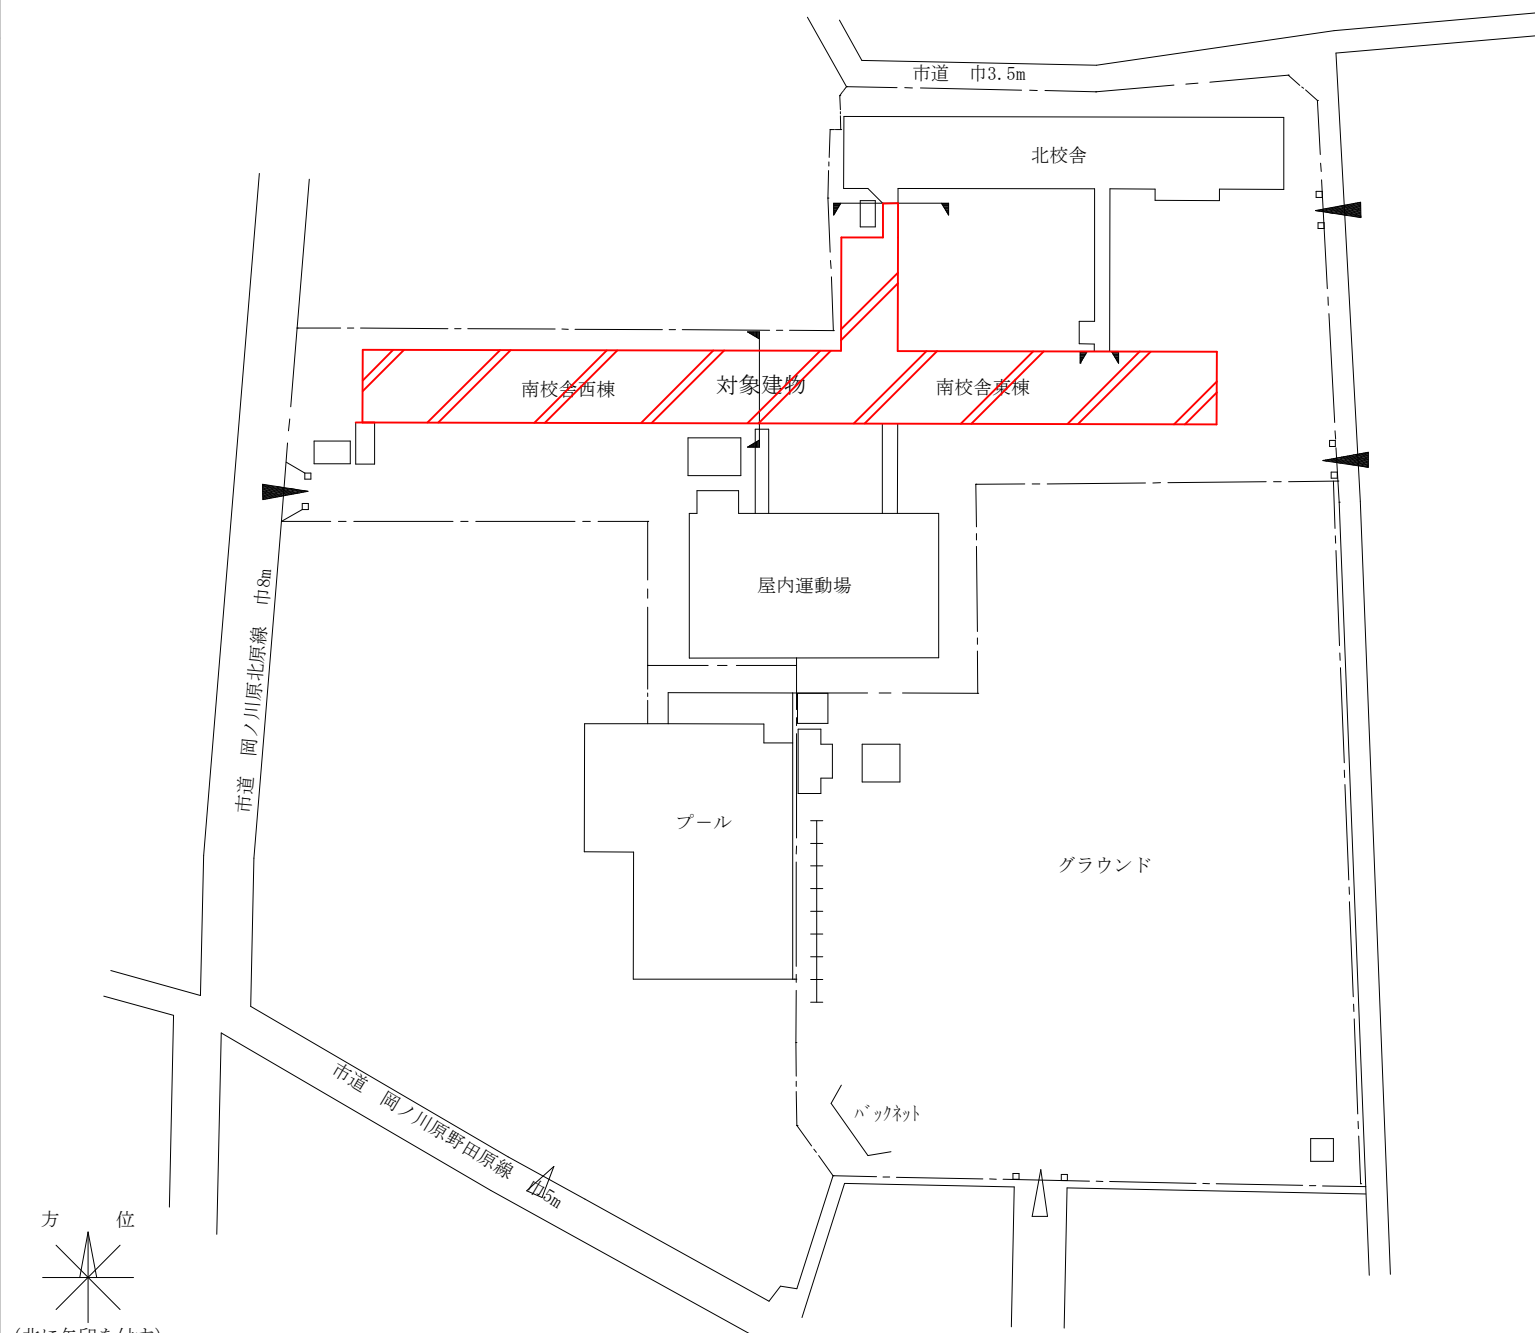

方位  
(北に矢印を付す)