


舗装工事計画図

展開図

S=1:100

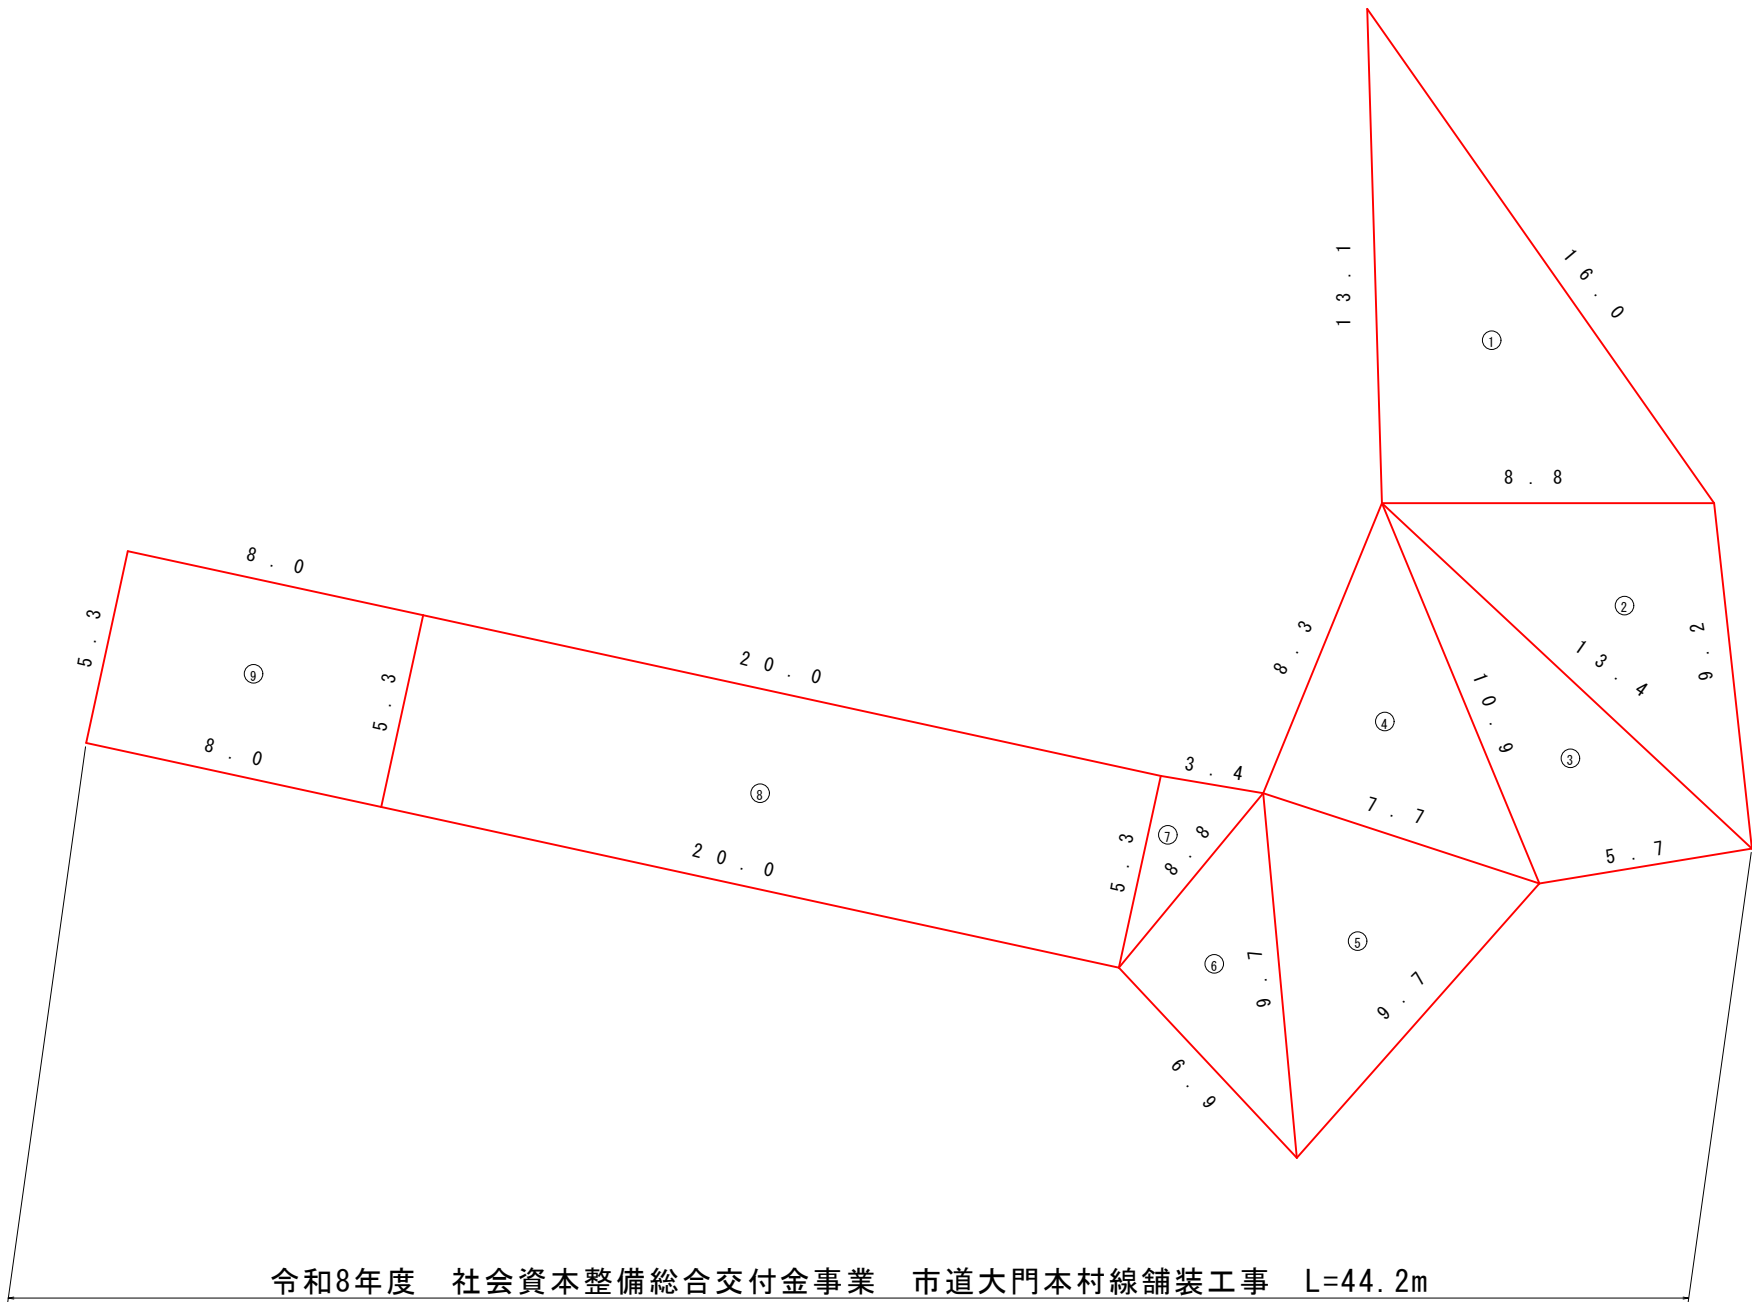

令和8年度 社会資本整備総合交付金事業 市道大門本村線舗装工事 L=44.2m

舗装面積計算書


1.0式当り

番号					s	面積 (m ²)
		a	b	c		
①		16.000	13.100	8.800	18.950	57.610
②		8.800	9.200	13.400	15.700	40.240
③		13.400	5.700	10.900	15.000	30.250
④		10.900	8.300	7.700	13.450	31.870
⑤		7.700	9.700	9.700	13.550	34.280
⑥		9.700	6.900	6.800	11.700	23.460
⑦		6.800	3.400	5.200	7.700	8.630
合計						226.350

番号	距離 (m)	幅員 (m)			面積 (m ²)	適用
		幅員 1	幅員 2	平均幅員		
⑧	20.000	5.300	5.300	5.300	106.000	
⑨	8.000	5.300	5.300	5.300	42.400	
合計					148.400	

舗装構成図

S=1:20

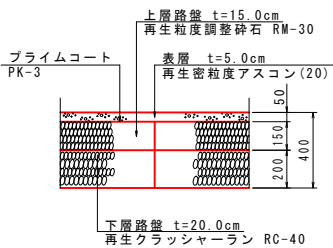

図面番号		第 1 号		図面総数		1 葉	
図 名		舗装展開図			縮尺	図 示	
名 称		市道大門本村線舗装工事					
施工箇所		阿波市市場町上喜来					
工事種別		舗装工事					
所属年度		令和8年度		工事番号			
所長		設計		製図		阿波市	