


舗装工事計画図

展開図

SH=1:200
SV=1:100

1 工区

令和8年度 市単独事業 市道西原北二条線舗装工事 L=210.0m

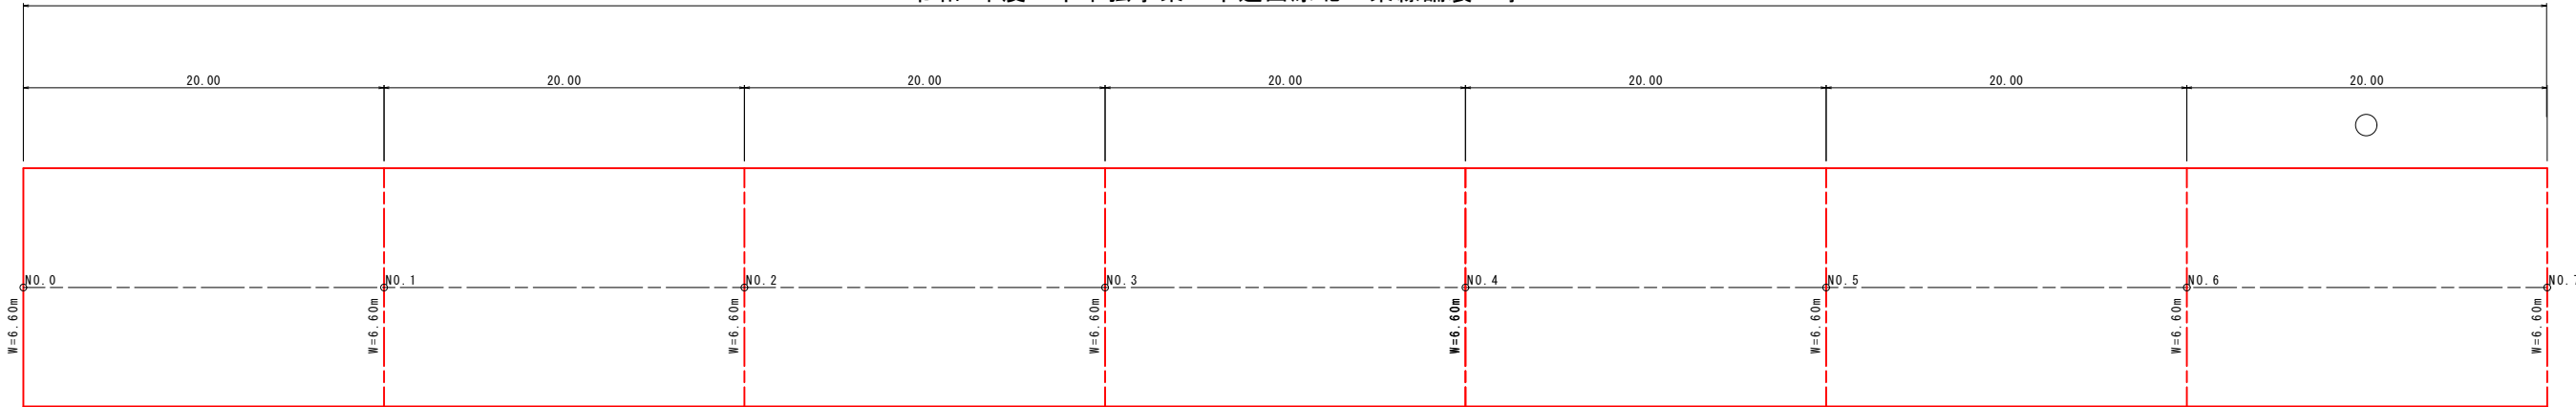

令和8年度 市単独事業 市道西原北二条線舗装工事 L=210.0m




舗装面積計算書 (1 工区)

210.0m × 6.6m = 1,386m²


舗装構成図 (1 工区)

S=1:20

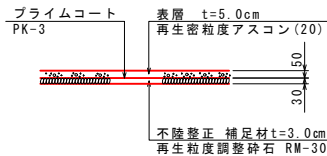

2 工区

令和8年度 市単独事業 市道西原北二条線舗装工事 L=60.0m

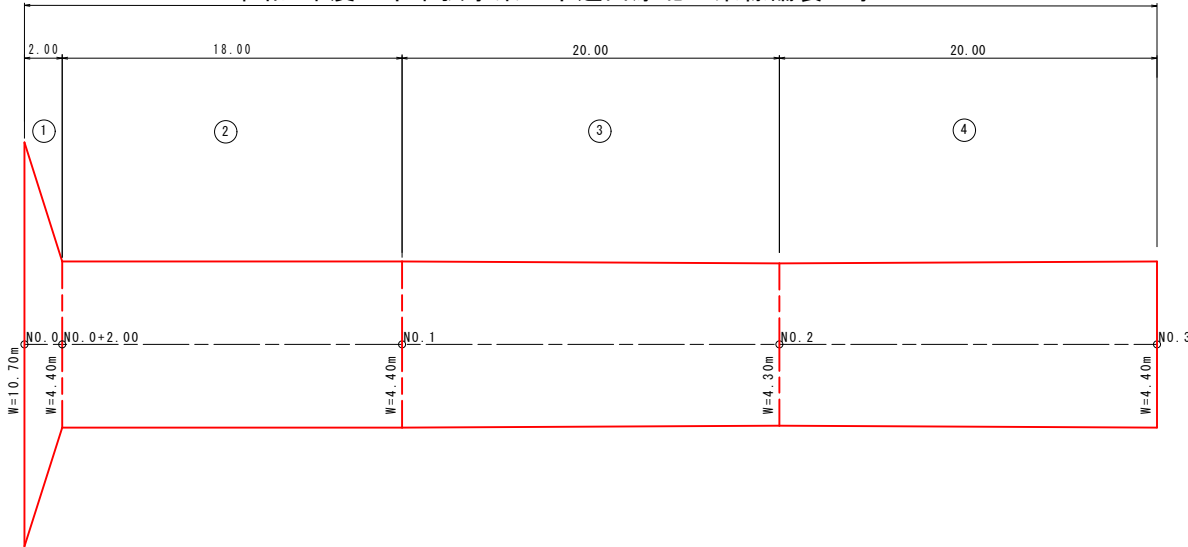


舗装面積計算書 (2 工区)

番号	(m)		(m)			(m ²)	適用
	距離	幅員 1	幅員 2	平均幅員	面積		
①	2.000	10.700	4.400	7.550	15.100		
②	18.000	4.400	4.400	4.400	79.200		
③	20.000	4.400	4.300	4.350	87.000		
④	20.000	4.300	4.400	4.350	87.000		
合計	60.000				268.300		

1.0式当り

舗装構成図 (2 工区)

S=1:20

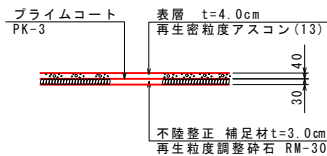

図面番号	第 1 号	図面総数	1 葉
図 名	舗装展開図	縮 尺	図 示
名 称	市道西原北二条線舗装工事		
施工箇所	阿波市土成町土成		
工事種別	舗装工事		
所属年度	令和8年度	工事番号	
所長	設計	製図	阿波市