


平面図


S=1:300

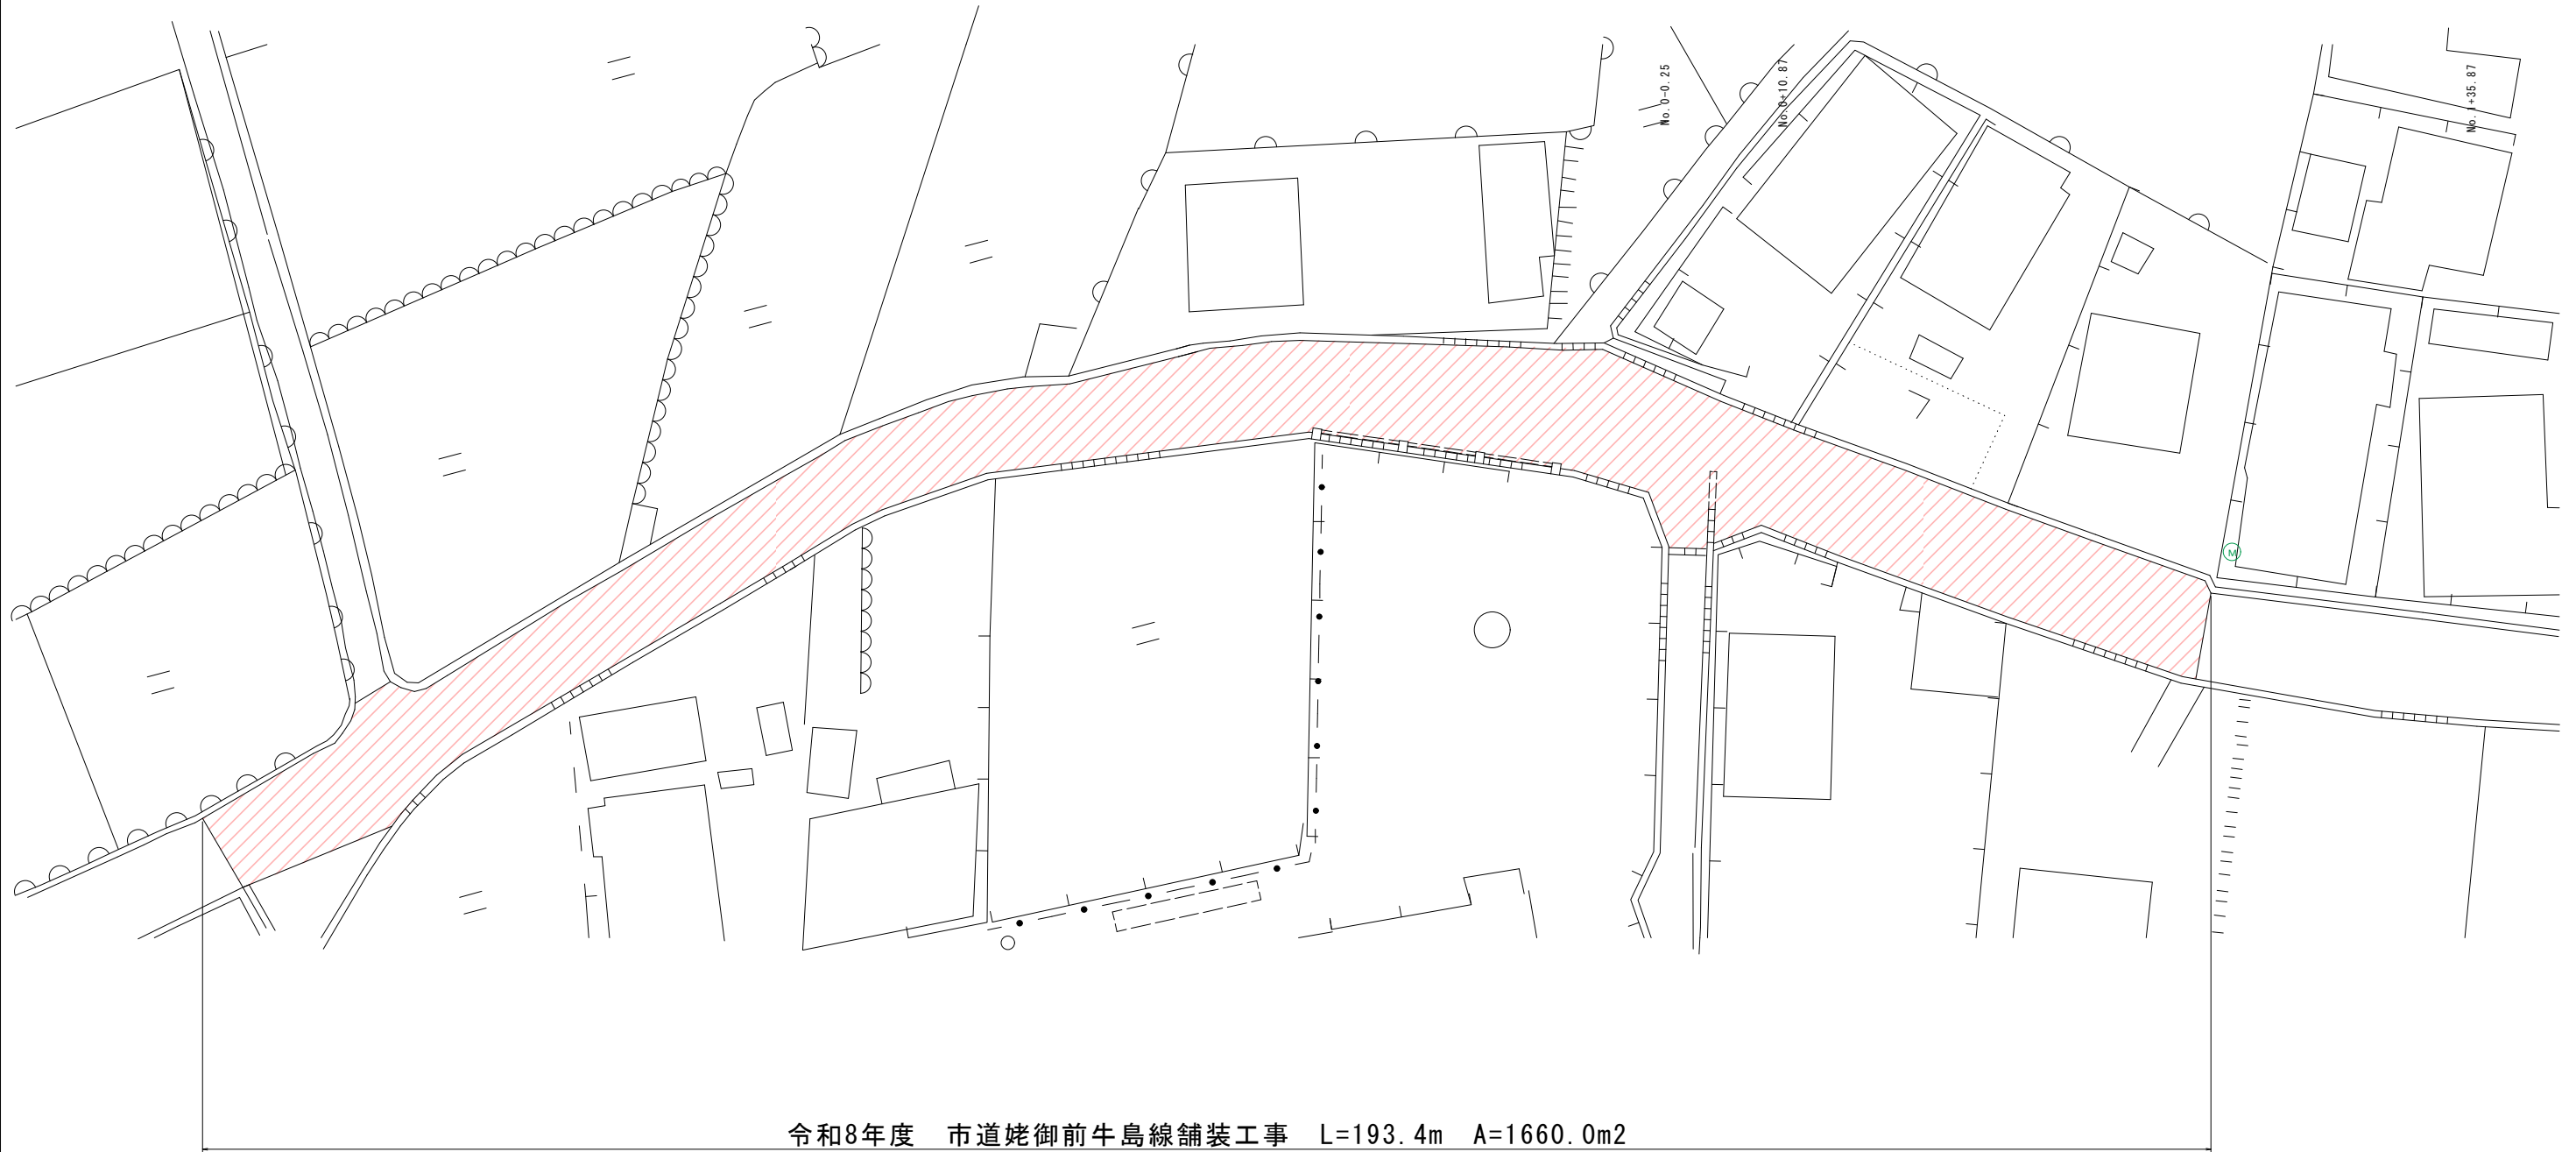

令和8年度 市道姥御前牛島線舗装工事 L=193.4m A=1660.0m²

舗装構成図

S=1:20

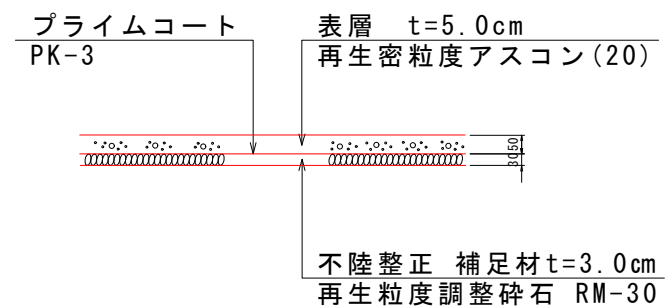

図面番号	第 1 号	図面総数	1 葉
図 名	平面図	縮 尺	図 示
名 称	市道姥御前牛島線舗装工事		
施工箇所	阿波市吉野町西条		
工事種別	舗装工事		
所属年度	令和8年度	工事番号	
所長		設計	製図
			阿波市