
平 面 図 S=1:500

基準点座標一覧表

点 名	X座標	Y座標	Z座標
DT1	122137.749	69504.151	KBM=70.740
DT2	122153.764	69580.265	〃
DT3	122432.507	69318.651	KBM=88.315
DT4	122371.132	69316.070	〃
T-1	122179.413	69491.714	H=72.901
T-2	122215.763	69495.565	H=74.660
T-3	122190.799	69450.242	H=74.609
T-4	122242.404	69440.831	H=76.453
T-5	122289.820	69418.522	H=79.287
T-6	122337.754	69424.335	H=82.220
T-7	122370.796	69399.173	H=83.815
T-8	122390.126	69361.207	H=85.687
T-9	122416.691	69344.802	H=87.296

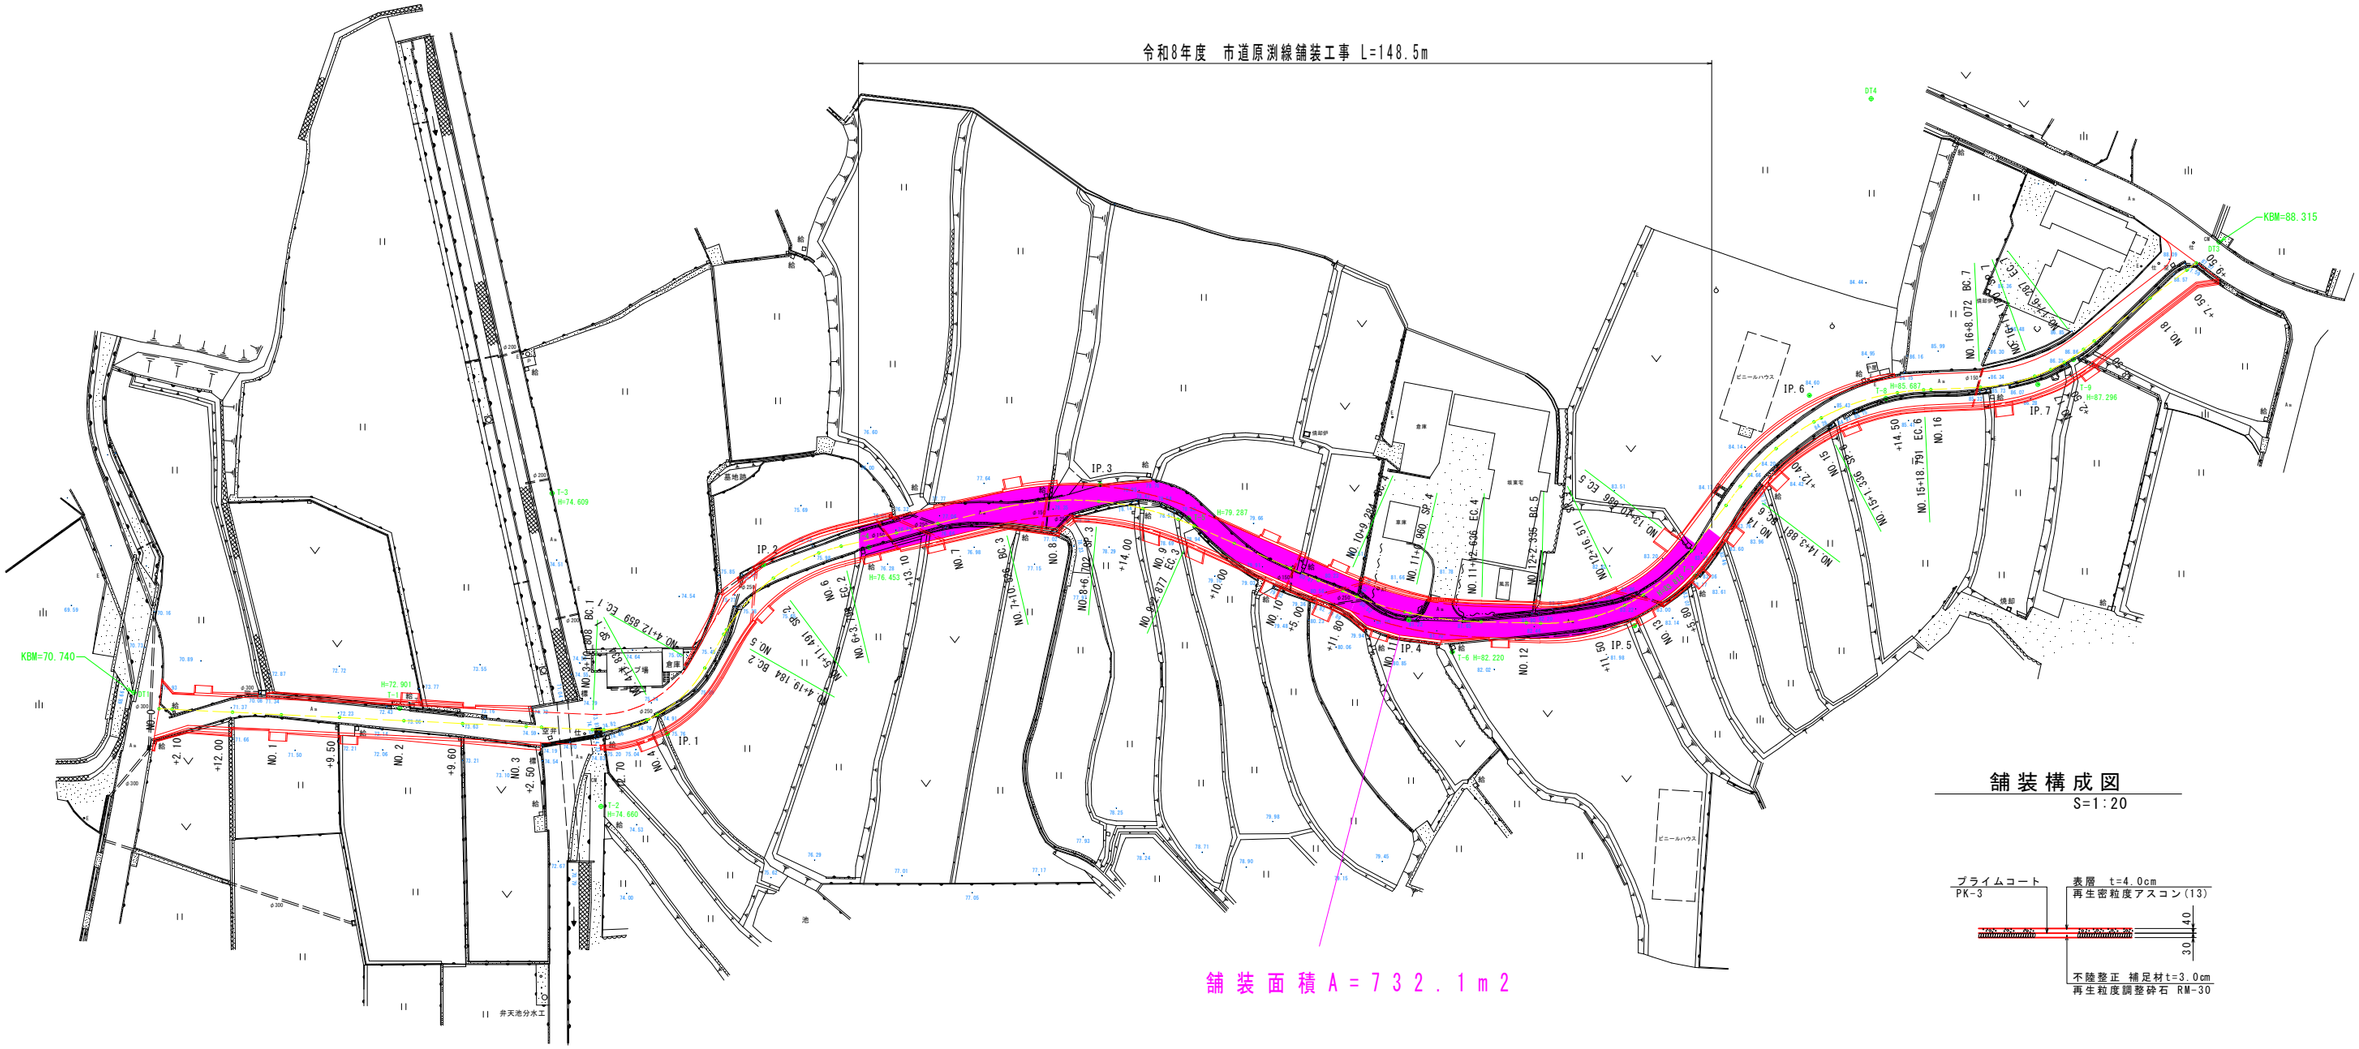


舗 装 面 積 A = 7 3 2 . 1 m 2

舗装構成図
S=1:20

図面番号	第 1 号	図面総数	5 葉		
図 名	平 面 図	縮 尺	1:500		
名 称	市道原渕線舗装工事				
工事箇所	阿波市市場町大俣				
工事種別	舗装工事				
所属年度	令和8年度	工事番号			
所長	設計	製図	阿 波 市		

縦断面図 V=1:100 H=1:500


施工延長　L=369.50m

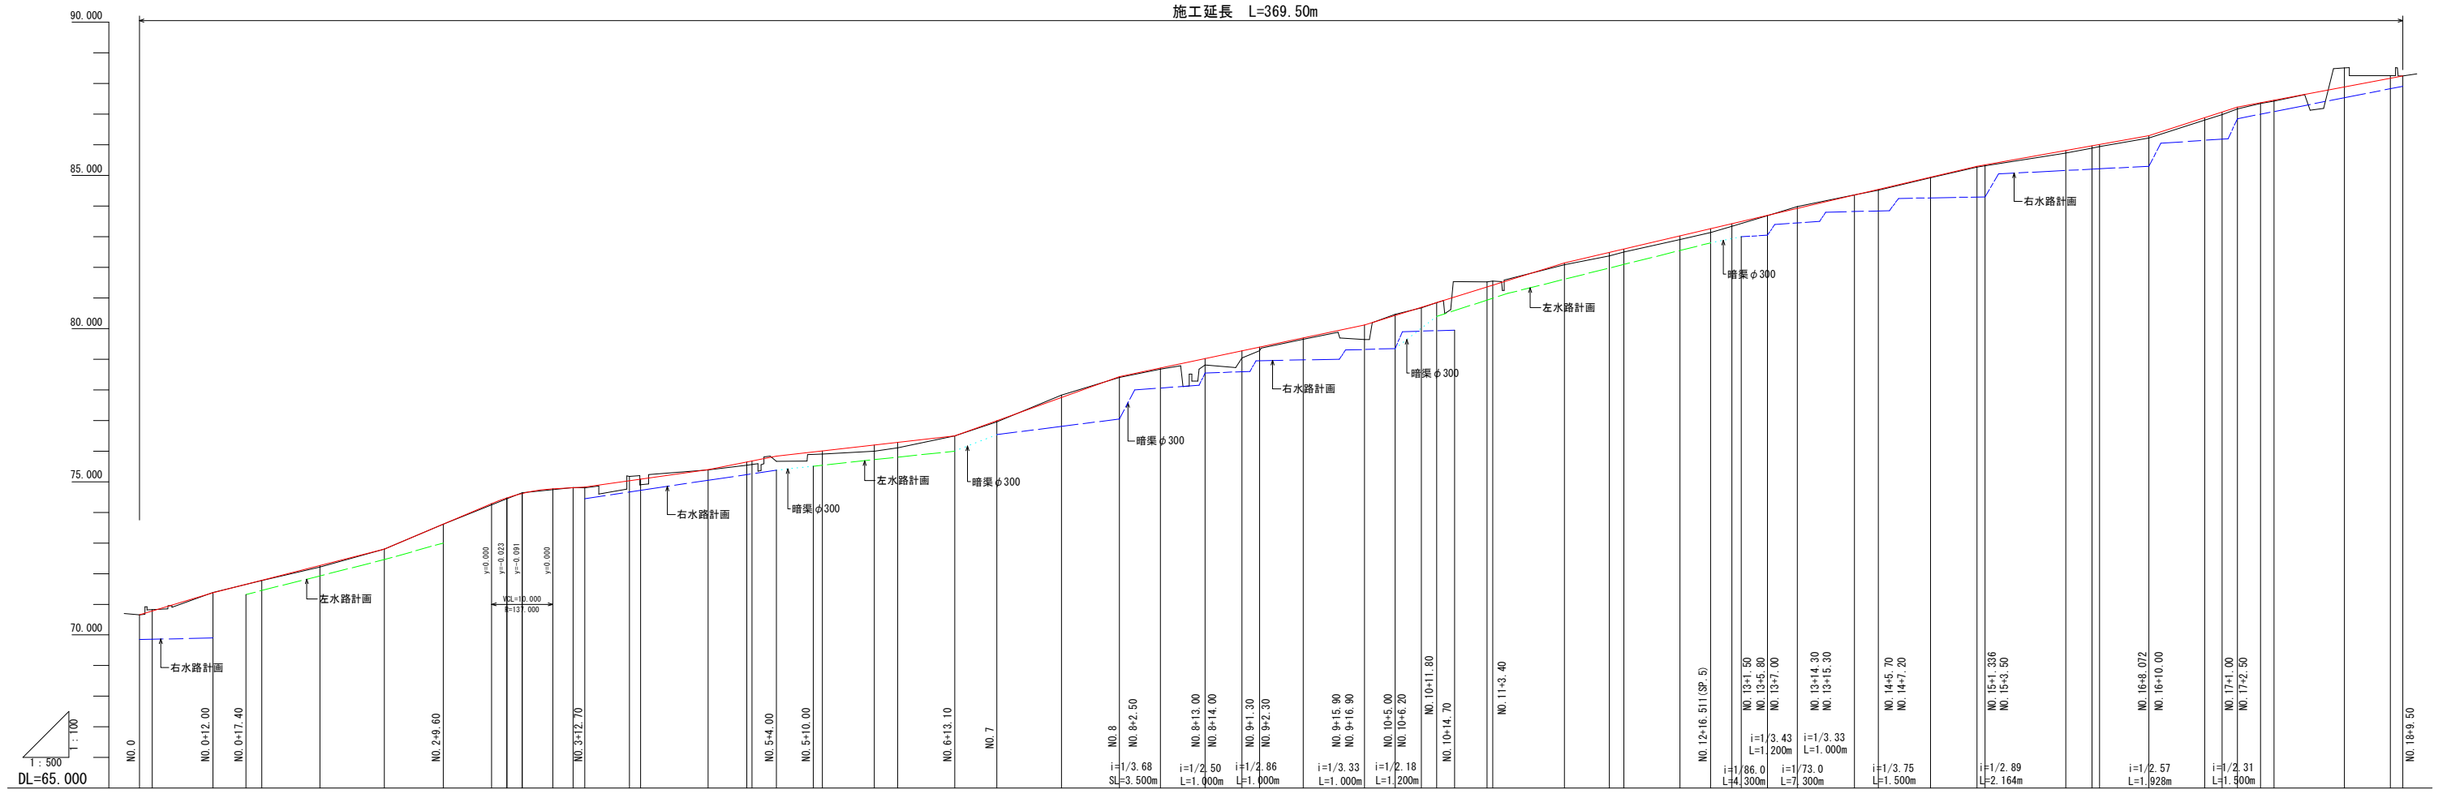

| | | |

NO.3+12.70(復)


GH=74.799
FH=74.830

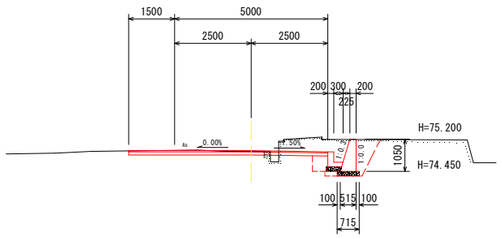

種　類	左側	右側
機械掘削	1.9	
機械床掘	－	1.1
基面整正	－	0.7
埋戻①	－	0.6
埋戻②	－	0.3
盛土	0.1	
ｺﾝｸﾘｰﾄ取壊し	0.45	
舗装版取壊し	4.45	
舗装工	6.50	

NO.3+12.70(正)


GH=74.799
FH=74.830

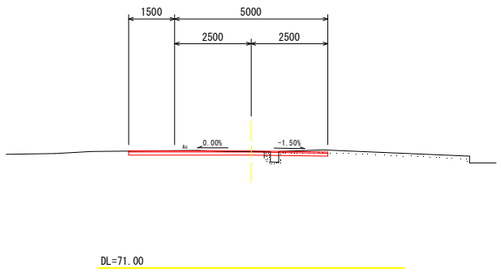

種　類	左側	右側
機械掘削	0.7	
機械床掘	－	－
基面整正	－	－
埋戻①	－	－
埋戻②	－	－
盛土	0.1	
ｺﾝｸﾘｰﾄ取壊し	0.22	
舗装版取壊し	4.45	
舗装工	6.50	

NO.3+2.50(復)


GH=74.638
FH=74.619

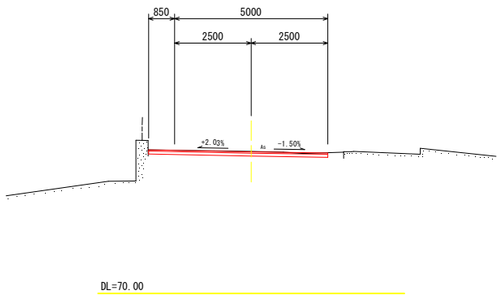

種　類	左側	右側
機械掘削	0.8	
機械床掘	－	－
基面整正	－	－
埋戻①	－	－
埋戻②	－	－
盛土	－	
ｺﾝｸﾘｰﾄ取壊し	0.00	
舗装版取壊し	5.85	
舗装工	5.85	

NO.3+2.50(正)


GH=74.638
FH=74.619

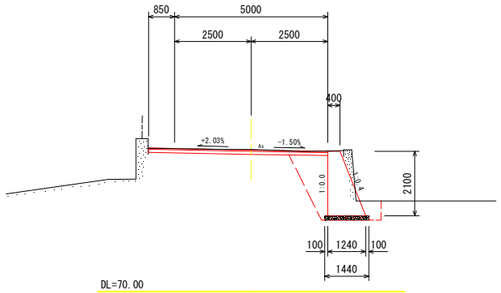

種　類	左側	右側
機械掘削	0.9	
機械床掘	－	3.3
基面整正	－	1.4
埋戻①	－	0.3
埋戻②	－	1.5
盛土	－	
ｺﾝｸﾘｰﾄ取壊し	0.68	
舗装版取壊し	6.35	
舗装工	5.85	

NO.5


GH=75.568
FH=75.682

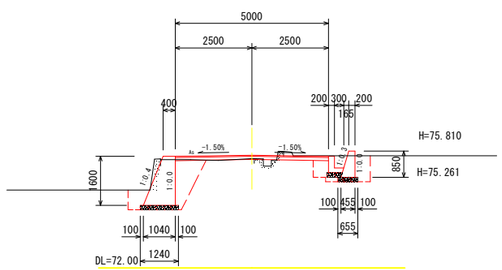

種　類	左側	右側
機械掘削	0.5	
機械床掘	2.3	1.2
基面整正	1.2	0.7
埋戻①	0.4	0.4
埋戻②	1.0	0.3
盛土	0.1	
ｺﾝｸﾘｰﾄ取壊し	0.44	
舗装版取壊し	3.05	
舗装工	5.00	

NO.4+12.859(EC.1)


GH=75.388
FH=75.400

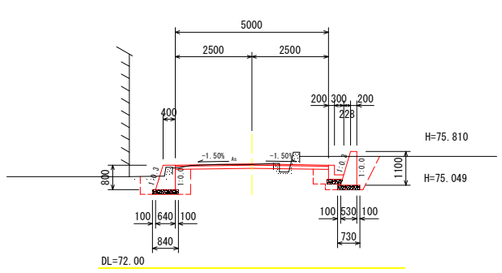

種　類	左側	右側
機械掘削	1.5	
機械床掘	0.9	1.1
基面整正	0.8	0.7
埋戻①	0.3	0.5
埋戻②	0.4	0.3
盛土	0.1	
ｺﾝｸﾘｰﾄ取壊し	0.41	
舗装版取壊し	3.30	
舗装工	5.00	

NO.4+1.834(SP.1)


GH=74.902
FH=75.088

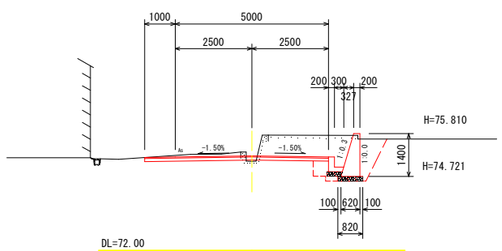

種　類	左側	右側
機械掘削	3.3	
機械床掘	－	1.2
基面整正	－	0.8
埋戻①	－	0.7
埋戻②	－	0.3
盛土	－	
ｺﾝｸﾘｰﾄ取壊し	0.64	
舗装版取壊し	3.15	
舗装工	6.00	

NO.4


GH=75.173
FH=75.036

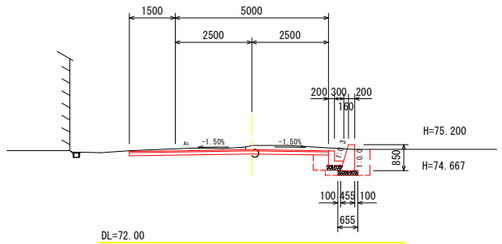

種　類	左側	右側
機械掘削	1.8	
機械床掘	－	1.2
基面整正	－	0.7
埋戻①	－	0.4
埋戻②	－	0.3
盛土	－	
ｺﾝｸﾘｰﾄ取壊し	0.00	
舗装版取壊し	3.80	
舗装工	6.50	

NO.6+13.10(正)


GH=76.500
FH=76.500

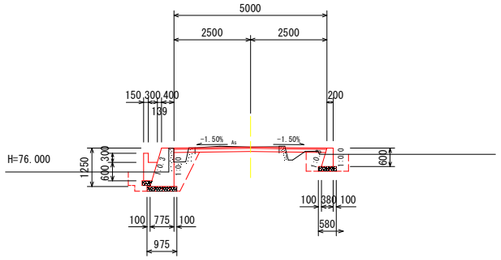

種　類	左側	右側
機械掘削	0.4	
機械床掘	1.0	0.8
基面整正	1.0	0.6
埋戻①	0.3	0.3
埋戻②	0.5	0.3
盛土	0.2	
ｺﾝｸﾘｰﾄ取壊し	0.60	
舗装版取壊し	2.75	
舗装工	5.00	

NO.6+3.798(EC.2)


GH=76.105
FH=76.289

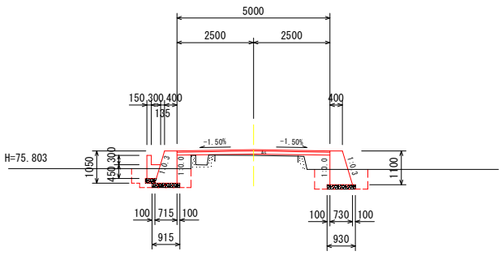

種　類	左側	右側
機械掘削	－	
機械床掘	1.2	1.1
基面整正	0.9	0.9
埋戻①	0.3	0.3
埋戻②	0.3	0.3
盛土	0.8	
ｺﾝｸﾘｰﾄ取壊し	0.00	
舗装版取壊し	2.70	
舗装工	5.00	

NO.5+11.491(SP.2)

GH=75.903
FH=76.010

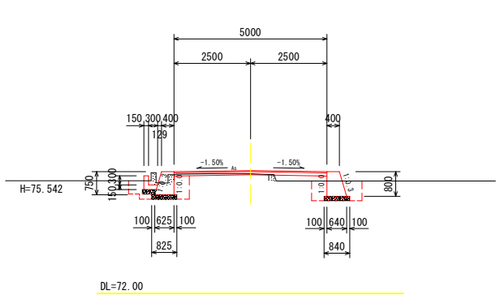


種　類	左側	右側
機械掘削	0.1	
機械床掘	1.1	1.1
基面整正	0.8	0.8
埋戻①	0.3	0.3
埋戻②	0.4	0.3
盛土	0.3	
ｺﾝｸﾘｰﾄ取壊し	0.19	
舗装版取壊し	3.10	
舗装工	5.00	

図面番号	第　3　号	図面総数	5　葉		
図名	横断面図② 縮尺 1:100				
名称	市道原渕線舗装工事				
工事箇所	阿波市市場町大俣				
工事種別	舗装工事				
所属年度	令和8年度	工事番号			
所長		設計		製図	阿波市

NO.8

GH=78.409
FH=78.430

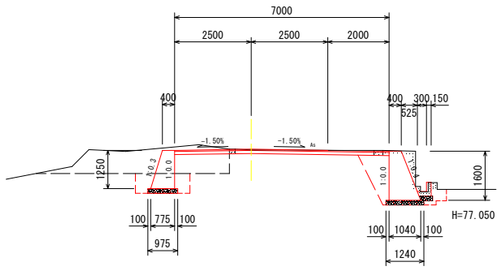


種　類	左側	右側
機械掘削	0.6	
機械床掘	1.1	2.3
基面整正	1.0	1.2
埋戻①	0.3	0.2
埋戻②	0.3	1.0
盛土	1.1	
ｺﾝｸﾘｰﾄ取壊し	0.82	
舗装版取壊し	4.55	
舗装工	7.00	

DL=74.00

NO.9+10.00

GH=79.653
FH=79.698

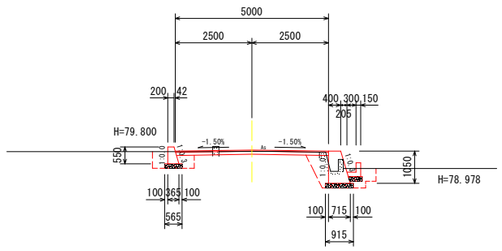


種　類	左側	右側
機械掘削	0.6	
機械床掘	0.6	1.1
基面整正	0.6	0.9
埋戻①	0.3	0.3
埋戻②	0.2	0.5
盛土	-	
ｺﾝｸﾘｰﾄ取壊し	0.37	
舗装版取壊し	3.25	
舗装工	5.00	

DL=75.00

NO.10+11.80(正)

GH=80.848
FH=80.850

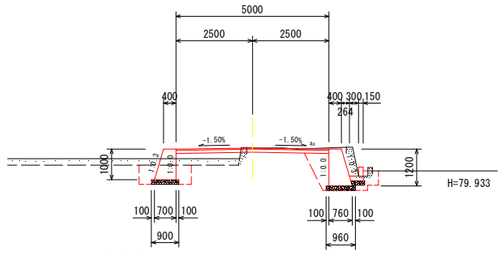


種　類	左側	右側
機械掘削	0.5	
機械床掘	1.1	1.7
基面整正	0.9	1.0
埋戻①	0.3	0.3
埋戻②	0.3	0.6
盛土	0.8	
ｺﾝｸﾘｰﾄ取壊し	0.82	
舗装版取壊し	3.25	
舗装工	5.00	

DL=77.00

NO.7+10.526(BC.3)

GH=77.831
FH=77.750

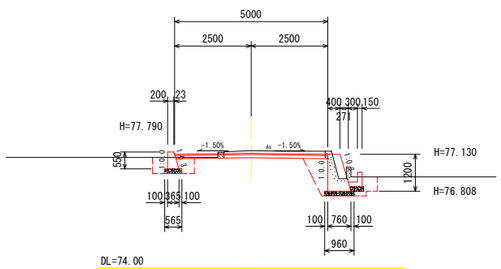


種　類	左側	右側
機械掘削	0.8	
機械床掘	0.7	1.3
基面整正	0.6	1.0
埋戻①	0.2	0.3
埋戻②	0.2	0.6
盛土	-	
ｺﾝｸﾘｰﾄ取壊し	0.56	
舗装版取壊し	3.30	
舗装工	5.00	

DL=74.00

NO.9

GH=79.041
FH=79.275

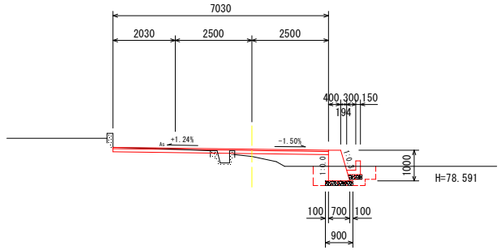


種　類	左側	右側
機械掘削	0.4	
機械床掘	-	1.2
基面整正	-	0.9
埋戻①	-	0.3
埋戻②	-	0.3
盛土	0.9	
ｺﾝｸﾘｰﾄ取壊し	0.03	
舗装版取壊し	3.15	
舗装工	7.03	

DL=75.00

NO.10+5.00

GH=80.469
FH=80.429

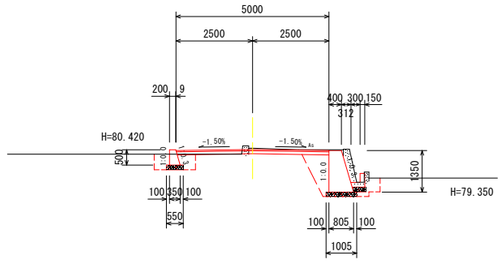


種　類	左側	右側
機械掘削	0.5	
機械床掘	0.7	1.8
基面整正	0.6	1.0
埋戻①	0.2	0.3
埋戻②	0.2	0.7
盛土	-	
ｺﾝｸﾘｰﾄ取壊し	0.53	
舗装版取壊し	3.10	
舗装工	5.00	

DL=76.00

NO.7

GH=76.955
FH=76.995

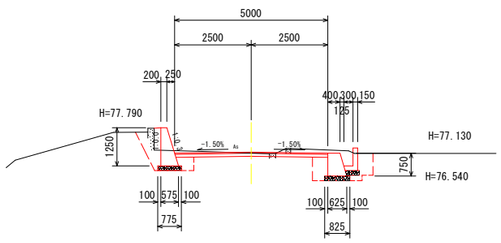


種　類	左側	右側
機械掘削	1.4	
機械床掘	0.6	1.4
基面整正	0.8	0.8
埋戻①	0.7	0.4
埋戻②	0.2	0.4
盛土	-	
ｺﾝｸﾘｰﾄ取壊し	0.25	
舗装版取壊し	3.75	
舗装工	5.00	

DL=73.00

NO.8+14.00

GH=78.815
FH=79.022

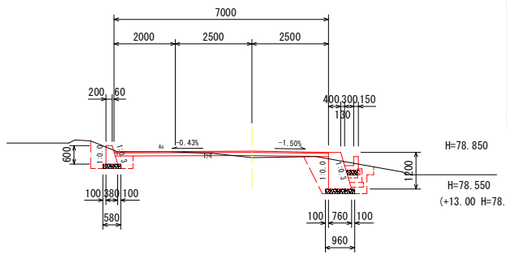


種　類	左側	右側
機械掘削	0.7	
機械床掘	0.6	2.0
基面整正	0.6	1.0
埋戻①	0.4	0.3
埋戻②	0.2	0.6
盛土	0.1	
ｺﾝｸﾘｰﾄ取壊し	0.02	
舗装版取壊し	2.85	
舗装工	7.00	

DL=75.00

NO.10

GH=79.643
FH=80.120

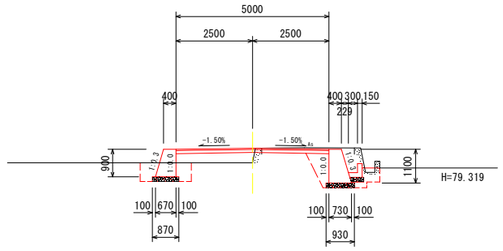


種　類	左側	右側
機械掘削	0.5	
機械床掘	1.0	1.7
基面整正	0.9	0.9
埋戻①	0.3	0.3
埋戻②	0.3	0.5
盛土	0.8	
ｺﾝｸﾘｰﾄ取壊し	0.39	
舗装版取壊し	3.00	
舗装工	5.00	

DL=76.00

NO.6+13.10(復)

GH=76.500
FH=76.500

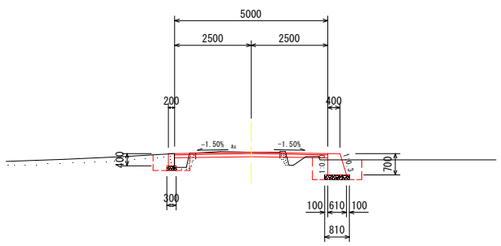


種　類	左側	右側
機械掘削	0.4	
機械床掘	0.2	1.1
基面整正	0.3	0.8
埋戻①	0.3	0.3
埋戻②	0.1	0.3
盛土	0.2	
ｺﾝｸﾘｰﾄ取壊し	0.28	
舗装版取壊し	2.75	
舗装工	5.00	

DL=73.00

NO.8+6.702(SP.3)

GH=78.675
FH=78.713

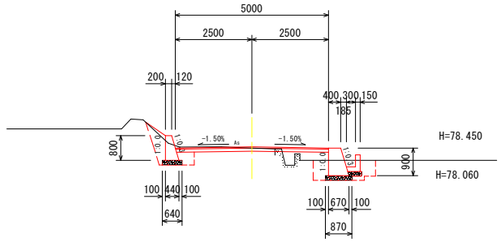


種　類	左側	右側
機械掘削	0.8	
機械床掘	0.5	1.3
基面整正	0.6	0.9
埋戻①	0.4	0.3
埋戻②	0.2	0.3
盛土	0.4	
ｺﾝｸﾘｰﾄ取壊し	0.02	
舗装版取壊し	3.10	
舗装工	5.00	

DL=75.00

図面番号	第　4　号	図面総数	5　葉		
図名	横断面図③ 縮尺 1:100				
名称	市道原測線舗装工事				
工事箇所	阿波市市場町大俣				
工事種別	舗装工事				
所属年度	令和8年度	工事番号			
所長		設計		製図	阿波市

NO.12

GH=82.375
FH=82.485

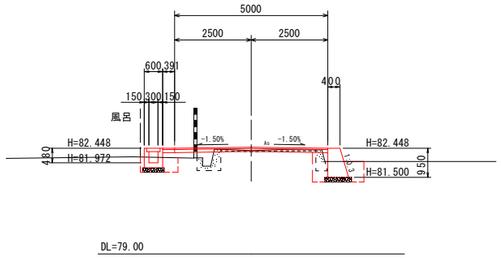


種　類	左側	右側
機械掘削	0.1	
機械床掘	0.6	1.1
基面整正	0.7	0.9
埋戻(流用土)	0.1	0.4
盛土(道路内)	0.2	0.5
盛　土	0.4	
ｺﾝｸﾘｰﾄ取壊し	0.22	
舗装版取壊し	3.10	
舗　装　工	5.00	

DL=79.00

NO.13+5.80

GH=83.685
FH=83.696

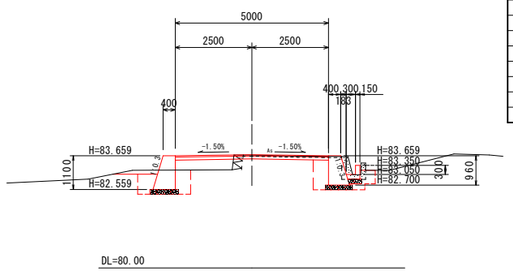


種　類	左側	右側
機械掘削	0.0	
機械床掘	1.4	0.0
基面整正	0.9	0.0
埋戻(流用土)	0.3	0.0
盛土(道路内)	0.4	0.0
盛　土	0.6	
ｺﾝｸﾘｰﾄ取壊し	0.00	
舗装版取壊し	0.00	
舗　装　工	0.00	

DL=80.00

NO.14+12.40


GH=84.922
FH=84.943

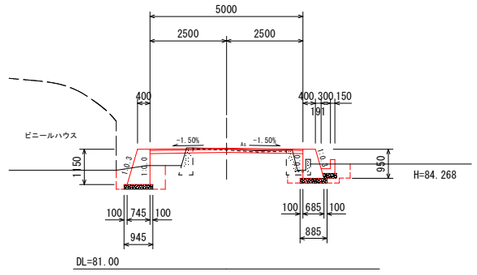

DL=81.00

NO.11+12.636(EC.4)

GH=82.083
FH=82.140

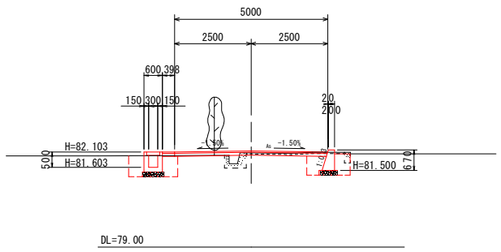


種　類	左側	右側
機械掘削	0.2	
機械床掘	1.1	0.9
基面整正	0.7	0.6
埋戻(流用土)	0.3	0.3
盛土(道路内)	0.3	0.3
盛　土	0.1	
ｺﾝｸﾘｰﾄ取壊し	0.09	
舗装版取壊し	2.65	
舗　装　工	5.00	

DL=79.00

NO.13

GH=83.341
FH=83.424

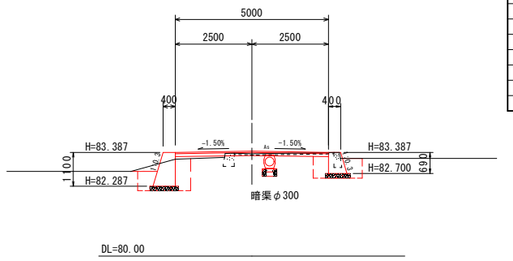


種　類	左側	右側
機械掘削	0.0	
機械床掘	1.6	0.0
基面整正	0.9	0.0
埋戻(流用土)	0.3	0.0
盛土(道路内)	0.5	0.0
盛　土	0.1	
ｺﾝｸﾘｰﾄ取壊し	0.00	
舗装版取壊し	0.00	
舗　装　工	0.00	

DL=80.00

NO.14


GH=84.365
FH=84.362

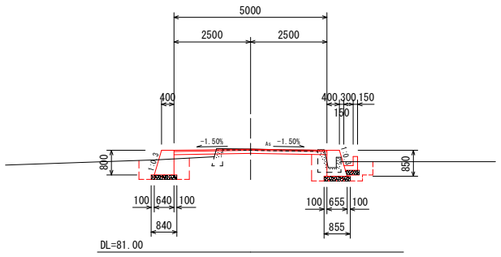

DL=81.00

NO.11

GH=81.523
FH=81.358

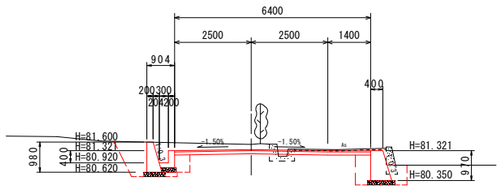


種　類	左側	右側
機械掘削	1.9	
機械床掘	1.8	1.3
基面整正	0.7	0.9
埋戻(流用土)	0.9	0.3
盛土(道路内)	0.3	0.5
盛　土	-	
ｺﾝｸﾘｰﾄ取壊し	3.00	
舗装版取壊し	6.40	
舗　装　工		

DL=78.00

NO.12+11.50

GH=82.904
FH=83.025

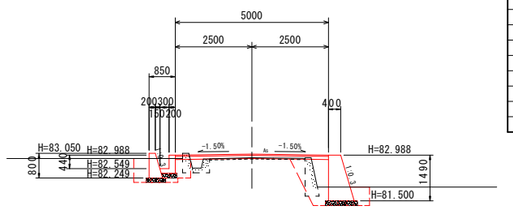


種　類	左側	右側
機械掘削	0.1	
機械床掘	1.2	1.3
基面整正	0.6	1.0
埋戻(流用土)	0.4	0.3
盛土(道路内)	0.4	1.3
盛　土	0.1	
ｺﾝｸﾘｰﾄ取壊し	0.59	
舗装版取壊し	3.10	
舗　装　工	5.00	

DL=79.00

NO.13+10.686(EC.5)

GH=83.980
FH=83.925

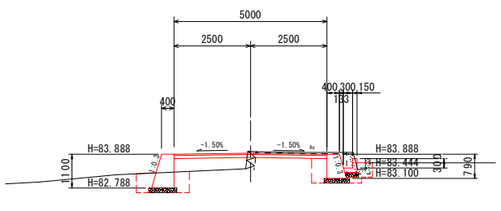


種　類	左側	右側
機械掘削	0.0	
機械床掘	1.1	0.0
基面整正	0.9	0.0
埋　戻　①	0.3	0.0
埋　戻　②	0.3	0.0
盛　土	1.0	
ｺﾝｸﾘｰﾄ取壊し	0.00	
舗装版取壊し	0.00	
舗　装　工	0.00	

DL=80.00

NO.10+11.80'

GH=80.848
FH=80.850

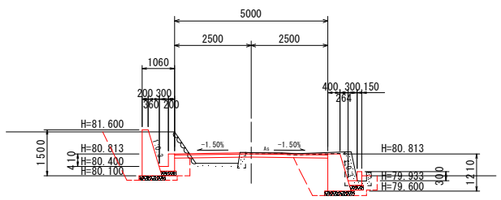


種　類	左側	右側
機械掘削	1.5	
機械床掘	2.5	2.0
基面整正	0.9	1.0
埋戻(流用土)	1.4	0.3
盛土(道路内)	0.3	1.0
盛　土	0.3	
ｺﾝｸﾘｰﾄ取壊し	0.49	
舗装版取壊し	3.25	
舗　装　工	5.00	

DL=77.00

NO.12+2.335(BC.5)

GH=82.501
FH=82.595

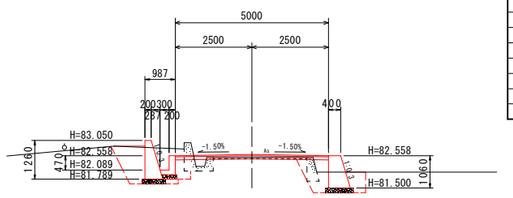

種　類	左側	右側
機械掘削	0.5	
機械床掘	2.0	1.3
基面整正	0.8	0.9
埋戻(流用土)	1.0	0.4
盛土(道路内)	0.4	0.8
盛　土	0.1	
ｺﾝｸﾘｰﾄ取壊し	0.54	
舗装版取壊し	3.05	
舗　装　工	5.00	

DL=79.00

図面番号	第　5　号	図面総数	5　葉		
図　名	横断面図④ 縮　尺　1:100				
名　称	市道原渕線舗装工事				
工事箇所	阿波市市場町大俣				
工事種別	舗装工事				
所属年度	令和8年度	工事番号			
所長		設計		製図	阿波市