

舗装展開図

展　開　図


SH=1:200
SV=1:100

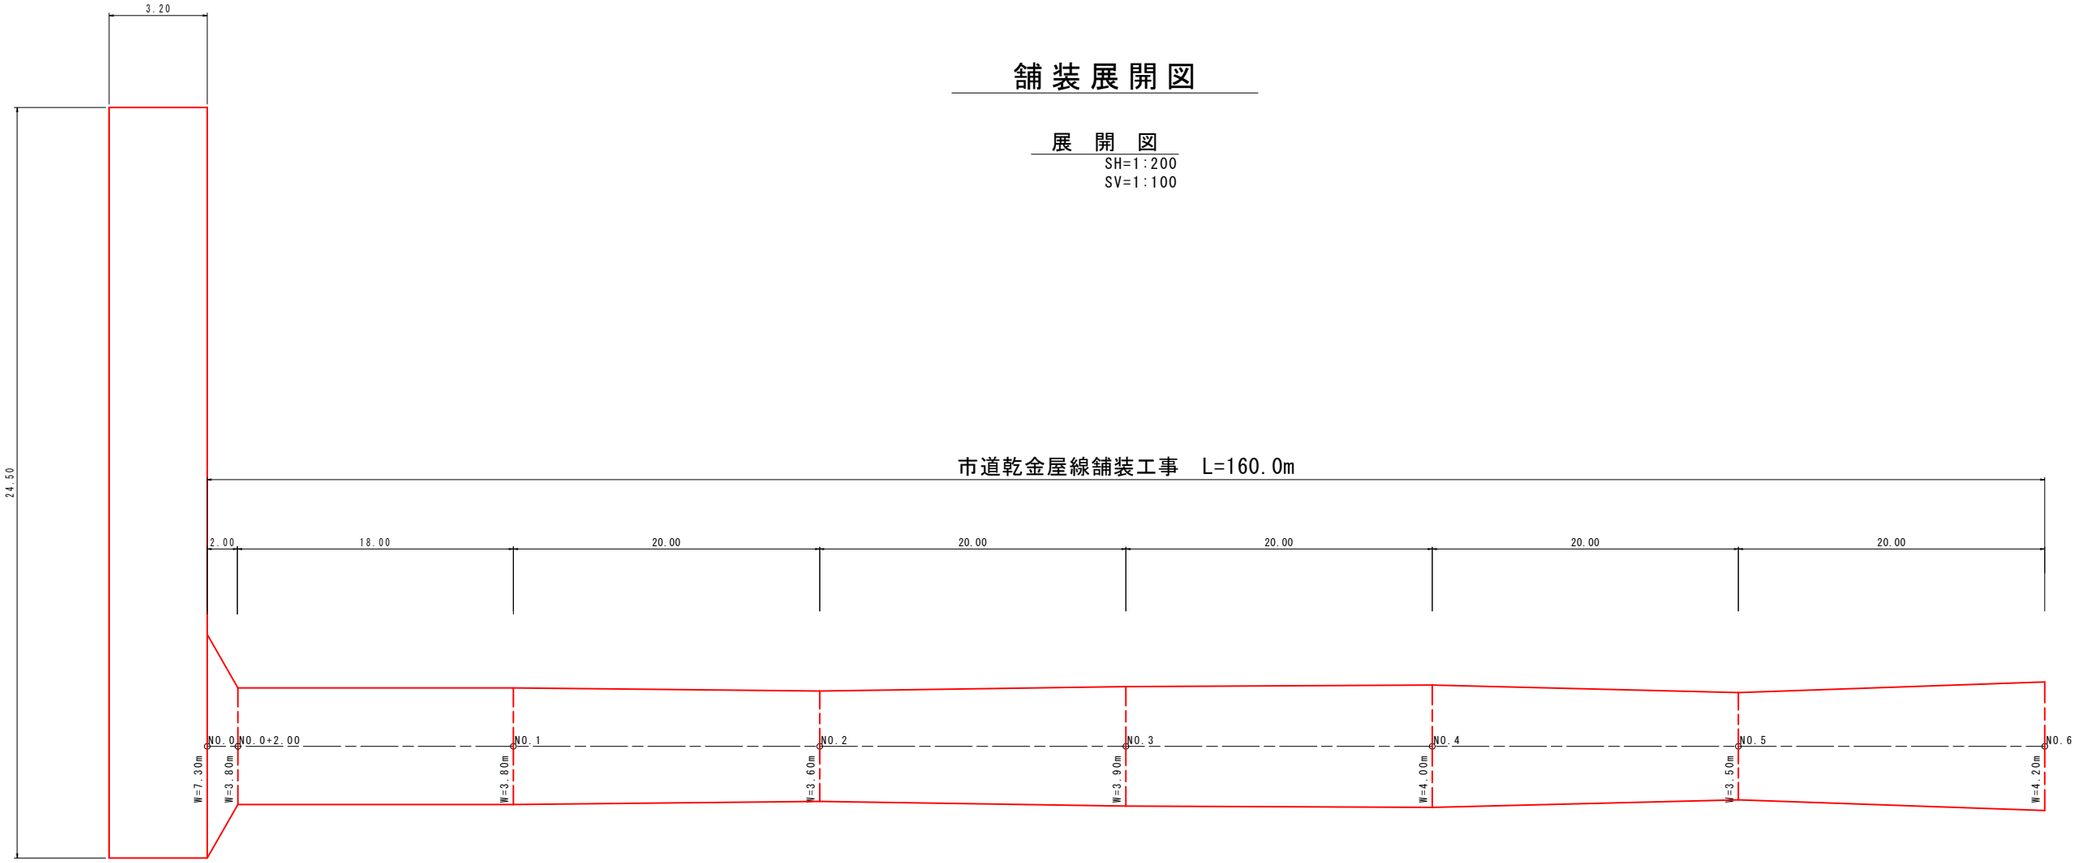

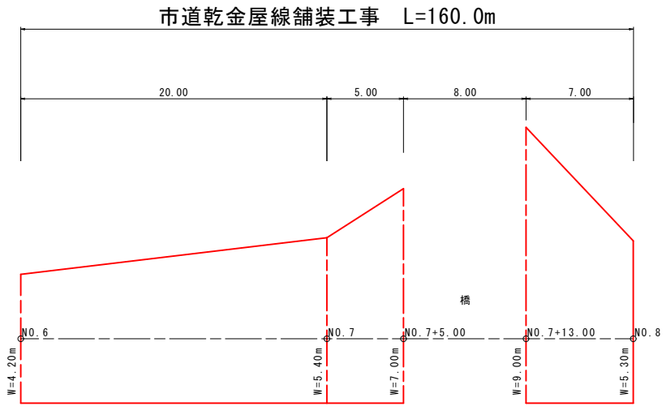

舗装構成図

S=1:20

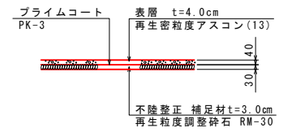

図面番号	第　1　号		図面総数		1　葉
図　名	舗装展開図		縮尺		図　示
名　称	市道乾金屋線舗装工事				
施工箇所	阿波市土成町秋月				
工事種別	舗装工事				
所属年度	令和8年度		工事番号		
所長		設計		製図	阿波市