
舗装工事計画図

展　開　図

SH=1:200
SV=1:100

令和8年度　市単独事業　市道日吉興崎2号線舗装工事　L=120.0m

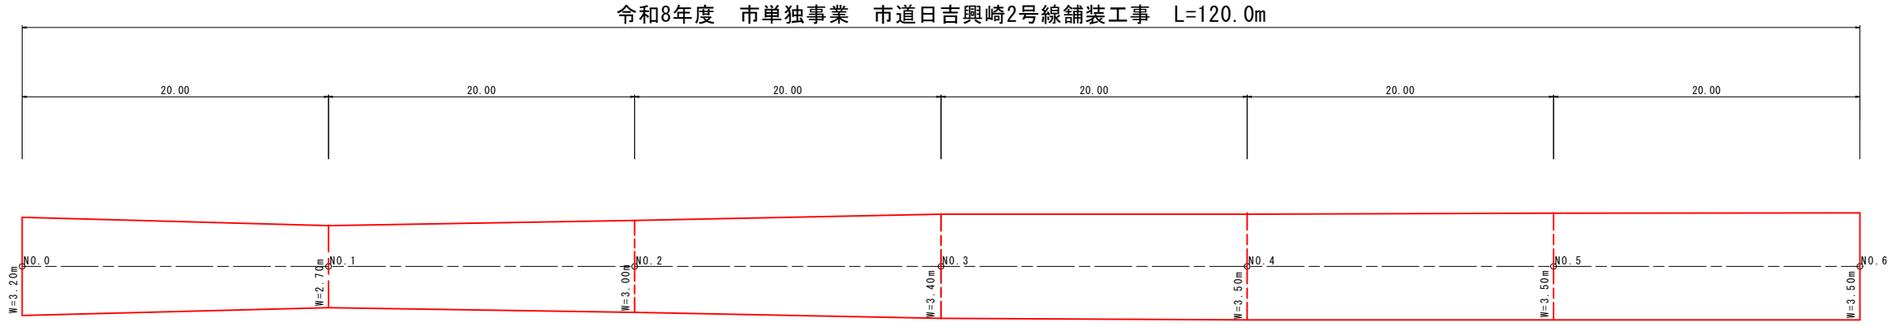


舗装面積計算書　　1.0式当り

番　号	距　離 (m)	幅員 (m) 幅員1	幅員2	平均幅員	面　積 (m²)	適　用
①	20.000	3.200	2.700	2.950	59.000	
②	20.000	2.700	3.000	3.850	77.000	
③	20.000	3.000	3.400	3.200	64.000	
④	20.000	3.400	3.500	3.450	69.000	
⑤	20.000	3.500	3.500	3.500	70.000	
⑥	20.000	3.500	3.500	3.500	70.000	
合　計	120.000				409.000	

舗装構成図

S=1:20

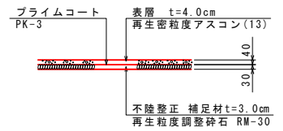

図面番号	第　1　号		図面総数	1　葉	
図　名	舗装展開図	縮尺	図　示		
名　称	市道日吉興崎2号線舗装工事				
施工箇所	阿波市市場町尾開				
工事種別	舗装工事				
所属年度	令和8年度	工事番号			
所長		設計		製図	阿波市