
舗装展開図

展　開　図


SH=1:200
SV=1:100

市道庄境9号線舗装工事　L=85.00m

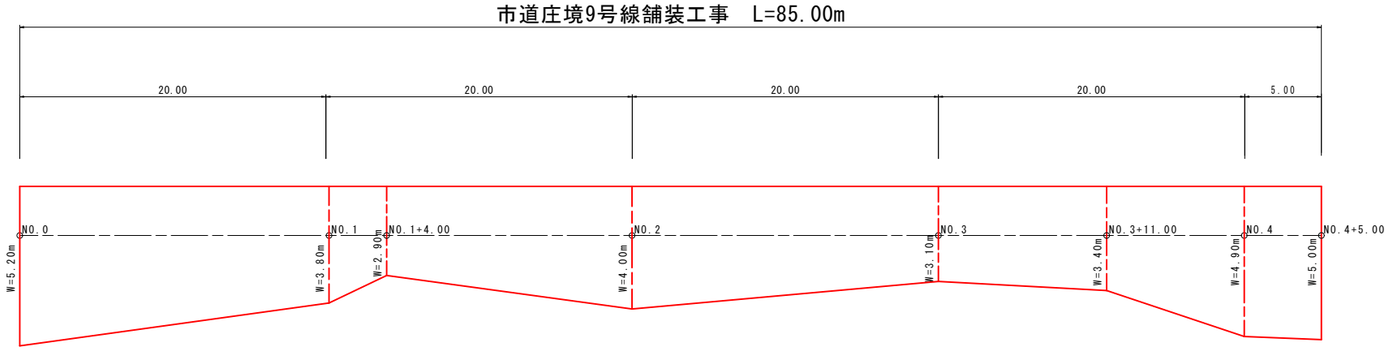

舗装構成図

S=1:20

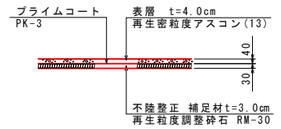

図面番号	第　1　号		図面総数		1　葉
図　名	舗装展開図	縮尺	図　示		
名　称	市道庄境9号線舗装工事				
施工箇所	阿波市吉野町西条				
工事種別	舗装工事				
所属年度	令和8年度		工事番号		
所長		設計		製図	阿波市