
# 舗装工事計画図


## 展　開　図

SH=1:200
SV=1:100

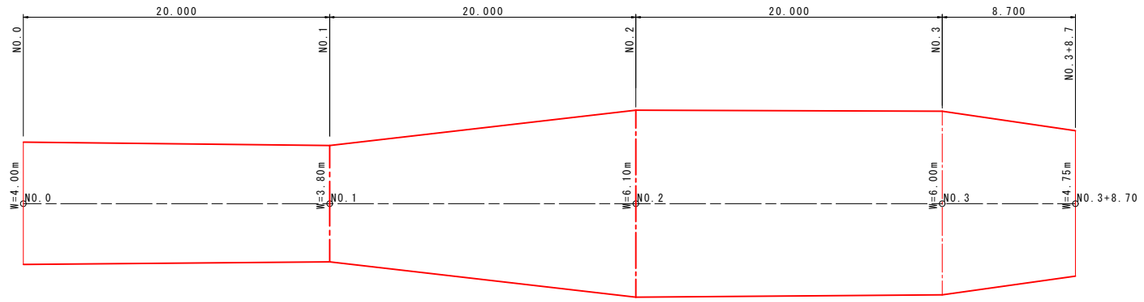


## 舗装構成図

S=1:20

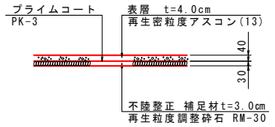


| | | | |
|---|---|---|---|
| 図面番号 | 第　1　号 | 図面総数 | 1　葉 |
| 図　名 | 舗装展開図 | 縮尺 | 図　示 |
| 名　称 | 市道新開井出口線舗装工事 | | |
| 施工箇所 | 阿波市阿波町安政 | | |
| 工事種別 | 舗装工事 | | |
| 所属年度 | 令和8年度 | 工事番号 | |
| 所長 | | 設計 / 製図 | 阿波市 |