
舗装工事計画図


展　開　図

SH=1:200
SV=1:100

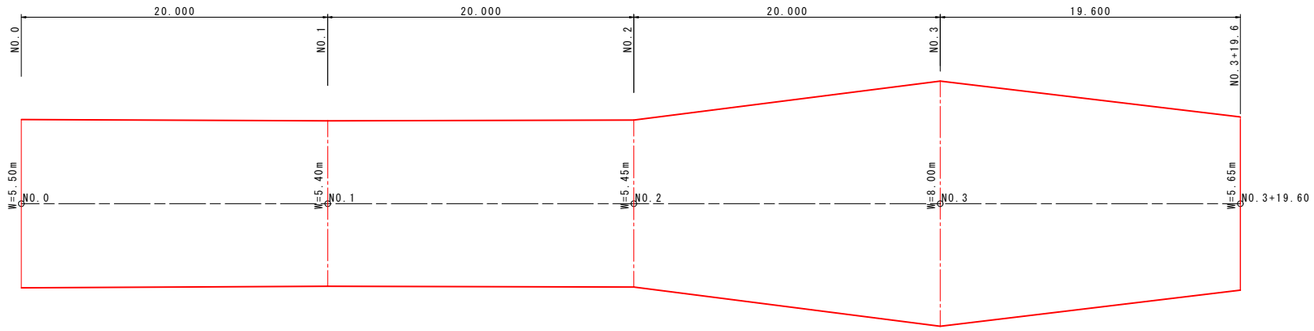

舗装構成図

S=1:20

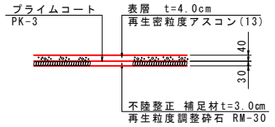

図面番号	第　1　号	図面総数	1　葉
図　名	舗装展開図	縮尺	図　示
名　称	市道居屋敷小倉線舗装工事		
施工箇所	阿波市阿波町居屋敷		
工事種別	舗装工事		
所属年度	令和8年度	工事番号	
所長	設計	製図	阿波市