
# 市道 広坪線
# 舗装工 展開図
S=1/200

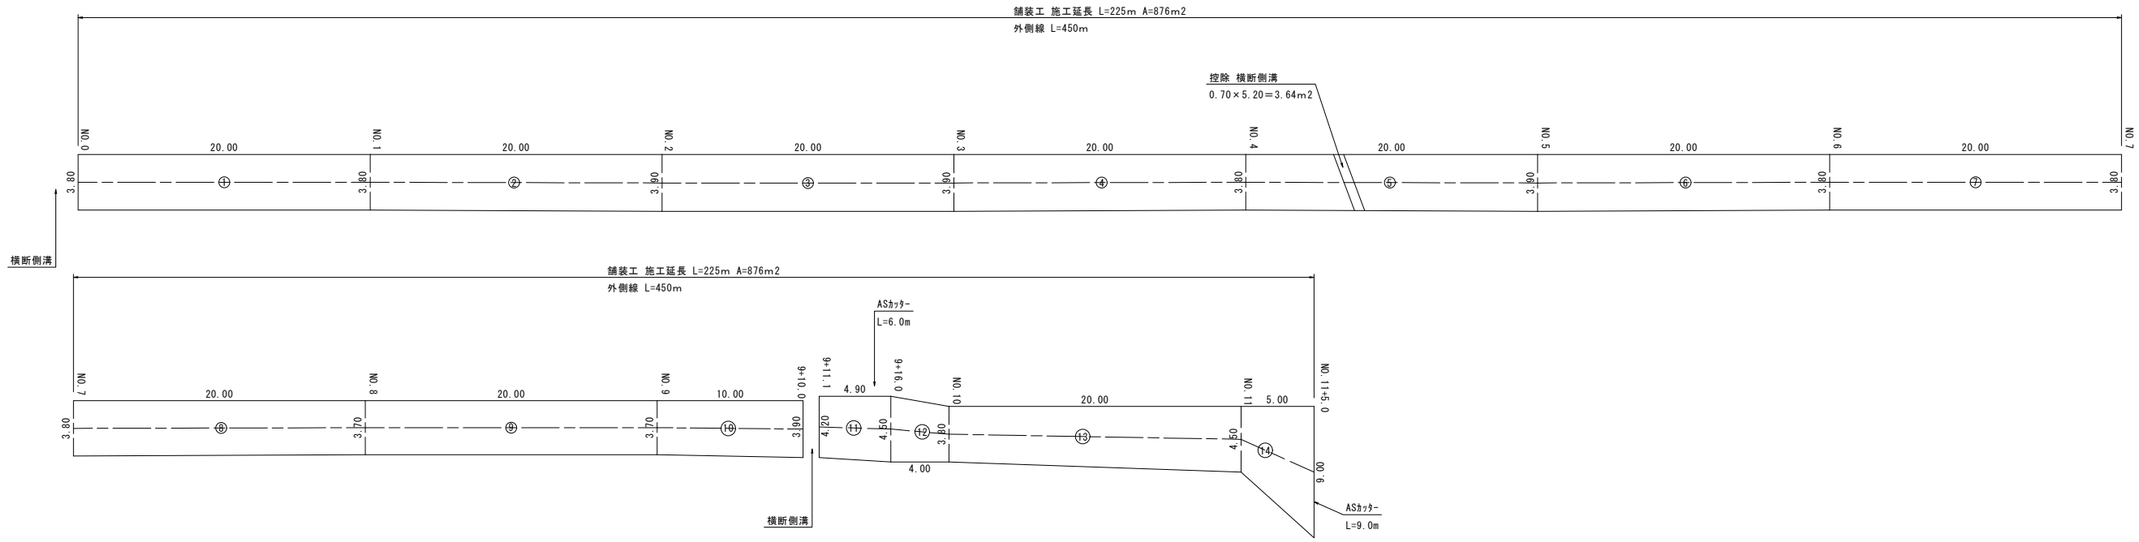

舗装面積計算表

表層t=4ｃｍ、不陸整正t=3ｃｍ

記号	測点	長さ	始幅	終幅		面積m2
1	NO.0	20.00	3.80	3.80		76.00
2	NO.1	20.00	3.80	3.90		77.00
3	NO.2	20.00	3.90	3.90		78.00
4	NO.3	20.00	3.90	3.80		77.00
5	NO.4	20.00	3.80	3.90		77.00
6	NO.5	20.00	3.90	3.80		77.00
7	NO.6	20.00	3.80	3.80		76.00
8	NO.7	20.00	3.80	3.70		75.00
9	NO.8	20.00	3.70	3.70		74.00
10	NO.9	10.00	3.70	3.90		38.00
11	9+11.1	4.90	4.20	4.50		21.32
12	9+16.0	4.00	4.50	3.80		16.60
13	NO.10	20.00	3.80	4.50		83.00
14	NO.11	5.00	4.50	9.00		33.75
控除						-3.64
					面積m2	876.03

ASｶｯﾀｰ

6.0+9.0=15.0m

外側線 W=15ｃｍ

225.0×2=450.0m

舗装構成

車道舗装

締固め前

アスファルトフィニッシャ　全自動・ホイール型2.4～4.5m
ロードローラ　マカダム両輪駆動10～12ｔ
タイヤローラ　8～20ｔ

表層
不陸整正 補足材あり

モータグレーダ 3.1m
ロードローラ　マカダム10～12ｔ
タイヤローラ　8～20ｔ

締固め後

表層 再生密粒度アスコン 13mm
締固め後密度 2.30ｔ/m3

プライムコート PK3
126L/100m2
砂散布

不陸整正 t=30
RM-30

工事名	令和８年度 周辺対策事業 市道 広坪線舗装工事		
図面名	舗装展開図		
作成年月日	阿波市土成町宮川内		
縮尺	1：200	図面番号	1 / 1
会社名			
事業者名	阿波市役所 周辺対策課		