舗装工事計画図

展　開　図

SH=1:200
SV=1:100

令和8年度　市単独事業　市道池ノ本東西線舗装工事　L=130.0m

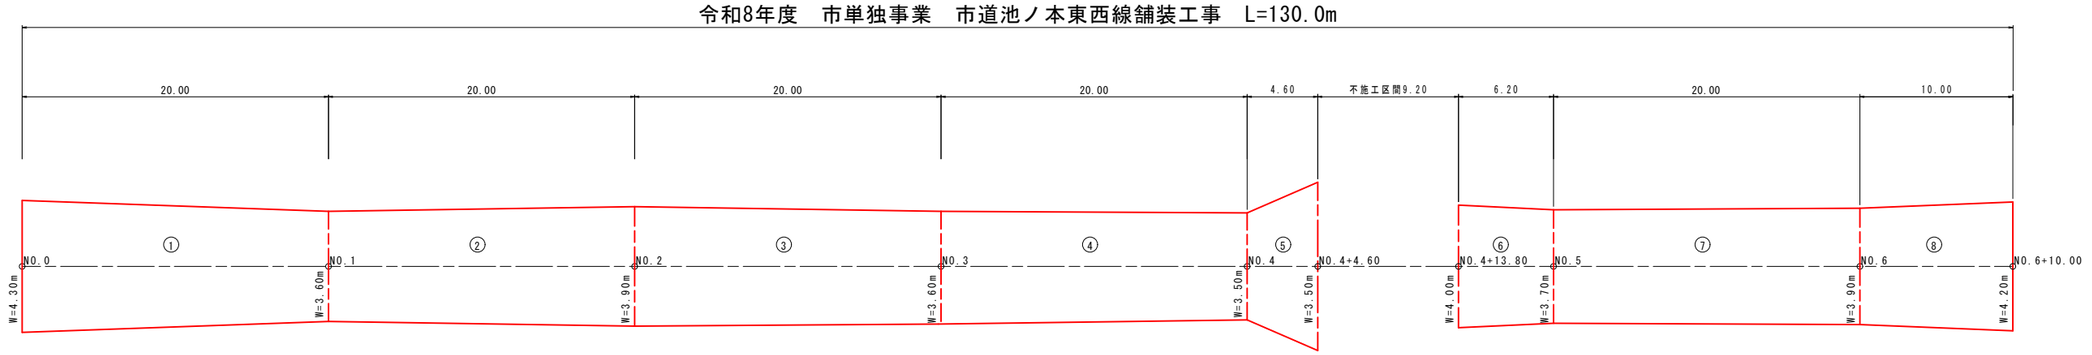

舗装面積計算書　　1.0式当り

番　号	距　離 (m)	幅員 (m) 幅員1	幅員2	平均幅員	面　積 (m²)	適　用
①	20.000	4.300	3.600	3.950	79.000	
②	20.000	3.600	3.900	3.750	75.000	
③	20.000	3.900	3.600	3.750	75.000	
④	20.000	3.600	3.500	3.550	71.000	
⑤	4.600	3.500	5.500	4.500	20.700	
⑥	6.200	4.000	3.700	3.850	23.870	
⑦	20.000	3.700	3.900	3.800	76.000	
⑧	10.000	3.900	4.200	4.050	40.500	
合　計	130.000				461.070	

舗装構成図

S=1:20

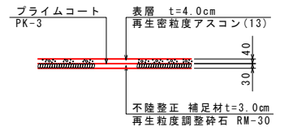

図面番号	第　1　号		図面総数	1　葉	
図　名	舗装展開図	縮尺	図　示		
名　称	市道池ノ本東西線舗装工事				
施工箇所	阿波市市場町切幡				
工事種別	舗装工事				
所属年度	令和8年度	工事番号			
所長		設計		製図	阿波市