


点	名称	標高	備考
NO.0	119479.000	44434.001	
IP.1	119487.000	44433.002	
IP.2	119484.000	44434.003	
IP.3	119486.000	44434.004	
IP.4	119489.000	44434.005	
IP.5	119490.000	44434.006	
IP.6	119491.000	44434.007	
IP.257	119742.000	44434.258	
IP.258	119743.000		

0+8.522 (I P. 1)

GH=35.870
FH=35.870

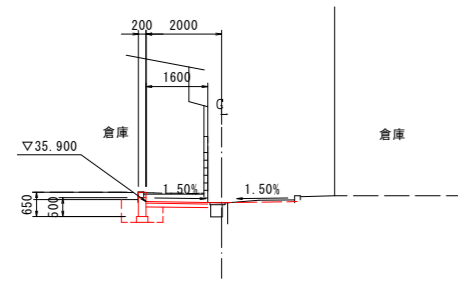


	左	右
掘削	0.3	---
床堀	0.6	---
埋戻(内)	0.2	---
埋戻(外)	0.2	---
CO取壊し	0.3	---
AS掘削	---	---
舗装工	1.60	

DL=32.000

+3.75

GH=36.191
FH=36.170

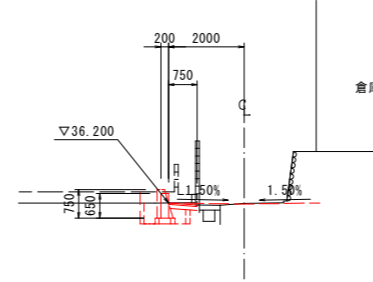


	左	右
掘削	0.5	---
床堀	0.7	---
埋戻(内)	0.2	---
埋戻(外)	0.4	---
CO取壊し	0.17	---
AS掘削	---	---
舗装工	0.75	

DL=33.000

No. 2

GH=36.495
FH=36.490

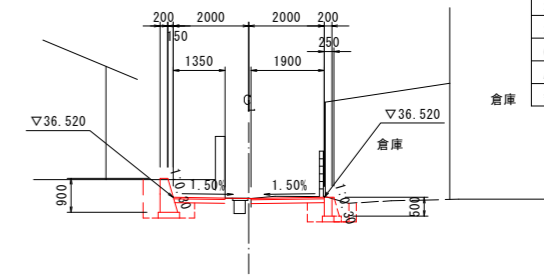


	左	右
掘削	1.0	0.2
床堀	0.8	0.7
埋戻(内)	0.3	0.3
埋戻(外)	0.5	0.2
CO取壊し	0.34	0.13
AS掘削	---	1.8
舗装工	3.25	

DL=33.000

+3.00

GH=35.770
FH=35.857

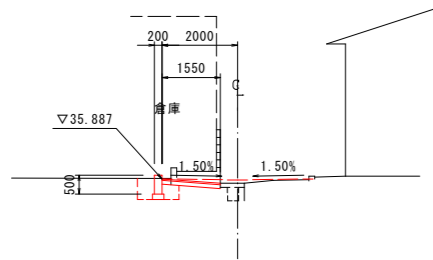


	左	右
掘削	0.1	---
床堀	0.7	---
埋戻(内)	0.2	---
埋戻(外)	0.2	---
CO取壊し	0.34	---
AS掘削	---	---
舗装工	1.55	

DL=32.000

No. 1

GH=36.106
FH=36.096

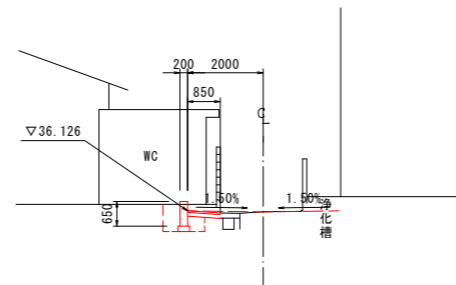


	左	右
掘削	0.5	---
床堀	0.6	---
埋戻(内)	0.2	---
埋戻(外)	0.3	---
CO取壊し	0.21	---
AS掘削	---	---
舗装工	0.85	

DL=32.000

+11.50

GH=36.319
FH=36.323

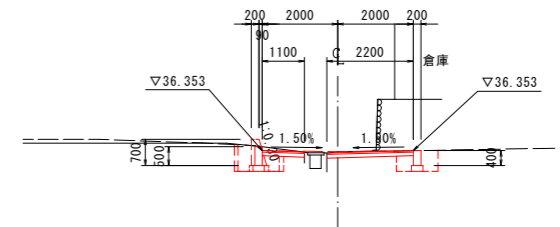


	左	右
掘削	0.2	0.2
床堀	0.8	0.6
埋戻(内)	0.2	0.2
埋戻(外)	0.3	0.2
CO取壊し	---	---
AS掘削	---	1.2
舗装工	3.30	

DL=33.000

No. 0

GH=35.852
FH=35.850

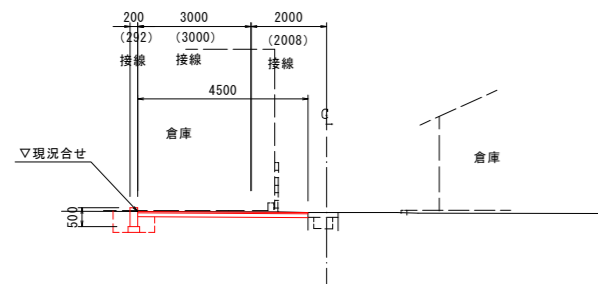


	左	右
掘削	0.4	---
床堀	0.6	---
埋戻(内)	0.2	---
埋戻(外)	0.2	---
CO取壊し	0.56	---
AS掘削	0.7	---
舗装工	4.50	

DL=32.000

0+15.774 (I P. 2)

GH=36.053
FH=36.013

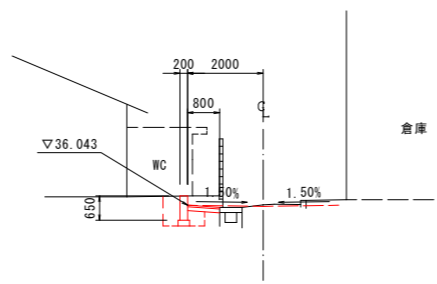


	左	右
掘削	0.4	---
床堀	0.6	---
埋戻(内)	0.2	---
埋戻(外)	0.3	---
CO取壊し	0.18	---
AS掘削	---	---
舗装工	0.80	

DL=32.000

図面番号	第 3 号	図面総数	6 葉
図名	横断面 1/2 縮尺 図示		
名称	市道東整理馬場線改良工事		
施行箇所	阿波市阿波町馬場		
工事種別	道路改良工事		
所属年度	令和 8 年度	工事番号	
市長	設計	製図	阿波市建設課

No. 3

GH=36.987
FH=37.053

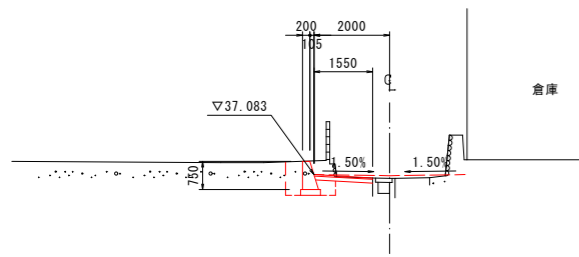


DL=33.000

	左	右
掘削	0.6	---
床堀	0.7	---
埋戻(内)	0.2	---
埋戻(外)	0.3	---
CO取壊し	0.17	---
AS掘削	0.9	---
舗装工	1.55	

No. 4

GH=37.555
FH=37.555

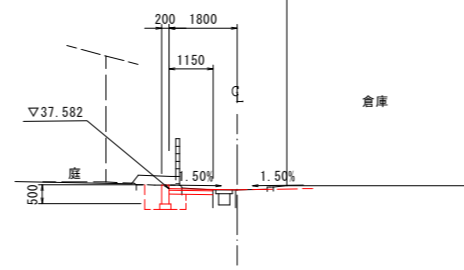


DL=33.000

	左	右
掘削	0.4	---
床堀	0.6	---
埋戻(内)	0.2	---
埋戻(外)	0.3	---
CO取壊し	0.13	---
AS掘削	0.8	---
舗装工	1.35	

NO. 4+12.68 (EP)

GH=37.881
FH=37.880

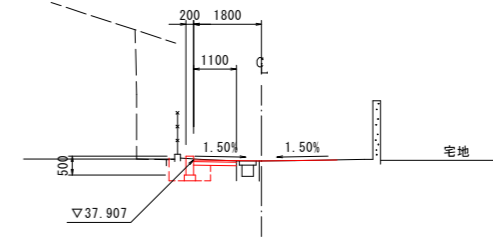


DL=35.000

	左	右
掘削	0.2	---
床堀	0.6	---
埋戻(内)	0.2	---
埋戻(外)	0.2	---
CO取壊し	0.03	---
AS掘削	1.4	---
舗装工	1.30	

NO. 2+13.70

GH=36.884
FH=36.896

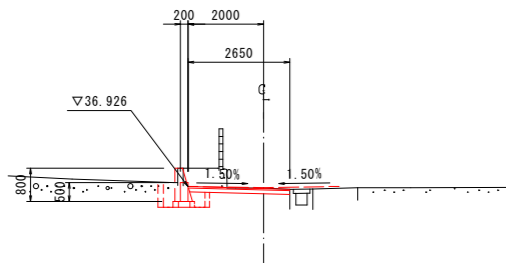


DL=33.000

	左	右
掘削	0.7	---
床堀	0.7	---
埋戻(内)	0.2	---
埋戻(外)	0.2	---
CO取壊し	0.20	---
AS掘削	1.6	---
舗装工	2.65	

NO. 3+12.00

GH=37.349
FH=37.350

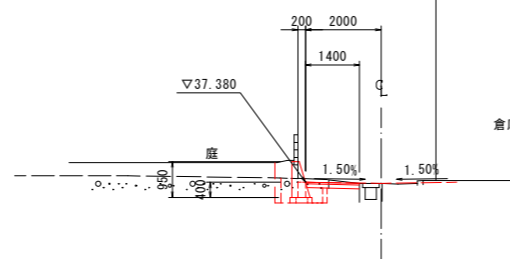


DL=33.000

	左	右
掘削	0.4	---
床堀	0.8	---
埋戻(内)	0.2	---
埋戻(外)	0.4	---
CO取壊し	0.10	---
AS掘削	0.8	---
舗装工	1.40	

NO. 4+7.00

GH=37.739
FH=37.734

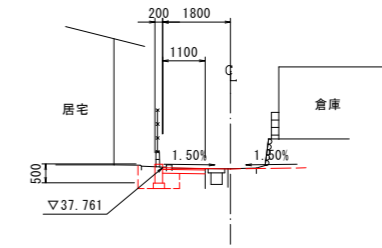


DL=33.000

	左	右
掘削	0.2	---
床堀	0.6	---
埋戻(内)	0.2	---
埋戻(外)	0.2	---
CO取壊し	0.05	---
AS掘削	0.8	---
舗装工	1.30	

NO. 2+8.200

GH=36.764
FH=36.760

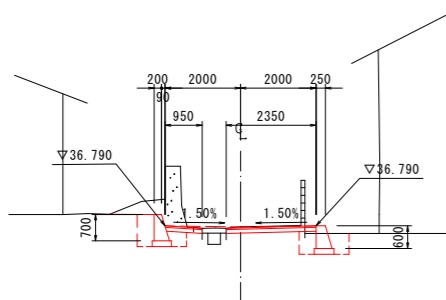


DL=33.000

	左	右
掘削	0.6	0.2
床堀	0.7	0.7
埋戻(内)	0.3	0.3
埋戻(外)	0.4	0.3
CO取壊し	0.51	0.15
AS掘削	0.2	1.9
舗装工	3.30	

NO. 3+4.00

GH=37.088
FH=37.152

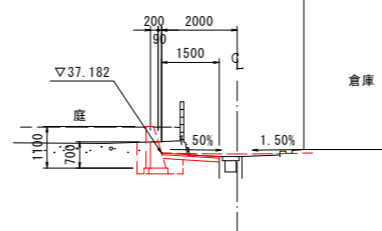


DL=33.000

	左	右
掘削	0.5	---
床堀	0.6	---
埋戻(内)	0.2	---
埋戻(外)	0.3	---
CO取壊し	0.11	---
AS掘削	0.8	---
舗装工	1.50	


図面番号	第 4 号	図面総数	6 葉
図名	横断面 2/2 縮尺 図示		
名称	市道東整理馬場線改良工事		
施行箇所	阿波市阿波町馬場		
工事種別	道路改良工事		
所属年度	令和 8 年度	工事番号	
市長	設計	製図	阿波市建設課

展開図
SH=1/200
SV=1/50

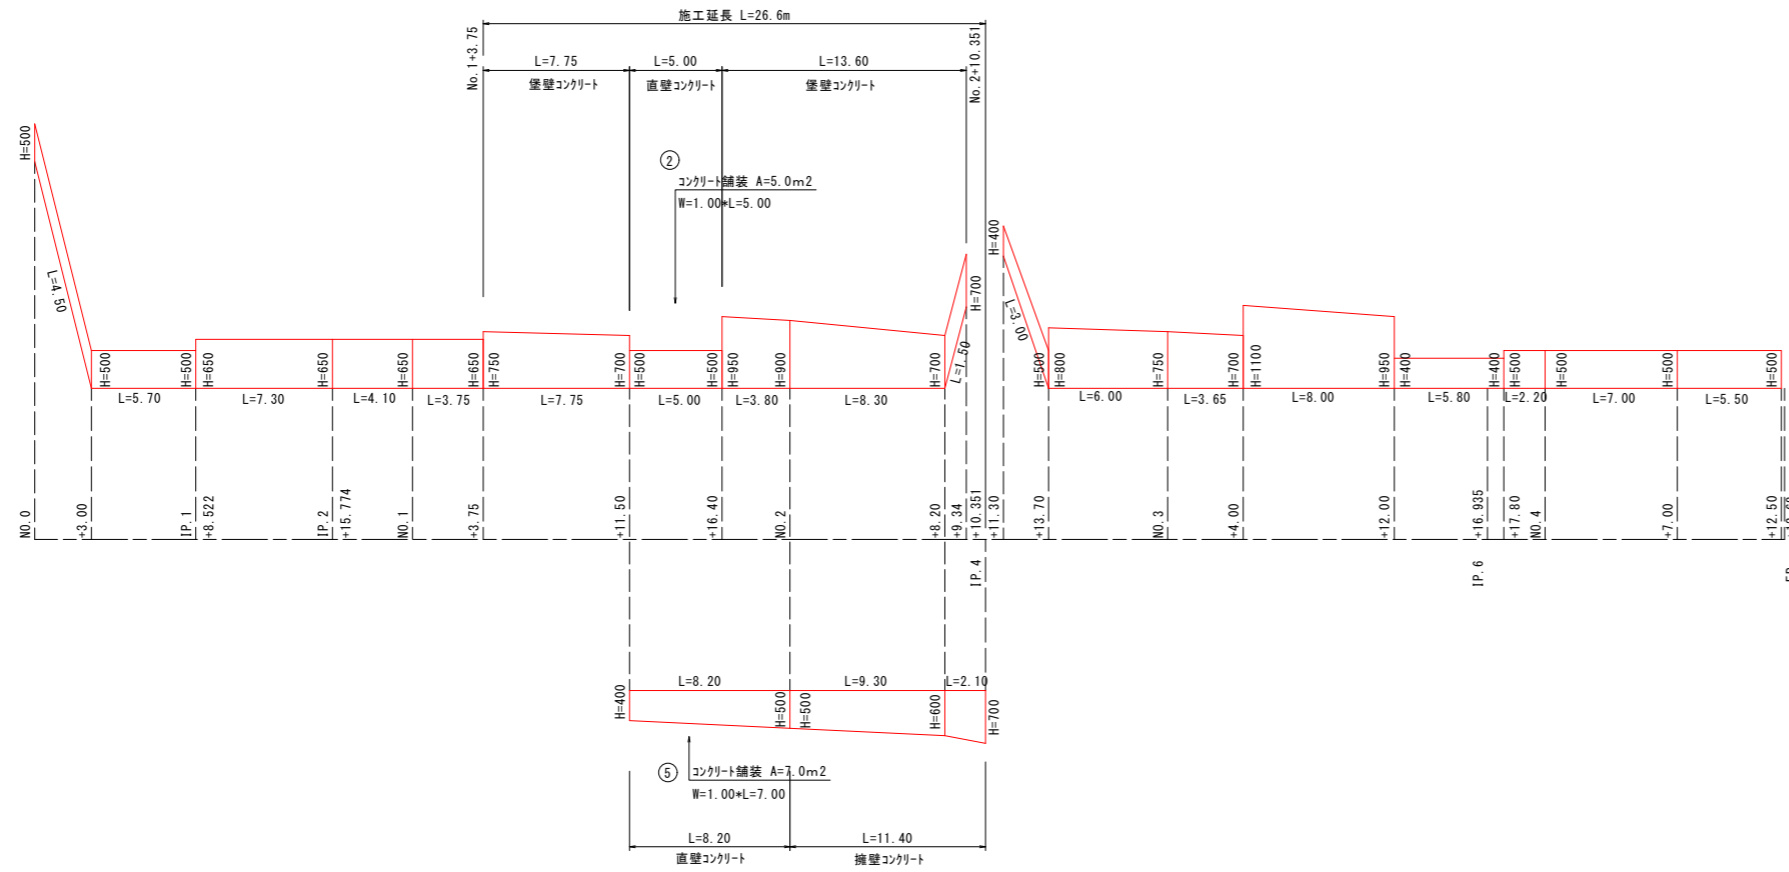


構造図


擁壁コンクリート
S=1/20

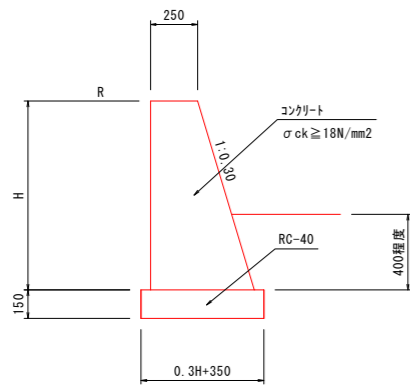

堡壁コンクリート
S=1/20

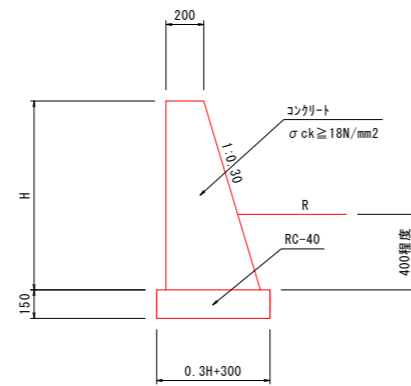


直壁コンクリート
S=1/20

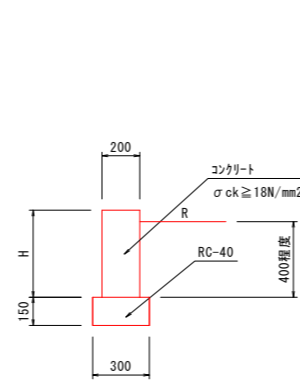


舗装構成

アスファルト舗装

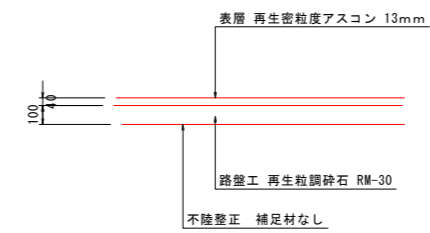

コンクリート舗装

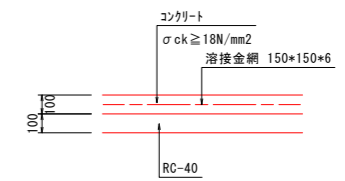

図面番号	第 5 号	図面総数	6 葉
図名	展開図・構造図		縮尺 図示
名称	市道東整理馬場線改良工事		
施行箇所	阿波市阿波町馬場		
工事種別	道路改良工事		
所属年度	令和 8 年度	工事番号	
市長	設計	製図	阿波市建設課