



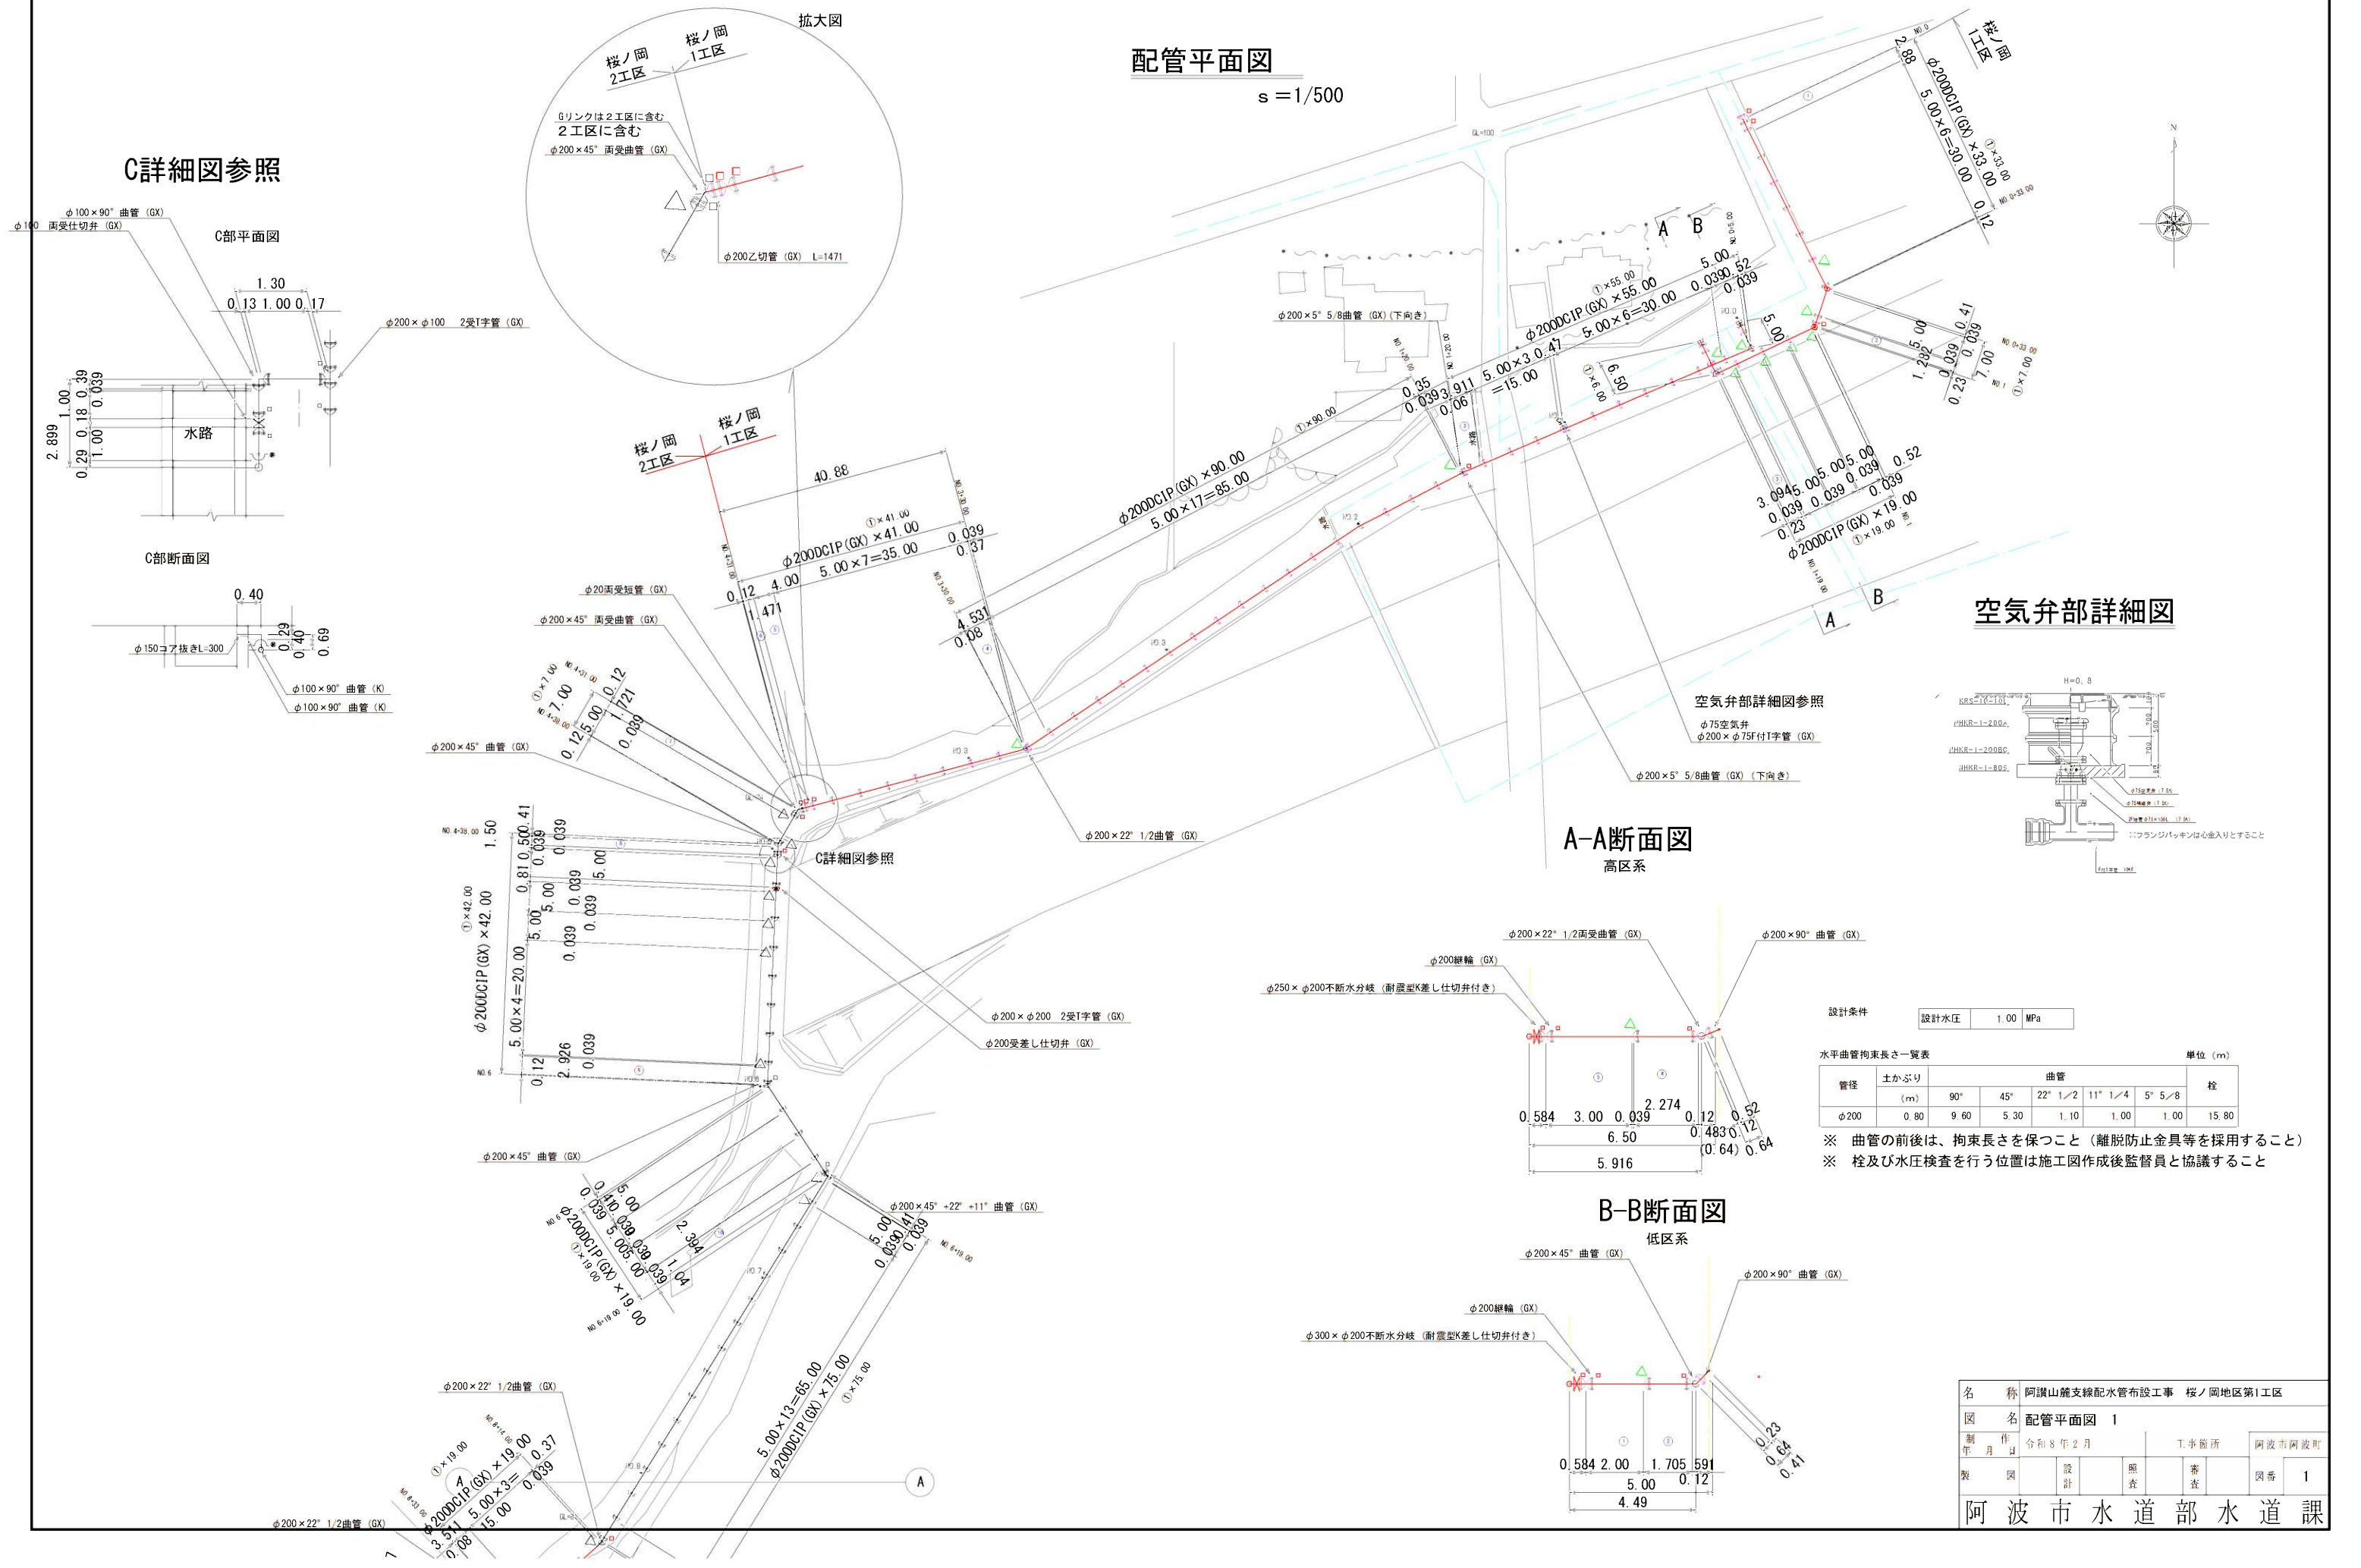


配管平面図

s = 1/500

C詳細図参照

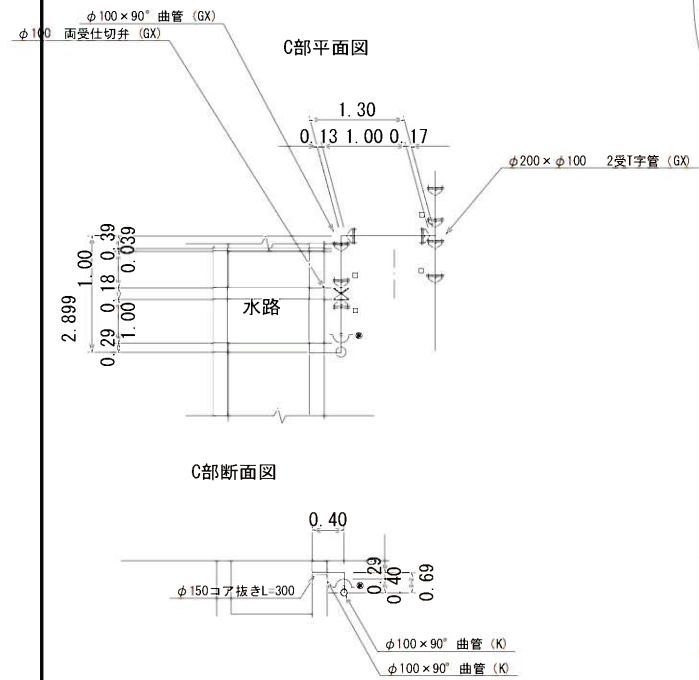


空気弁部詳細図

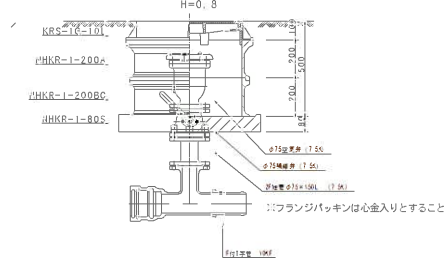


A-A断面図

高区系

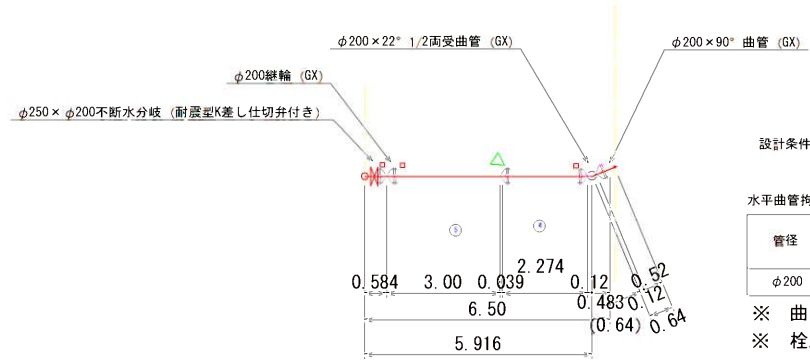

B-B断面図

低区系

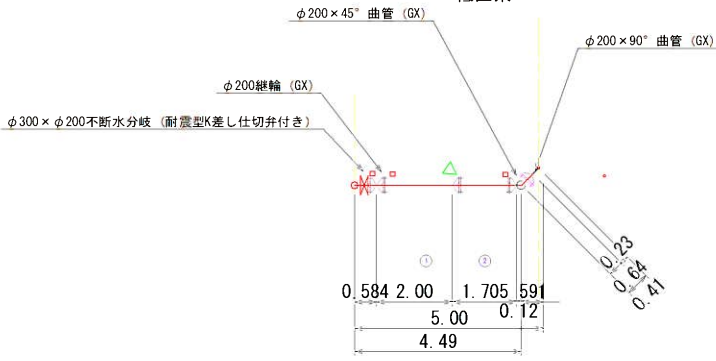

設計条件

設計水圧	1.00 MPa
------	----------


単位 (m)

管径	土かぶり	曲管					栓
	(m)	90°	45°	22° 1/2	11° 1/4	5° 5/8	
φ200	0.80	9.60	5.30	1.10	1.00	1.00	15.80

※ 曲管の前後は、拘束長さを保つこと（離脱防止金具等を採用すること）
※ 栓及び水圧検査を行う位置は施工図作成後監督員と協議すること

名 称	阿讃山麓支線配水管布設工事 桜ノ岡地区第1工区				
図 名	配管平面図 1				
制 作 日	令和8年2月	工 事 監 理 所	阿波市阿波町		
製 図 者	設 計 者	監 査 者	審 査 者	図 番	1

阿波市水道部水道課
 
$$S=1/25$$


装填直接薬剤	0.80	第2
假 剤	0.78	第3
クラッシャーラン埋戻	0.74	第3
残土処理	0.78	第3
タンバ終締め	0.74	第3



舗装直接黏剤	0.60	重
黏 剤	0.55	重
クラッシュシャーラン珪灰	0.53	重
強土処理	0.55	重
タンバ絆固め	0.53	重



舗装直接型	0.70	円
型	0.61	円
クラッシャーラン珪灰	0.60	円
珪土処理	0.61	円
タンバ締め	0.60	円



包装直接割	0.60	坪
掘 削	0.50	坪
砂 巻	0.15	坪
クラッシュアラン埋戻	0.35	坪
強土処理	0.50	坪
タンバ締固め	0.50	坪



舗装直接露骨	0.80
露骨	0.74
クラッシャーラン産戻	0.70
残土処理	0.74
タンバ絆固め	0.74

φ 150以下



NHVO-25-150A.

NHVO-25-300C.

NHVO-25-60S



VOS-32G-15L

NHVO-35-150A

NHVO-35-300C.

NHVO-35-60S.

仕切弁BOX	VQS-32G-15L	1
仕切弁BOX	NHVQ-35-150A	1
仕切弁BOX	NHVQ-35-300C	1
仕切弁BOX	NHVQ-35-60S	1

ϕ 300



KRS-iG-iOL

NHKR-1-200A

NHKR-1-200BC

NHKR-1-80S

φ75空氣井 (7.5K)

φ75補修井 (7.5K)

2F短管 $\phi 75 \times 150\text{L}$ (7.5K)

※フランジパッキンは心金入りとすること

F付T字管	10KF
-------	------

空気弁BOX	KRS-1G-10L	1
空気弁BOX	NHKR-1-200A	1
空気弁BOX	NHKR-1-200BC	1
空気弁BOX	NHKR-1-80S	1

名 称	阿讃山麓文線配水管布設工事 桜ノ岡地区第1工区						
国 名	掘削標準図						
制 作 日	令和 8 年 2 月			工 事 箇 所		阿波市阿波町	
製 図 者	設 計	照 査	審 査	図 番	2		
阿波市水道部水道課							