

基準点座標一覧表					
既知点	点名	X座標	Y座標	Z座標	備考
任意座標	T-1	120229.470	67550.574	10.000	
	T-2	120205.929	67559.237		
	T-3	120218.401	67567.575		
	T-4	120228.204	67572.722		
	T-5	120262.479	67572.114		
	T-6	120268.004	67595.147		

●T-2

Y=67570

Y=67580

Y=67590

Y=67600

曲線長一覧表										
IP	IP前方角	LA	R	TL	SL	CL	IP間距離	X座標	Y座標	
NO.0	12-59-47						25.529	120217.329	67566.860	
IP-1	3-50-34	8-49-13					19.475	120245.161	67573.114	
IP-2	89-12-08	85-21-35					20.611	120265.590	67574.410	
EP								120264.877	67595.028	

中心点座標一覧表				備考
点名	X座標	Y座標		
NO.0	120217.329	67566.860		
NO.0+10.00	120227.083	67569.052		
NO.1	120236.840	67571.244		
IP-1	120245.161	67573.114		
NO.1+12.50	120248.122	67573.380		
NO.1+15.50	120252.116	67573.581		
NO.2	120256.406	67573.883		
IP-2	120264.877	67574.410		
NO.2+11.00	120264.832	67577.417		
NO.2+15.00	120264.687	67581.416		
NO.3	120264.757	67586.416		
EP/NO.3+4.613	120264.877	67595.028		

控え点座標一覧表				備考
点名	X座標	Y座標		
LNO.1	120237.278	67569.293		
LNO.1+12.5	120249.224	67571.883		
LNO.2	120256.787	67572.386		
RNO.2+15	120262.188	67581.451		
RNO.3	120262.258	67586.451		
RNO.3+3.5	120262.308	67586.950		
RE.P	120262.378	67596.063		

平面図

S=1/100



施工延長 (NO.1+15.50~NO.3+8.613) L=33.11m

路盤 A=184.1㎡

NO.1+15.50

塩ビ管接続
VP150
L=2.16m

3号集水樹
H=700

土間コンクリート
スロープ
A=8.0㎡

2号U型水路
L=4.25m

2号集水樹
H=750

水道メーター

堰板

土間コンクリート
A=3.8㎡

土間コンクリート
A=1.9㎡

土間コンクリート
A=1.9㎡

※地下埋設物に十分注意して、施工を行うこと。


図面番号	第 1 号	図面総数	全 8 葉
図 名	平 面 図	縮 尺	A1:1/100 A3:1/200
名 称	市道岡地1号線改良工事		
施 工 箇 所	阿波市阿波町岡地		
工 事 種 別	令和8年度 市単独事業		
所 属 年 度	令和8年度	工 事 番 号	
課 長	設 計	製 図	阿波市建設課

$$\begin{aligned} V &= 1/100 \\ H &= 1/100 \end{aligned}$$



図面番号		第 2 号		図面総数		全 8 葉	
図 名		縦 断 図				縮 尺 A1: V=1/100 H=1/100 A3: V=1/200 H=1/200	
名 称		市道岡地1号線改良工事					
施 工 箇 所		阿波市阿波町岡地					
工 事 種 別		令和8年度 市単独事業					
所 属 年 度		令和 8 年 度		工 事 番 号			
課 長	設 計		製 図		阿波市建設課		

標準断面図
S=1/50


NO. 1+12. 50付近

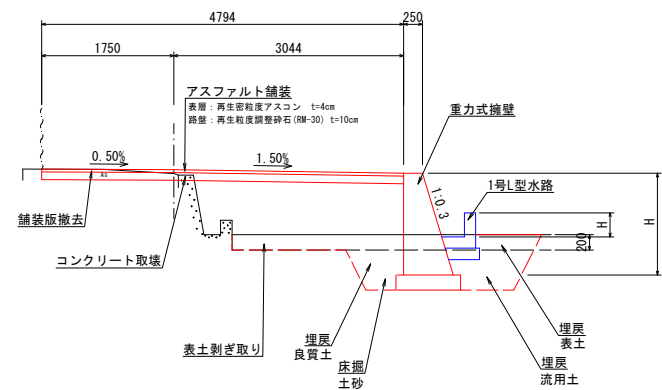


NO. 3+3. 50付近

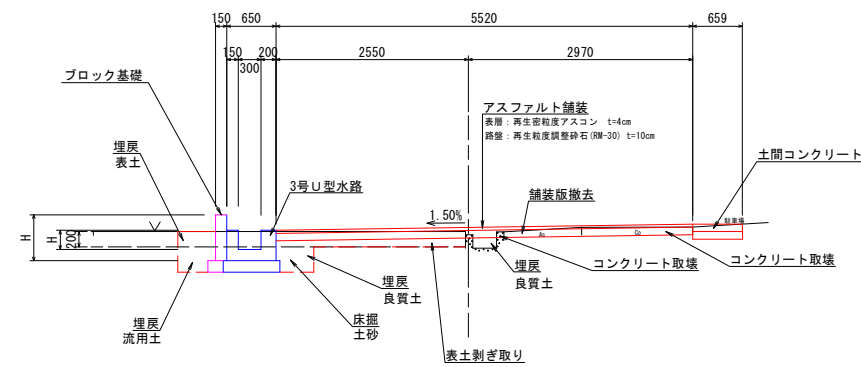

NO. 0+10. 0付近

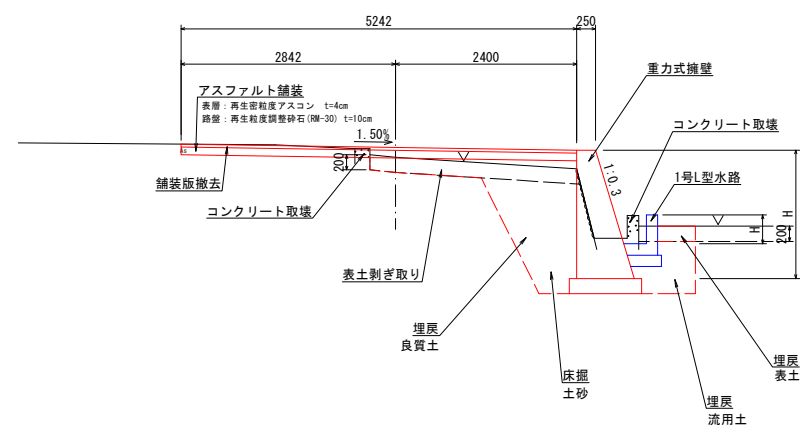


NO. 2付近

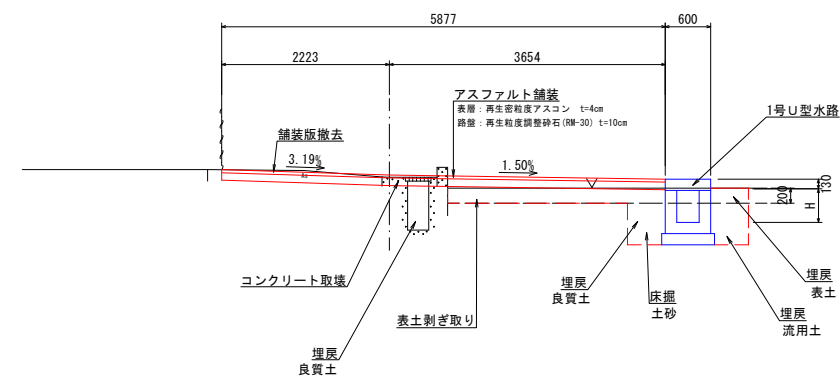


図面番号	第 3 号	図面総数	全 8 葉
図 名	標 準 断 面 図	縮 尺	A1:1/50 A3:1/100
名 称	市道岡地1号線改良工事		
施 工 箇 所	阿波市阿波町岡地		
工 事 種 別	令和8年度 市単独事業		
所 属 年 度	令和8年度	工 事 番 号	
課 長		設 計	製 図
阿波市建設課			

※地下埋設物に十分注意して、施工を行うこと。


横断図(2)
S=1/50

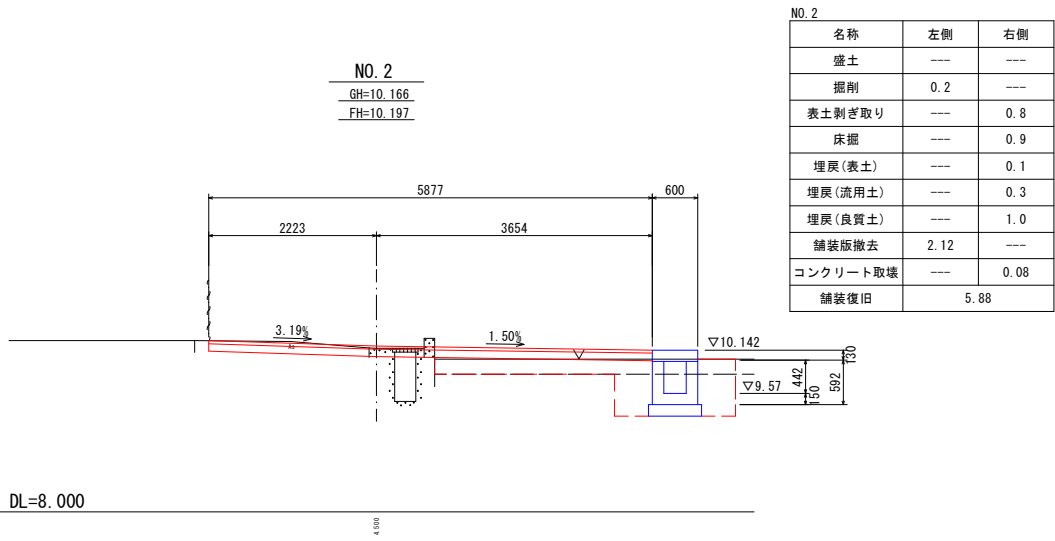


名称	左側	右側
盛土	---	---
掘削	0.2	---
表土剥ぎ取り	---	0.8
床掘	---	0.9
埋戻(表土)	---	0.1
埋戻(流用土)	---	0.3
埋戻(良質土)	---	1.0
舗装版撤去	2.12	---
コンクリート取壊	---	0.08
舗装復旧	5.88	

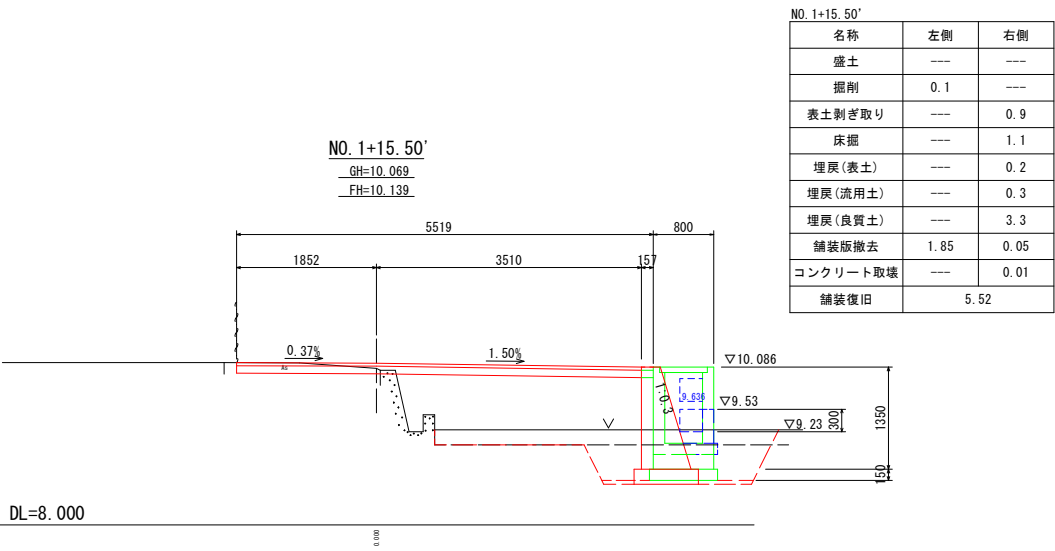


名称	左側	右側
盛土	---	---
掘削	0.1	---
表土剥ぎ取り	---	0.9
床掘	---	1.1
埋戻(表土)	---	0.2
埋戻(流用土)	---	0.3
埋戻(良質土)	---	3.3
舗装版撤去	1.85	0.05
コンクリート取壊	---	0.01
舗装復旧	5.52	

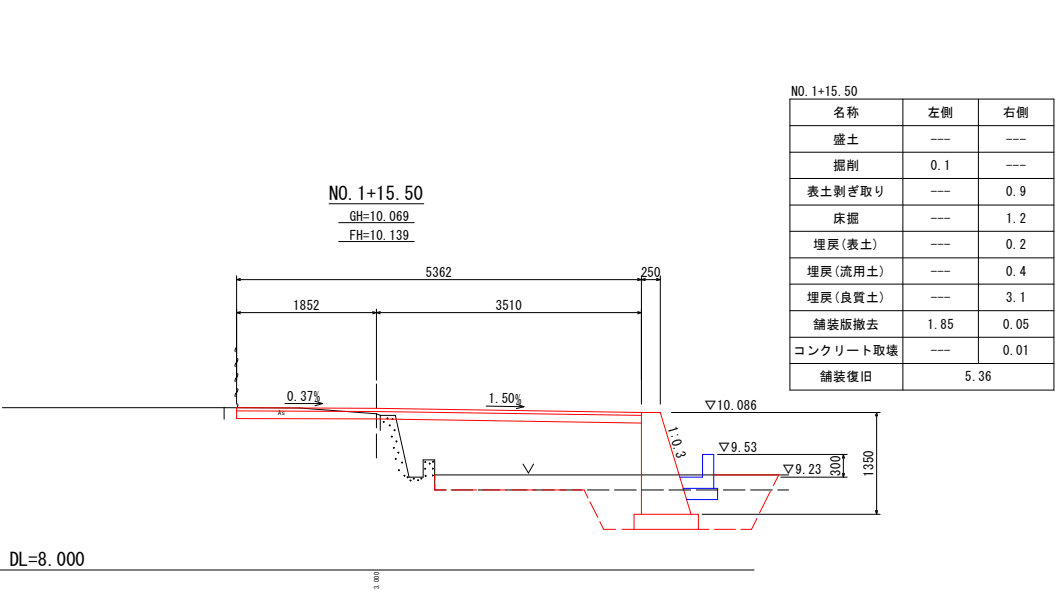

名称	左側	右側
盛土	---	---
掘削	0.1	---
表土剥ぎ取り	---	0.9
床掘	---	1.2
埋戻(表土)	---	0.2
埋戻(流用土)	---	0.4
埋戻(良質土)	---	3.1
舗装版撤去	1.85	0.05
コンクリート取壊	---	0.01
舗装復旧	5.36	

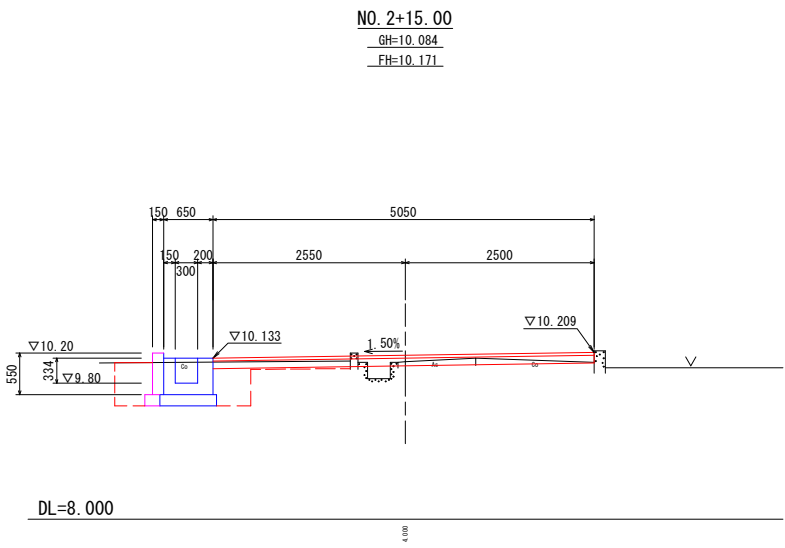

名称	左側	右側
盛土	---	---
掘削	---	0.1
表土剥ぎ取り	---	---
床掘	0.9	---
埋戻(表土)	---	---
埋戻(流用土)	0.3	---
埋戻(良質土)	0.3	0.1
舗装版撤去	0.10	0.93
コンクリート取壊	0.34	0.16
舗装復旧	5.05	

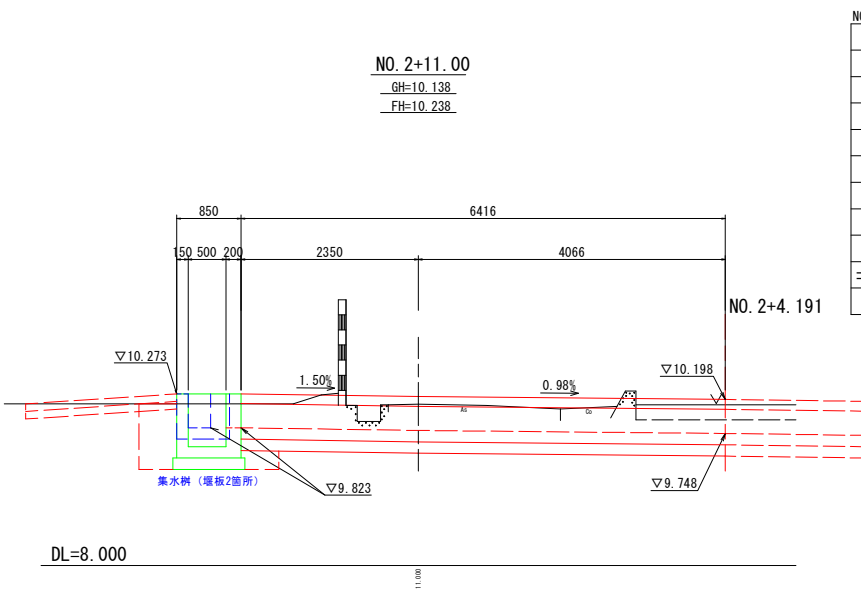


名称	左側	右側
盛土	---	---
掘削	---	---
表土剥ぎ取り	---	0.2
床掘	2.6	2.0
埋戻(表土)	---	---
埋戻(流用土)	0.4	---
埋戻(良質土)	0.1	---
舗装版撤去	0.40	1.88
コンクリート取壊	0.31	0.28
舗装復旧	---	


図面番号	第 4 号	図面総数	全 8 葉
図 名	横 断 図 (2)	縮 尺	A1:1/50 A3:1/100
名 称	市道岡地1号線改良工事		
施 工 箇 所	阿波市阿波町岡地		
工 事 種 別	令和8年度 市単独事業		
所 属 年 度	令和8年度	工 事 番 号	
課 長		設 計	
製 図			阿波市建設課

※地下埋設物に十分注意して、施工を行うこと。


横断図(3)
S=1/50

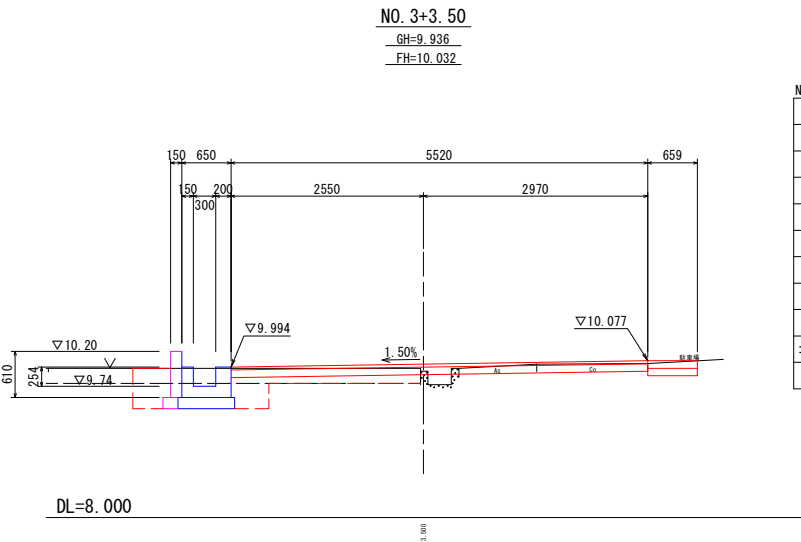

名称	左側	右側
盛土	---	---
掘削	---	0. 1
表土剥ぎ取り	0. 8	---
床掘	---	---
埋戻(表土)	0. 1	---
埋戻(流用土)	0. 2	---
埋戻(良質土)	0. 4	0. 1
舗装版撤去	---	1. 03
コンクリート取壊	0. 01	0. 22
舗装復旧	5. 52	

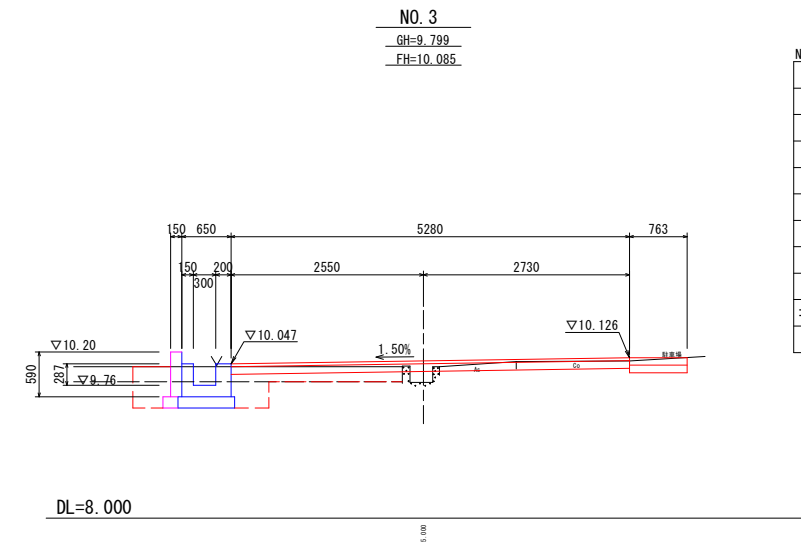

名称	左側	右側
盛土	---	---
掘削	---	0. 1
表土剥ぎ取り	0. 7	---
床掘	0. 6	---
埋戻(表土)	0. 1	---
埋戻(流用土)	0. 2	---
埋戻(良質土)	0. 4	0. 1
舗装版撤去	---	1. 02
コンクリート取壊	0. 01	0. 23
舗装復旧	5. 28	

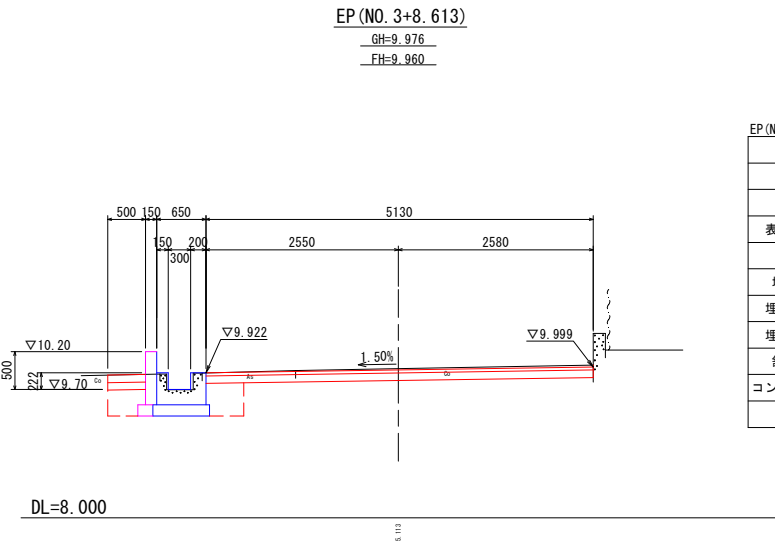


名称	左側	右側
盛土	---	---
掘削	0. 2	0. 2
表土剥ぎ取り	---	---
床掘	0. 7	---
埋戻(表土)	---	---
埋戻(流用土)	0. 2	---
埋戻(良質土)	0. 2	---
舗装版撤去	1. 24	---
コンクリート取壊	0. 33	0. 23
舗装復旧	5. 13	

図面番号	第 5 号	図面総数	全 8 葉
図 名	横 断 図 (3)	縮尺	A1:1/50 A3:1/100
名 称	市道岡地1号線改良工事		
施 工 箇 所	阿波市阿波町岡地		
工 事 種 別	令和8年度 市単独事業		
所 属 年 度	令和8年度	工 事 番 号	
課 長		設 計	製 図
阿波市建設課			

※地下埋設物に十分注意して、施工を行うこと。


S=1/20

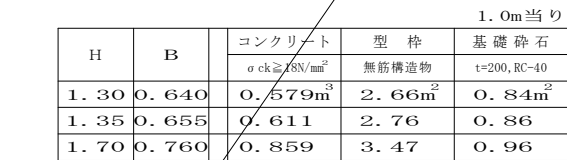

坂路工部

※目地材及び水抜管は、数量計算書にて計上

S=1/20

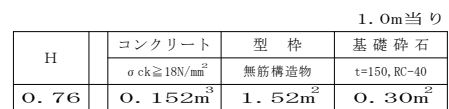


S=1/20



S=1/20




S=1/20

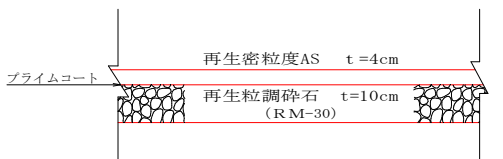 $S=1/20$ 
$$S = 1/10$$


※地下埋設物に十分注意して、施工を行うこと。

1号・2号U型水路・蓋版工

S=1/20

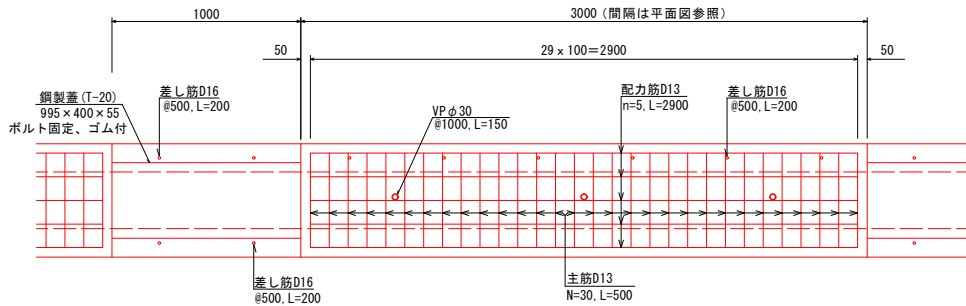

蓋版工・打殺部

3.0m当り


名称	規格	単位	数量
コンクリート	$\sigma_{ck} \geq 24N/mm^2$	m ³	0.270
型枠	小型構造物	m ²	1.08
埋設型枠	W=390, L=1000	枚	3.0
鉄筋	SD345, D13	kg	29.4
差し筋	SD345, D16	kg	1.9
VP #30		m	0.5

蓋版工・開口部


1.0m当り

名称	規格	単位	数量
コンクリート	$\sigma_{ck} \geq 18N/mm^2$	m ³	0.040
型枠	小型構造物	m ²	0.60
鋼製蓋	T-20, 400×995×55	組	1.0
差し筋	SD345, D16	kg	1.2

打殺部

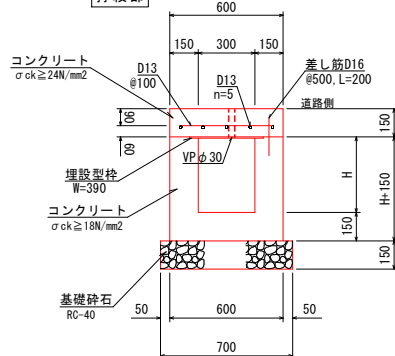

開口部

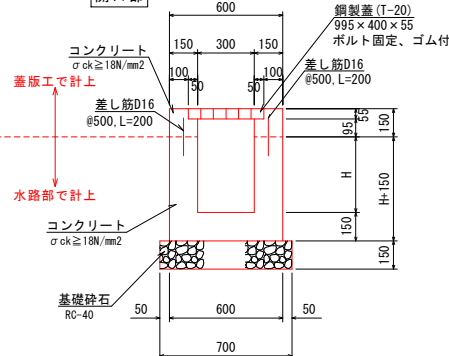

水路部


1.0m当り

H	コンクリート	型枠	基礎砕石
0.30	$\sigma_{ck} \geq 18N/mm^2$	無筋構造物	t=150 RC-40
	0.180m ³	1.80m ²	0.70m ²

※目地材は数量計算書にて計上

坂路工部蓋版工

S=1/20

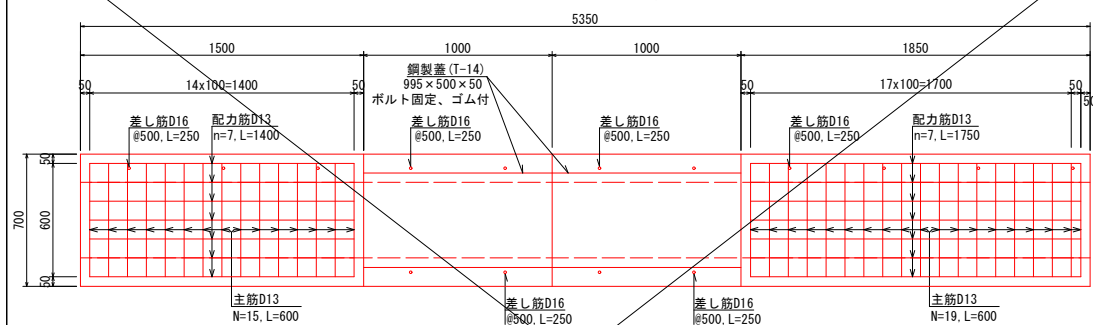


蓋版工・打殺部

1.0式当り

名称	規格	単位	数量
コンクリート	$\sigma_{ck} \geq 24N/mm^2$	m ³	0.328
型枠	小型構造物	m ²	1.33
埋設型枠	W=490, L=1000	枚	4.0
鉄筋	SD345, D13	kg	42.2
差し筋	SD345, D16	kg	2.7

打殺部

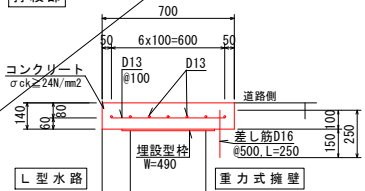


蓋版工・開口部

1.0式当り


名称	規格	単位	数量
コンクリート	$\sigma_{ck} \geq 18N/mm^2$	m ³	0.074
型枠	小型構造物	m ²	1.12
鋼製蓋	T-14, 500×995×50	組	2.0
差し筋	SD345, D16	kg	3.1

開口部

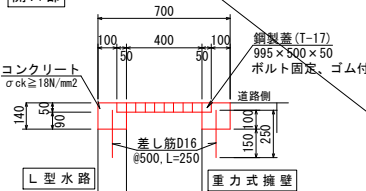

3号U型水路

S=1/20

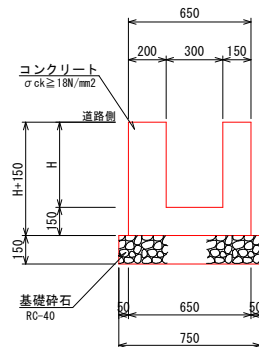


1.0m当り

H	コンクリート	型枠	基礎砕石
0.450	$\sigma_{ck} \geq 18N/mm^2$	無筋構造物	t=150 RC-40
0.343	0.255m ³	2.40m ²	0.75m ²
0.287	0.218	1.97	0.75
0.254	0.198	1.75	0.75
0.222	0.186	1.62	0.75
0.222	0.175	1.49	0.75


※目地材は数量計算書にて計上

1号集水桝

S=1/20

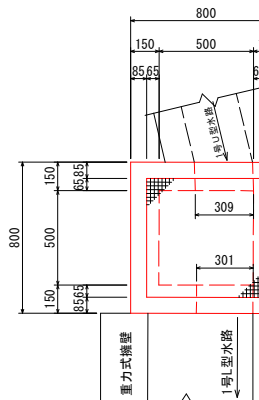

1号集水桝

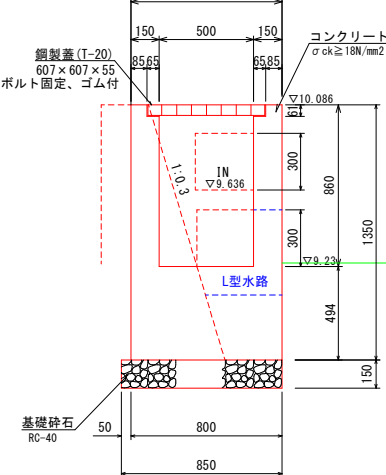


1基当り


名称	規格	単位	数量
コンクリート	$\sigma_{ck} \geq 18N/mm^2$	m ³	0.613
型枠	小型構造物	m ²	5.67
基礎砕石	t=150 RC-40	m ²	0.77
鋼製蓋	T-20ボルト固定、ゴム付	組	1.0

2号集水桝

S=1/20

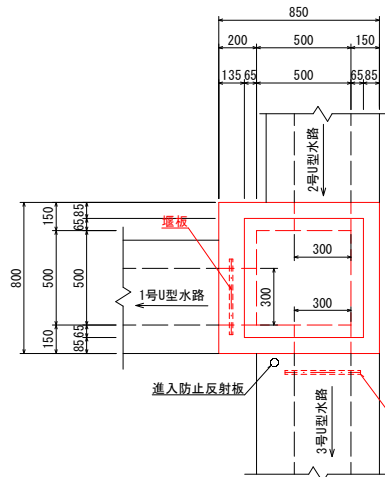

2号集水桝

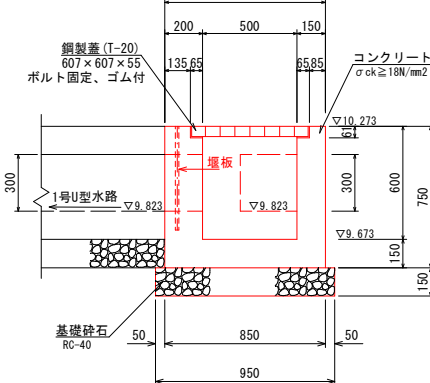


1基当り

名称	規格	単位	数量
コンクリート	$\sigma_{ck} \geq 18N/mm^2$	m ³	0.306
型枠	小型構造物	m ²	3.44
基礎砕石	t=150 RC-40	m ²	0.86
鋼製蓋	T-20ボルト固定、ゴム付	組	1.0
堰板	400×550	枚	1.0

ブロック基礎

S=1/20

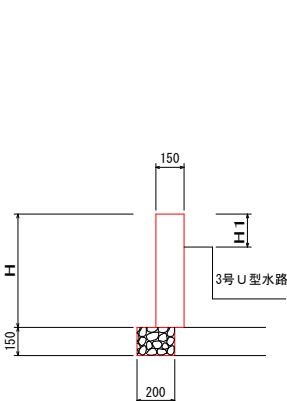

1.0m当り



H	H1	コンクリート	型枠	基礎砕石
0.527	0.000	$\sigma_{ck} \geq 18N/mm^2$	無筋構造物	t=150 RC-40
0.550	0.057	0.079m ³	0.53m ²	0.20m ²
0.590	0.153	0.083	0.61	0.20
0.610	0.206	0.089	0.74	0.20
0.650	0.278	0.092	0.82	0.20
		0.098	0.93	0.20

※目地材は数量計算書にて計上

※地下埋設物に十分注意して、施工を行うこと。

3号集水桝

S=1/20

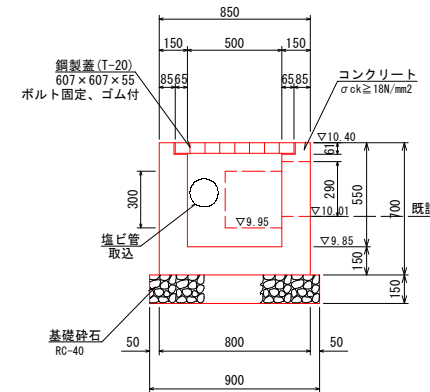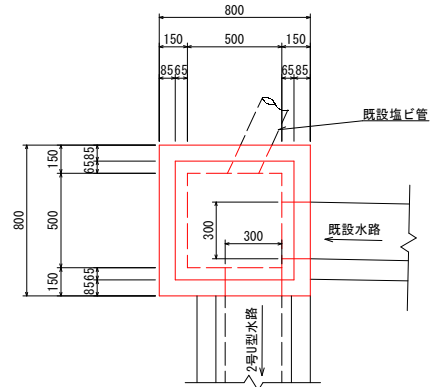

1基当り


名称	規格	単位	数量
コンクリート	$\sigma_{ck} \geq 18N/mm^2$	m ³	0.275
型枠	小型構造物	m ²	3.29
基礎砕石	t=150 RC-40	m ²	0.81
鋼製蓋	T-20ボルト固定、ゴム付	組	1.0

図面番号	第7号	図面総数	全8葉
図名	構造図(2)	縮尺	A1:1/20 A3:1/40
名称	市道岡地1号線改良工事		
施工箇所	阿波市阿波町岡地		
工事種別	令和8年度 市単独事業		
所属年度	令和8年度	工事番号	
課長		設計	
		製図	
			阿波市建設課


展開図

V=1/50
H=1/100

右側

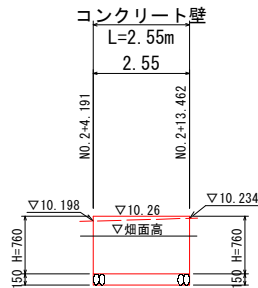


DL=7.000

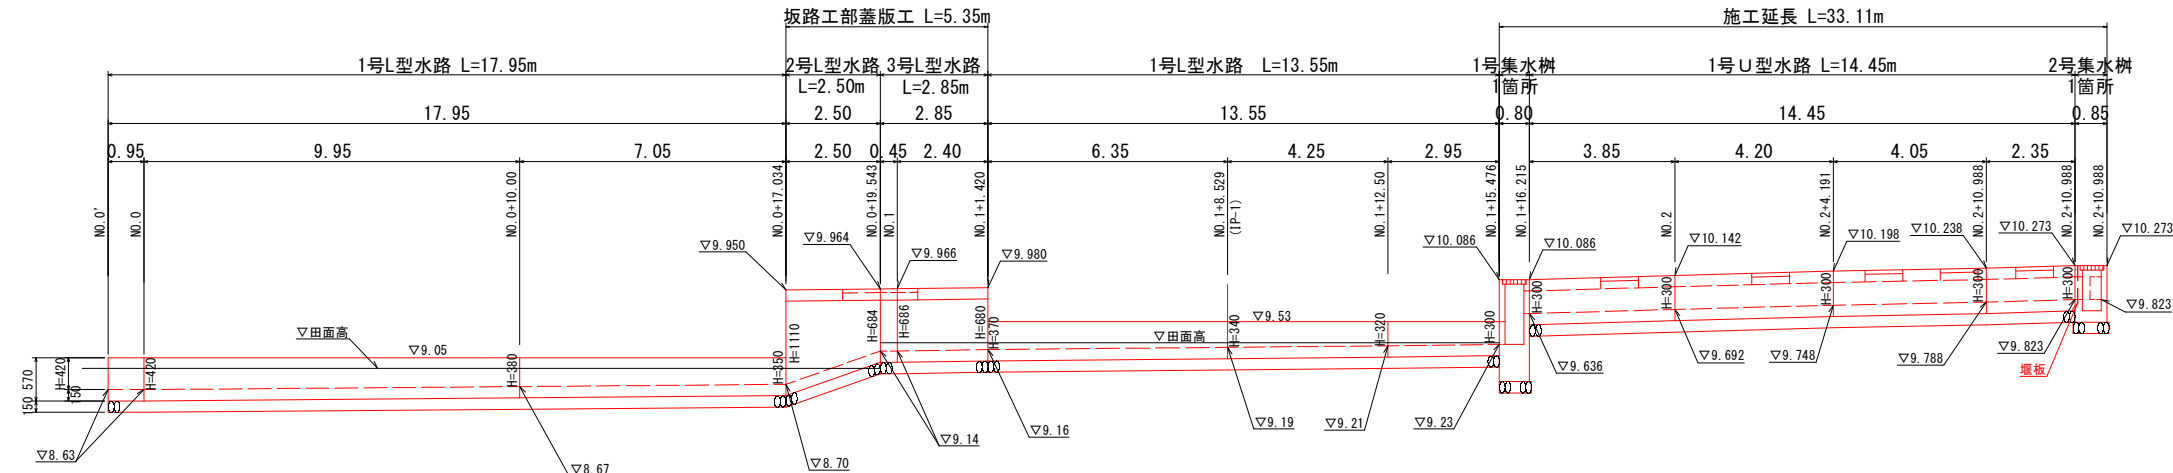

DL=7.000


左側

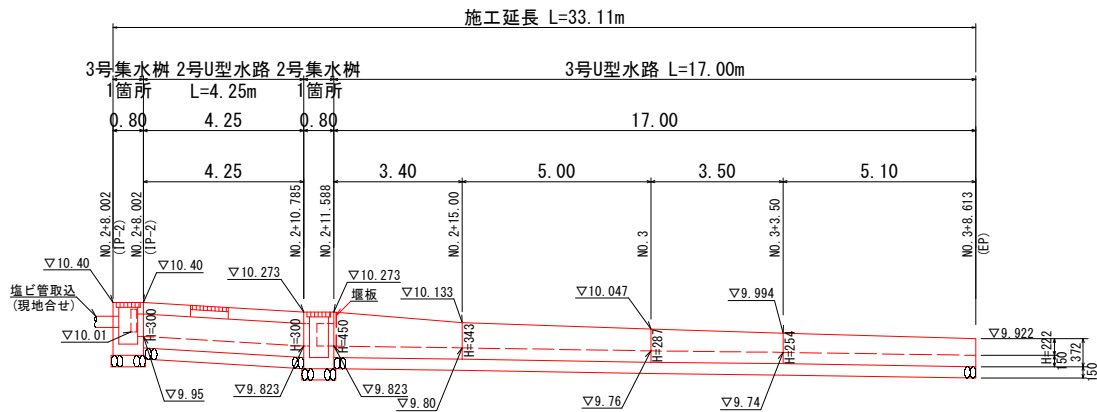

DL=8.000



DL=8.000

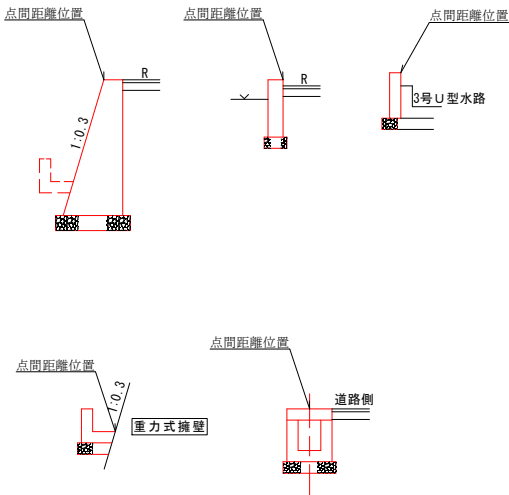

※地下埋設物に十分注意して、施工を行うこと。

図面番号	第 8 号	図面総数	全 8 葉
図 名	展開図	縮 尺	A1: V=1/ 50 A1: H=1/100 A3: V=1/100 A3: H=1/200
名 称	市道岡地1号線改良工事		
施工箇所	阿波市阿波町岡地		
工事種別	令和8年度 市単独事業		
所属年度	令和8年度	工事番号	
課 長		設 計	
		製 図	
阿波市建設課			